



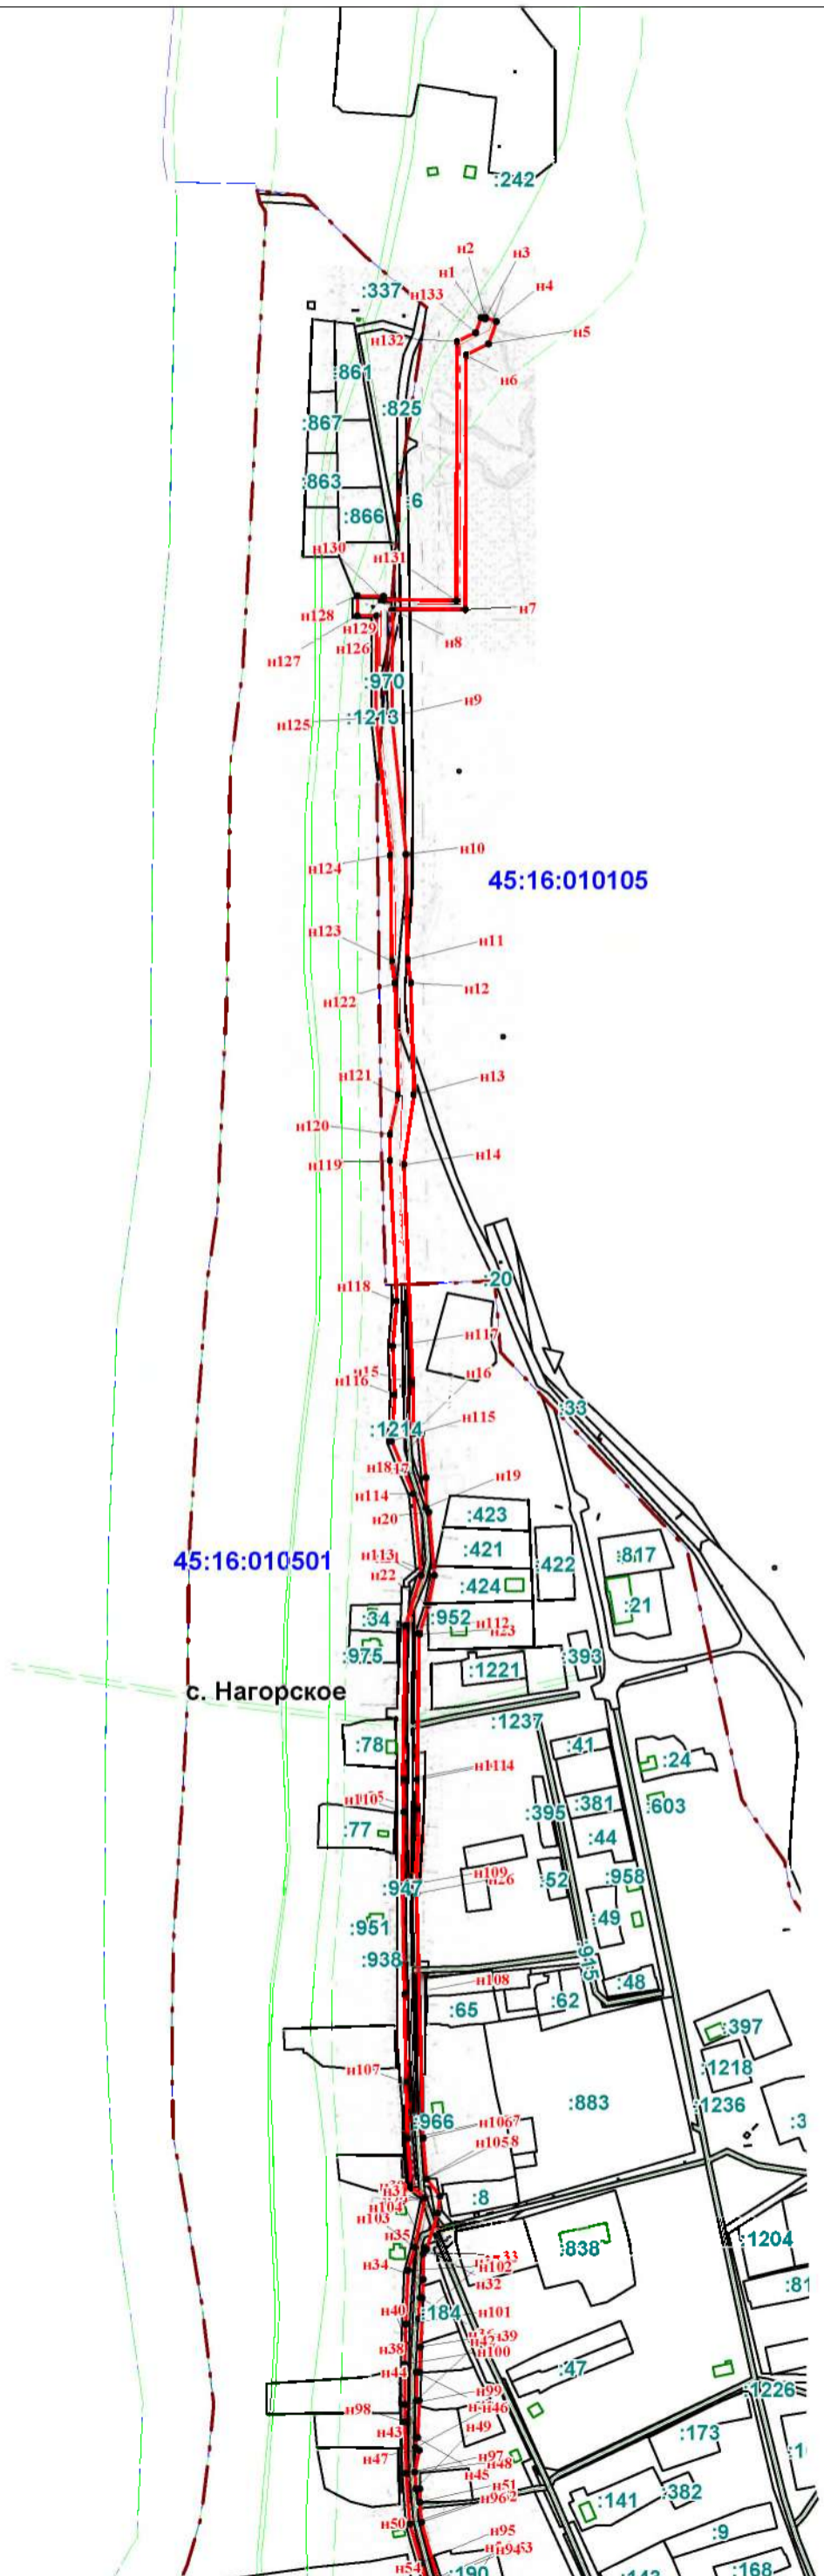


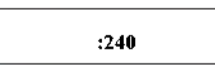
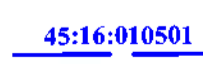

**Раздел 4**  
**План границ сервитута**



**Схема расположения листов**

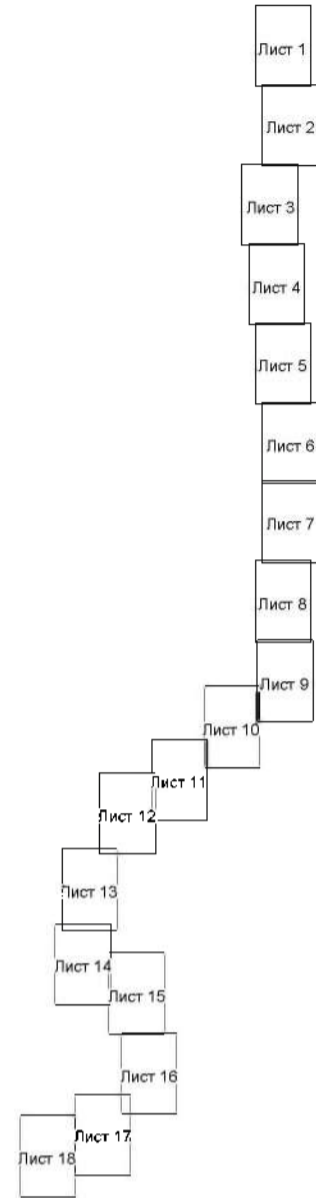



**Используемые условные знаки и обозначения:**

-  - граница сервитута, установленная при проведении кадастровых работ
-  - характерные точки границы охранной зоны, надписи номеров характерных точек, установленные при проведении кадастровых работ
-  - ось подземного кабеля
-  - надпись и граница земельного участка, установленная в соответствии федеральным законодательством, включенная в ЕГРН, отражающаяся в масштабе
-  - граница и надпись номера кадастрового квартала
-  - граница и наименование населённого пункта

Раздел 4  
План границ сервитута





Схема расположения листов

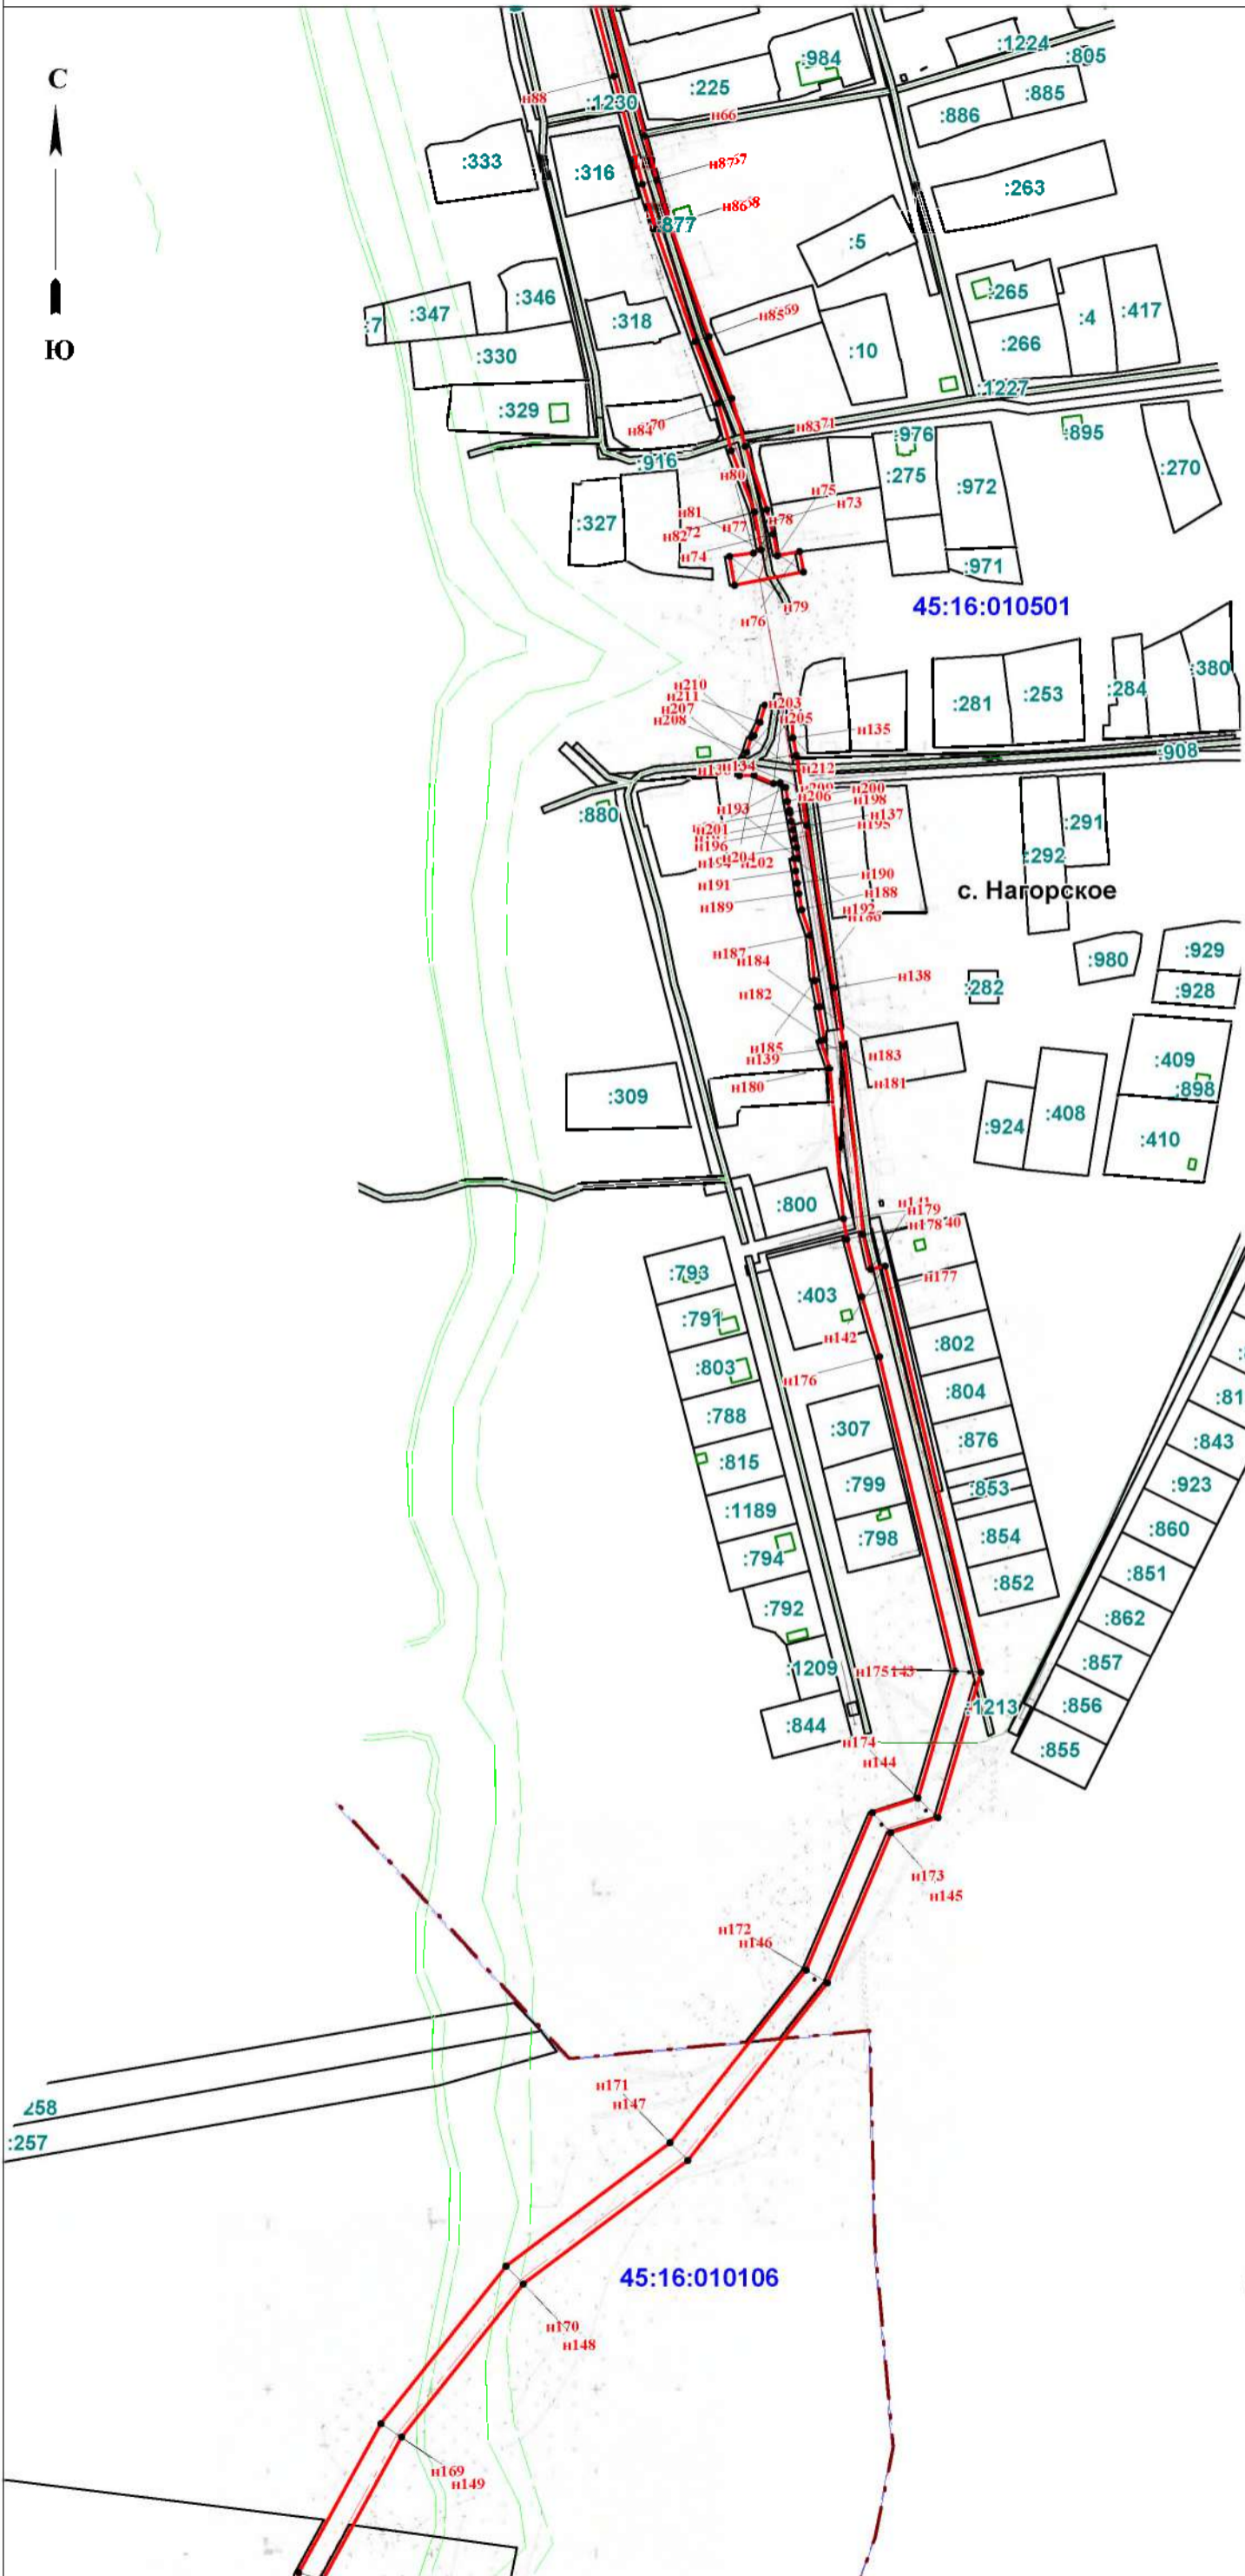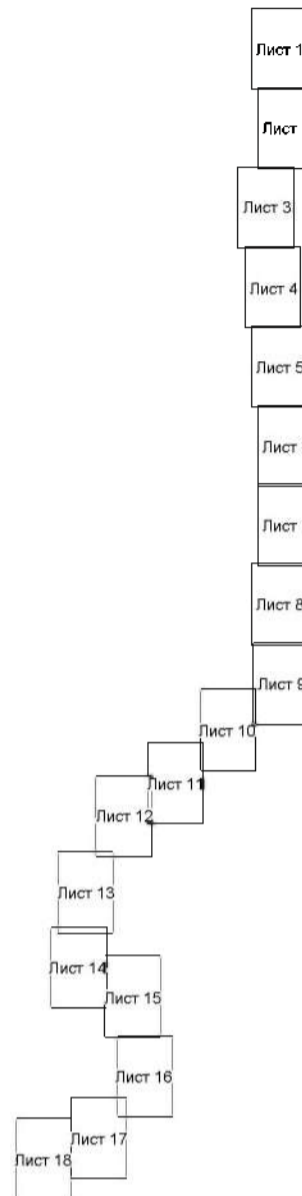

Раздел 4  
План границ сервитута




Схема расположения листов

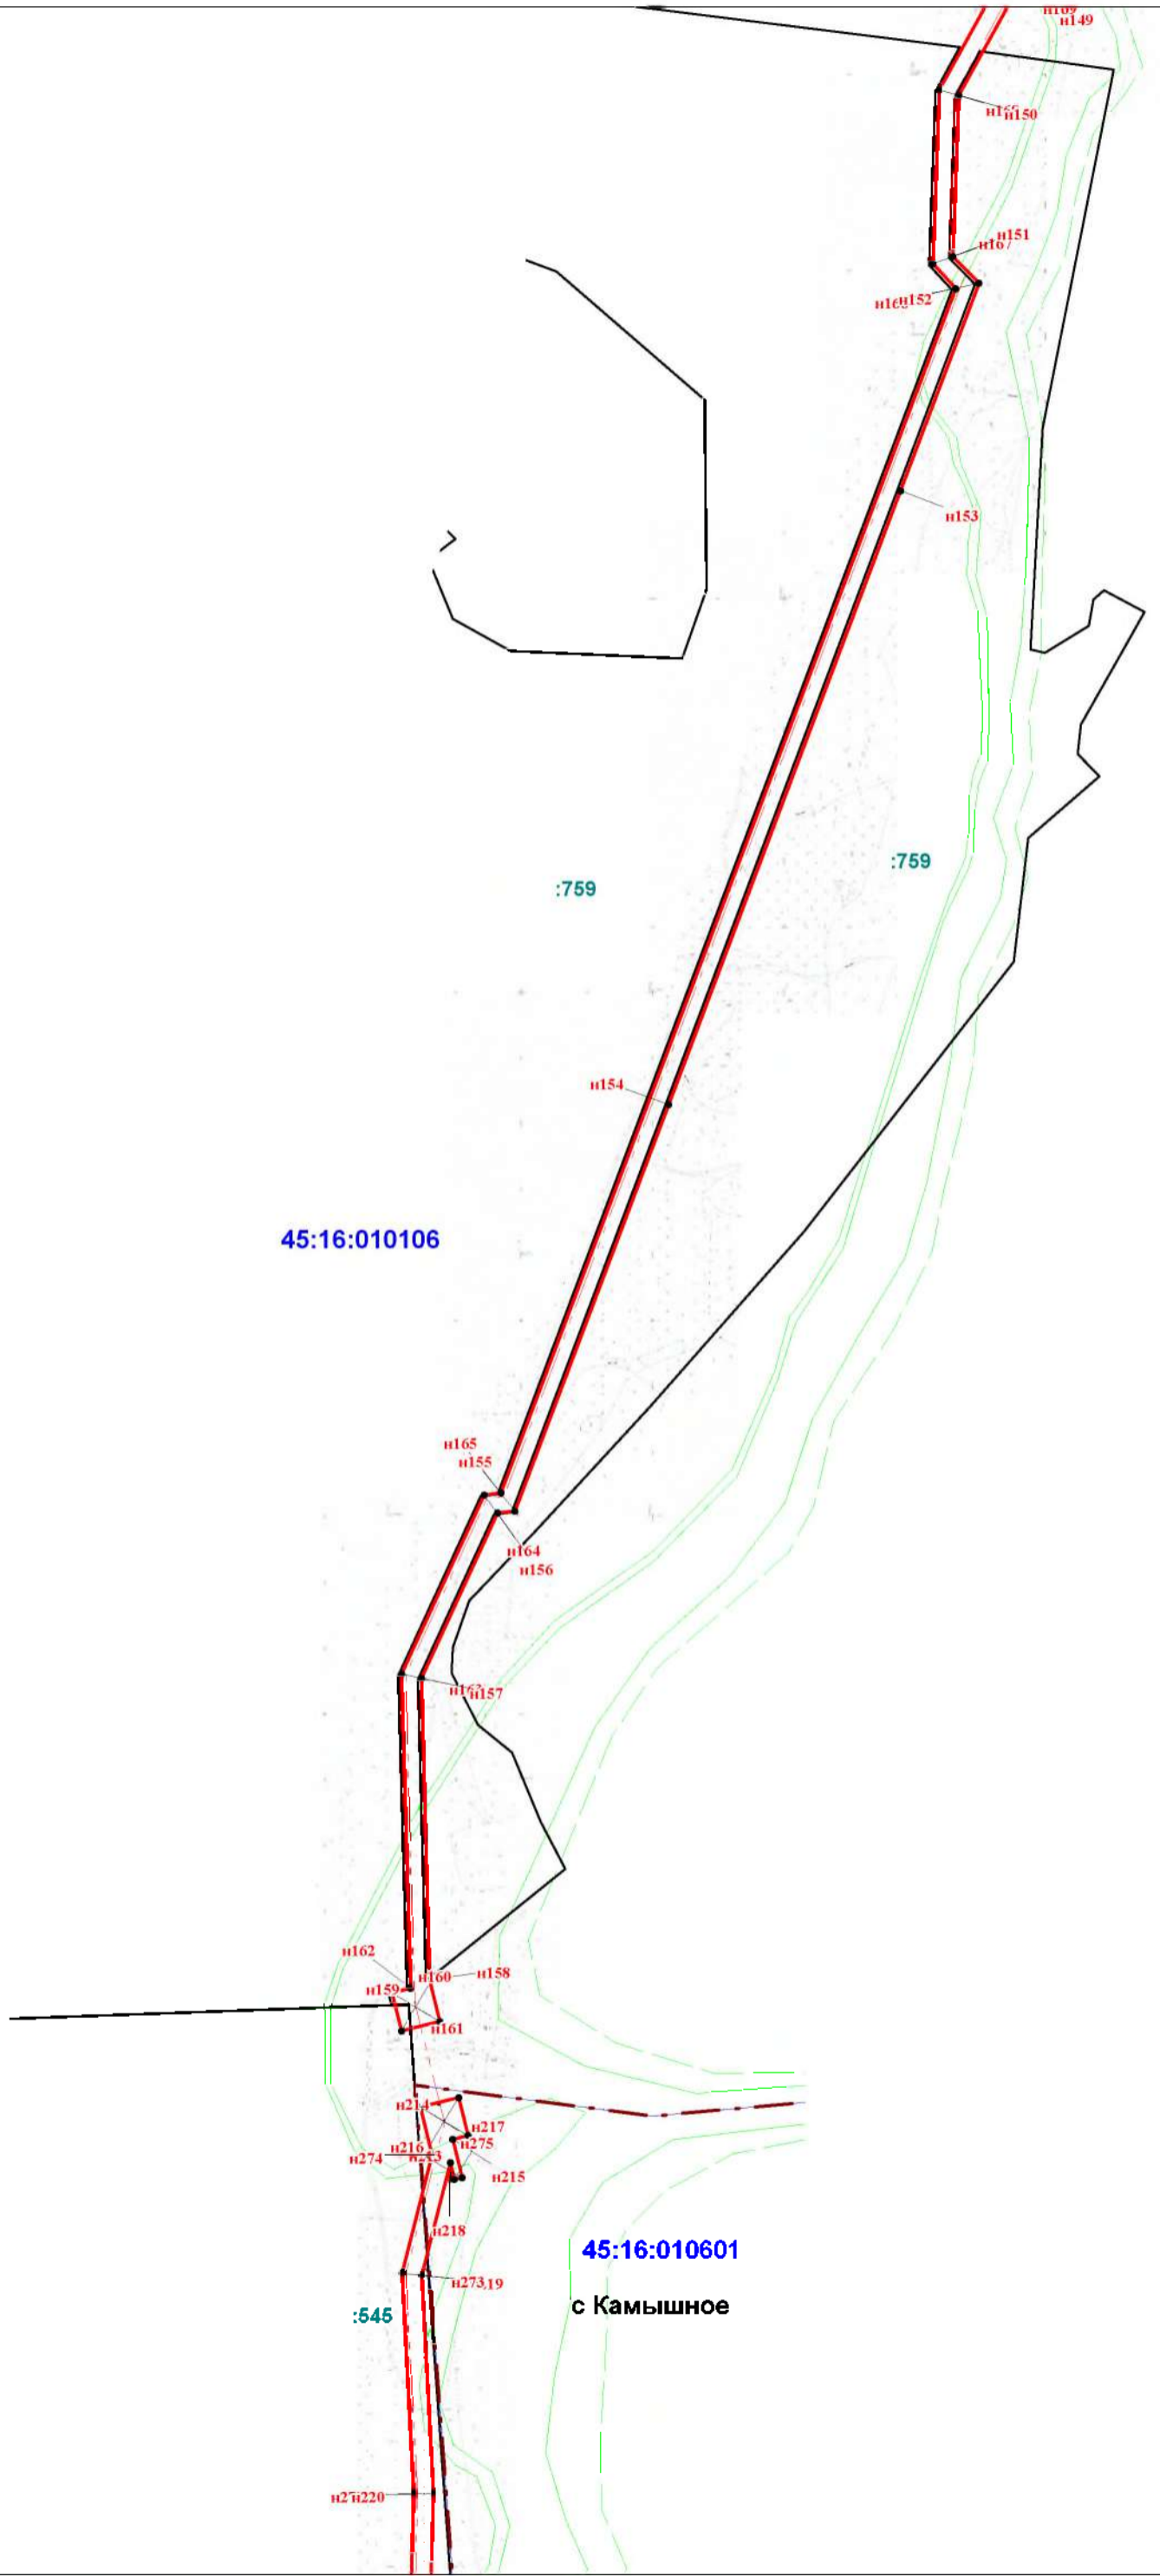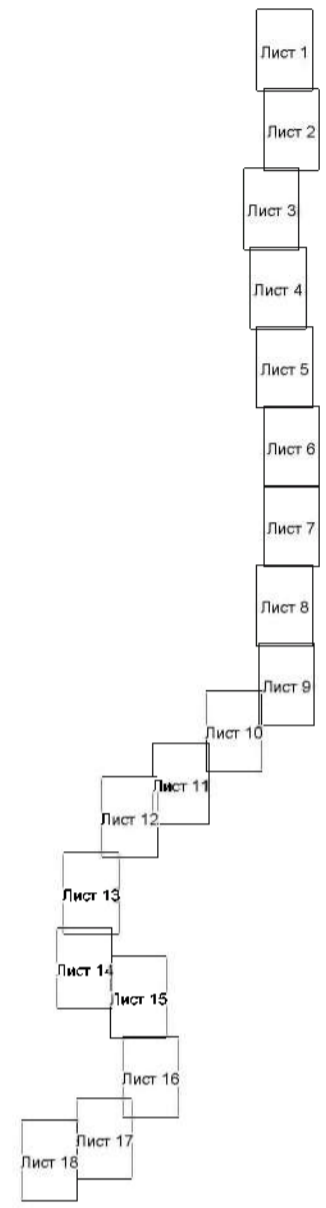

# Раздел 4

## План границ сервитута

Схема расположения листов

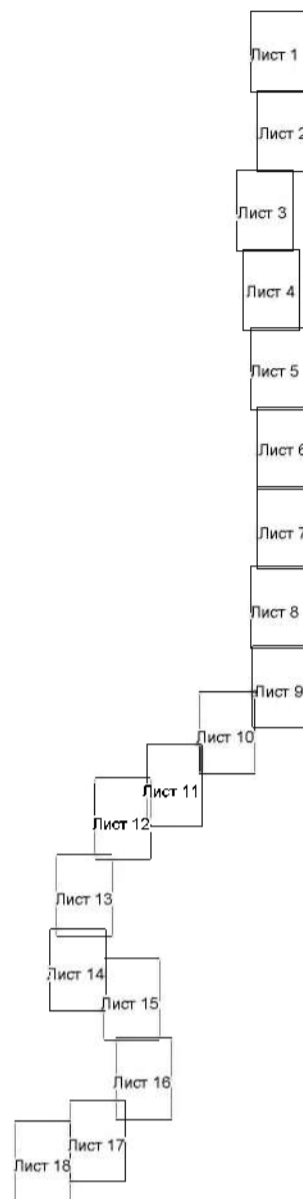

45:16:010106

:759

н2п224 :848

:570

:844

с Камышное

45:16:010601

:556

:282

:586

:45

:61

:59

:601

:297

100

:114

:434

:856

:239

:246

:221

:222

:241

:242

Раздел 4  
План границ сервитута

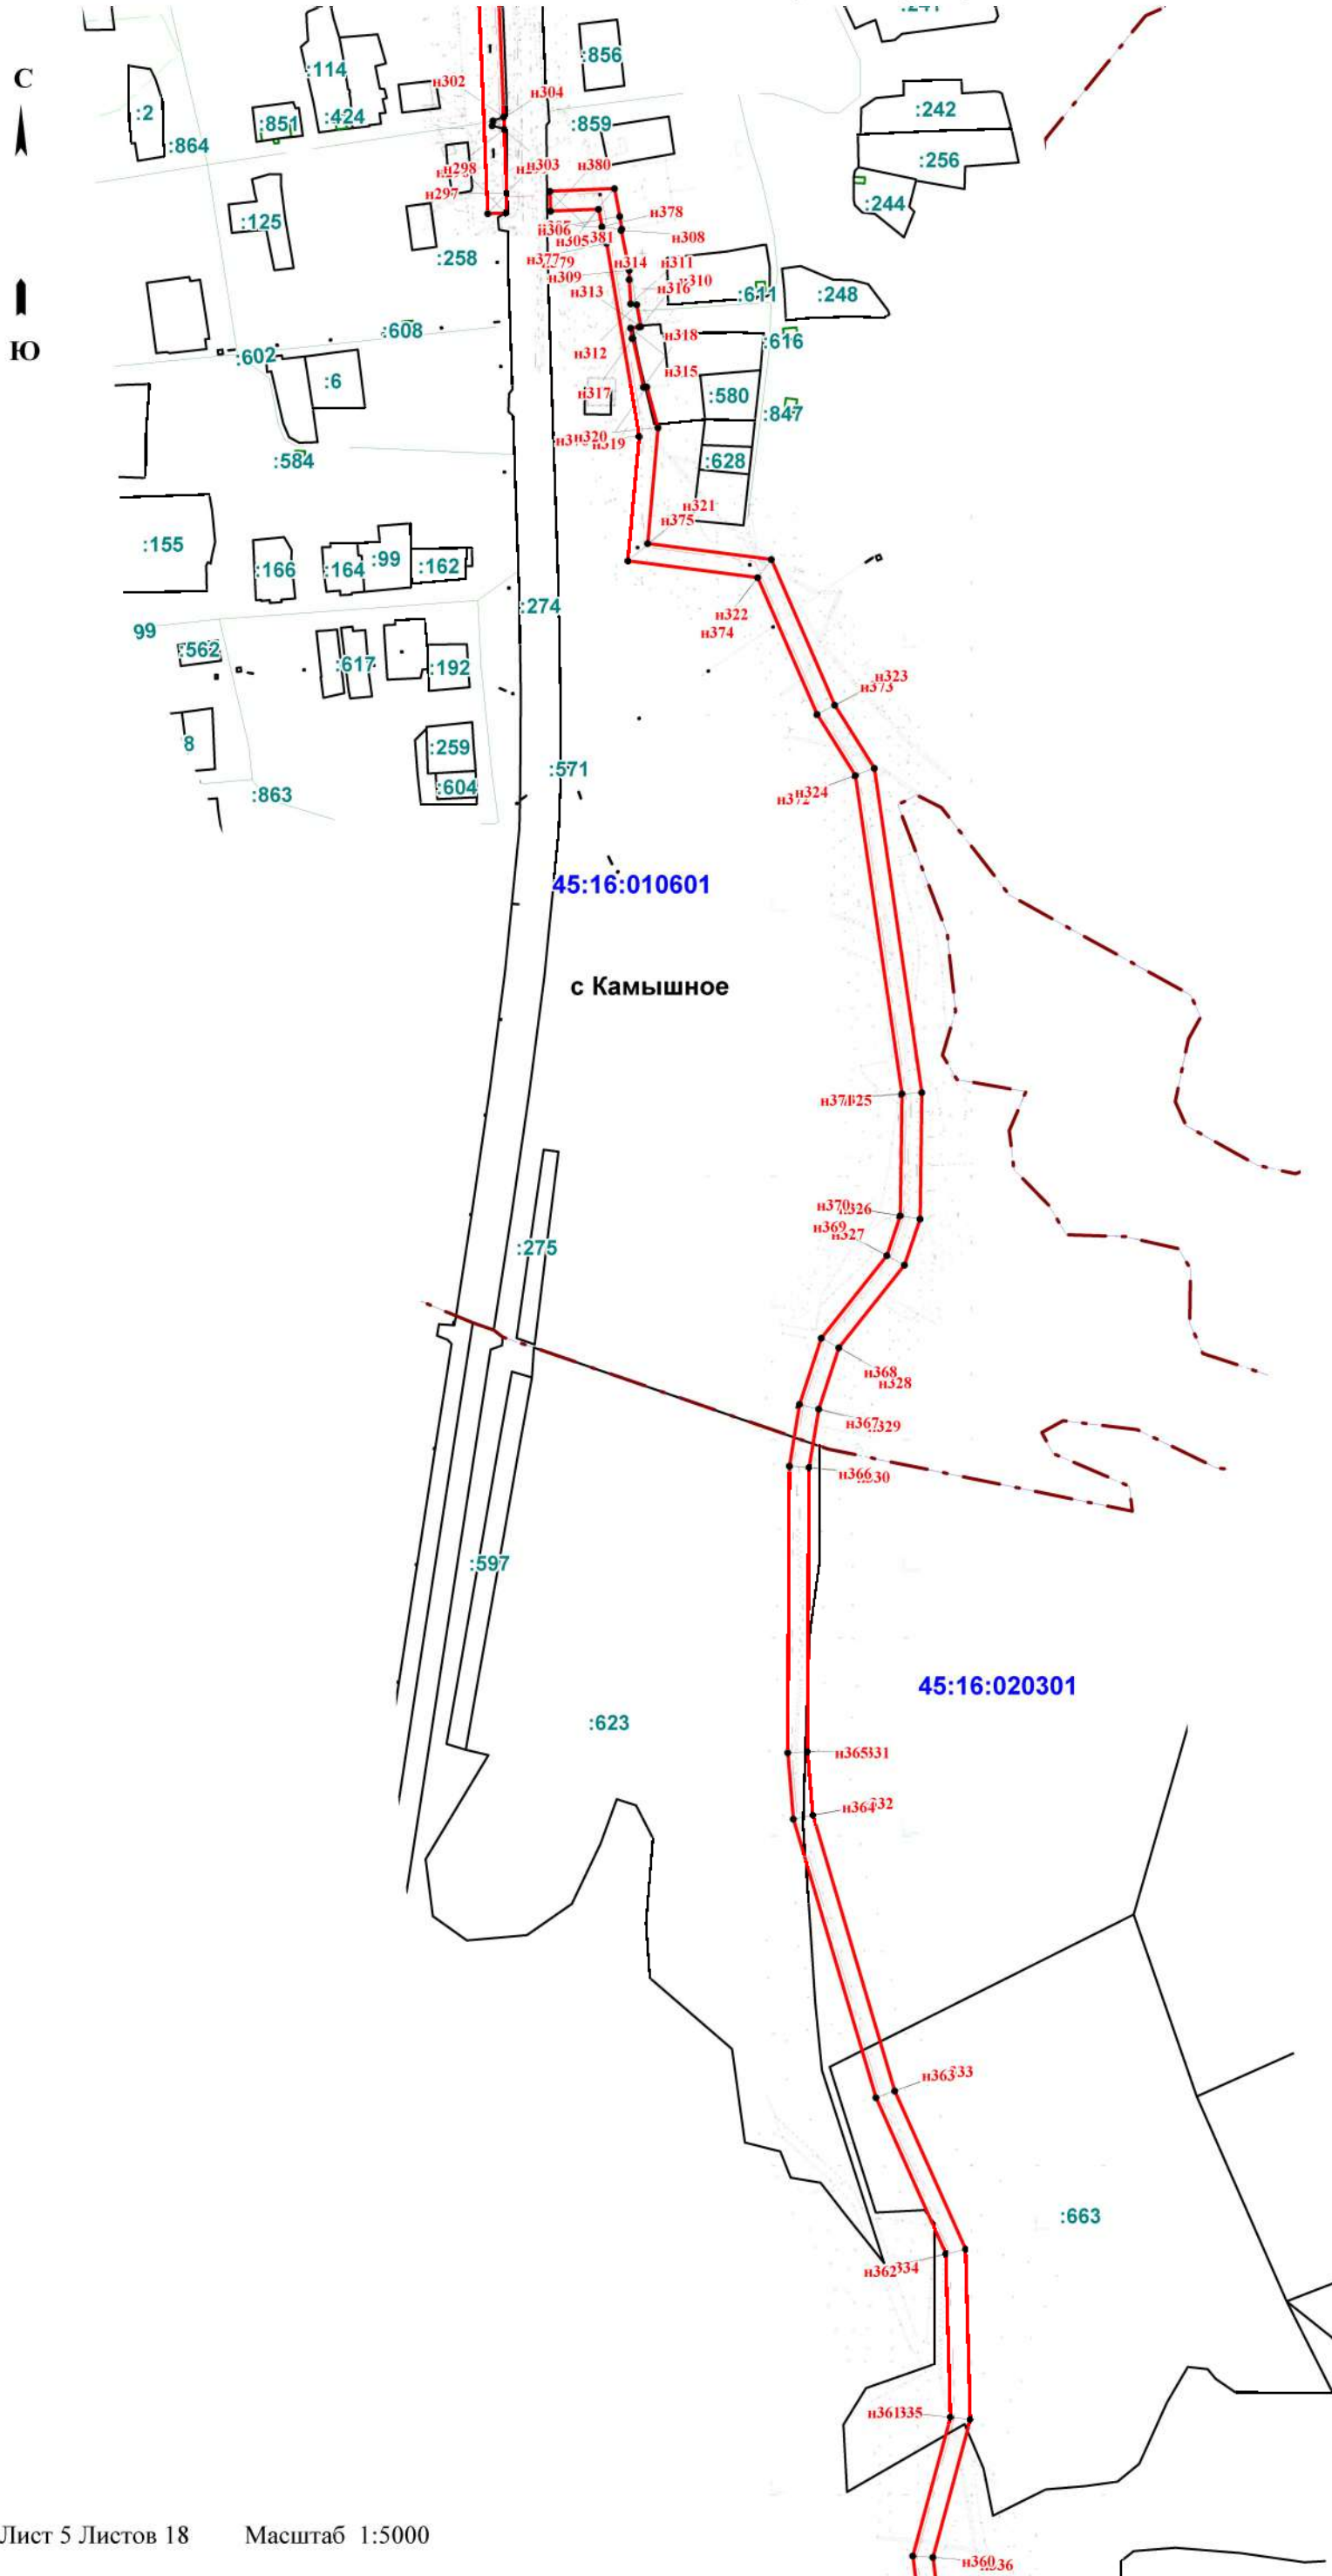


Схема расположения листов



- Лист 1
- Лист 2
- Лист 3
- Лист 4
- Лист 5
- Лист 6
- Лист 7
- Лист 8
- Лист 9
- Лист 10
- Лист 11
- Лист 12
- Лист 13
- Лист 14
- Лист 15
- Лист 16
- Лист 17
- Лист 18

Раздел 4

План границ сервитута





Схема расположения листов

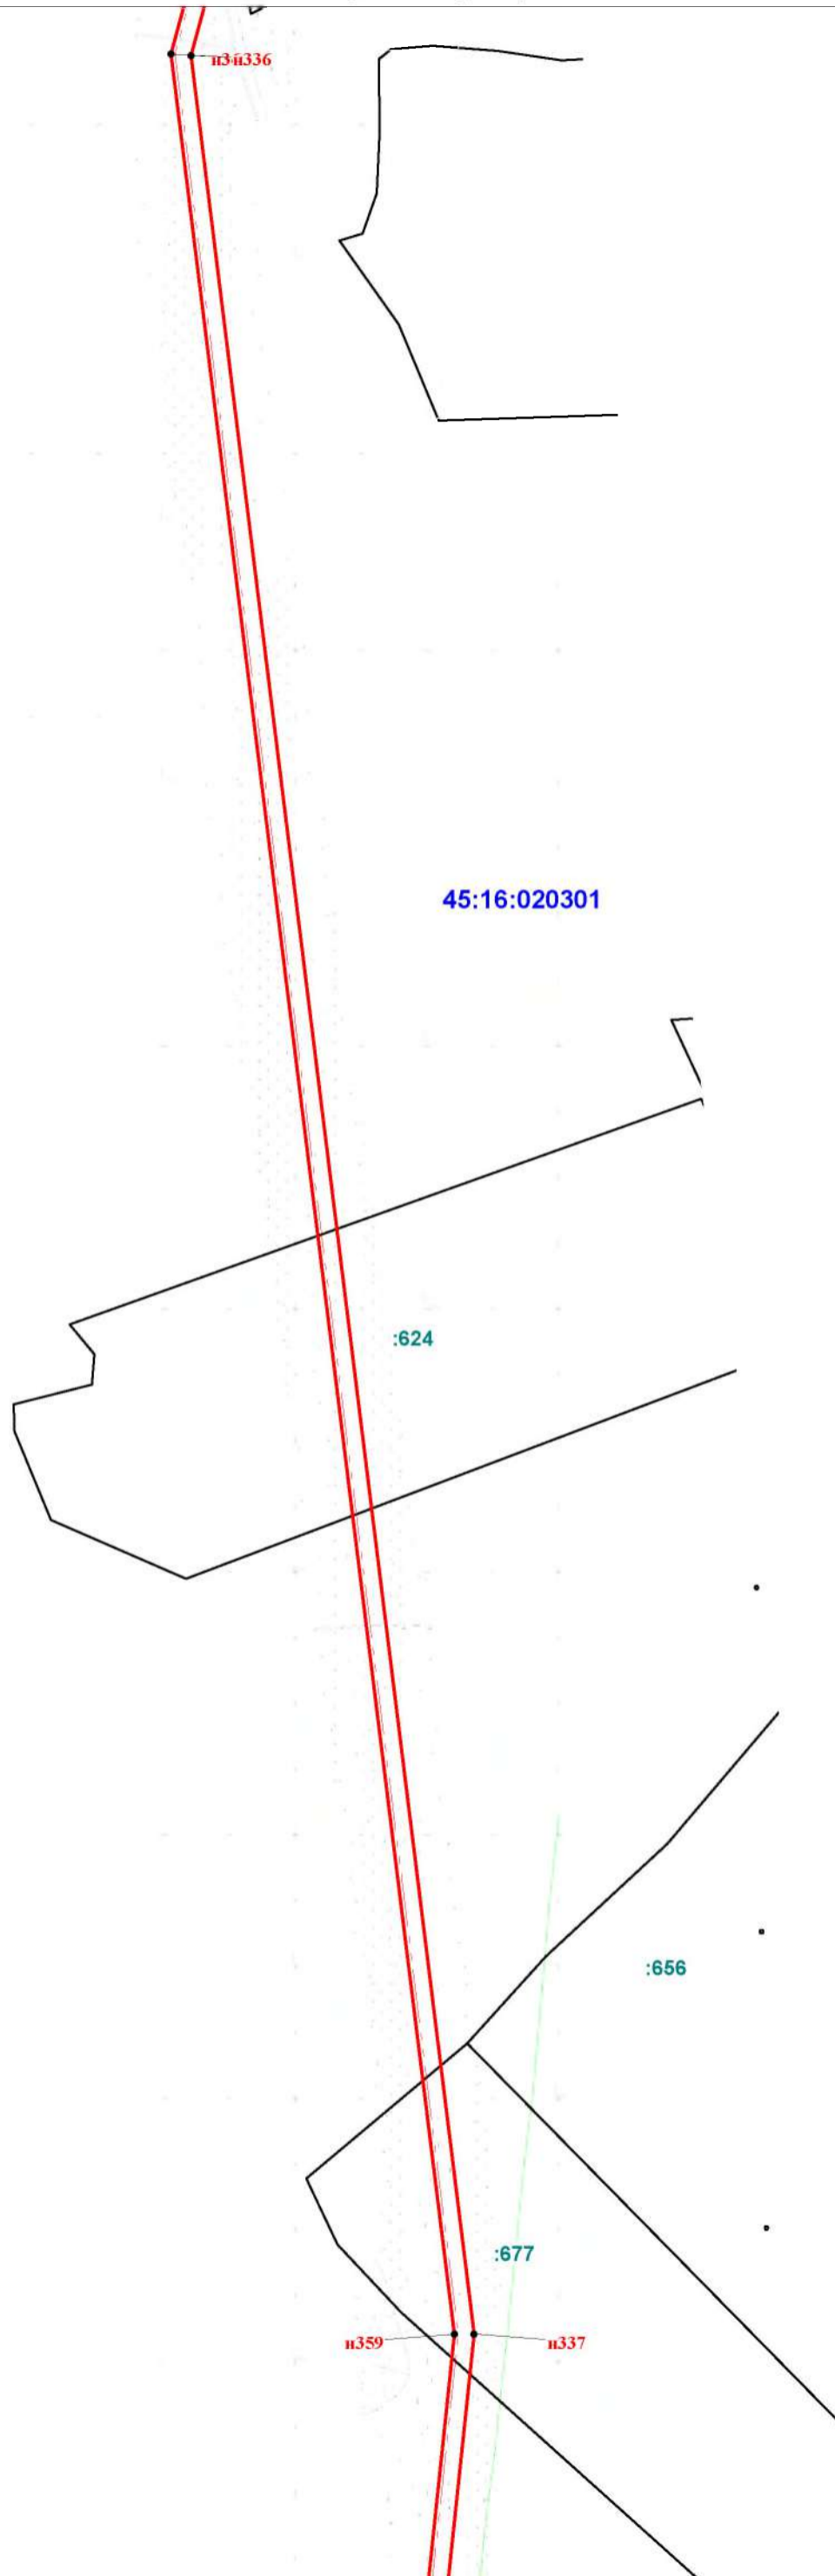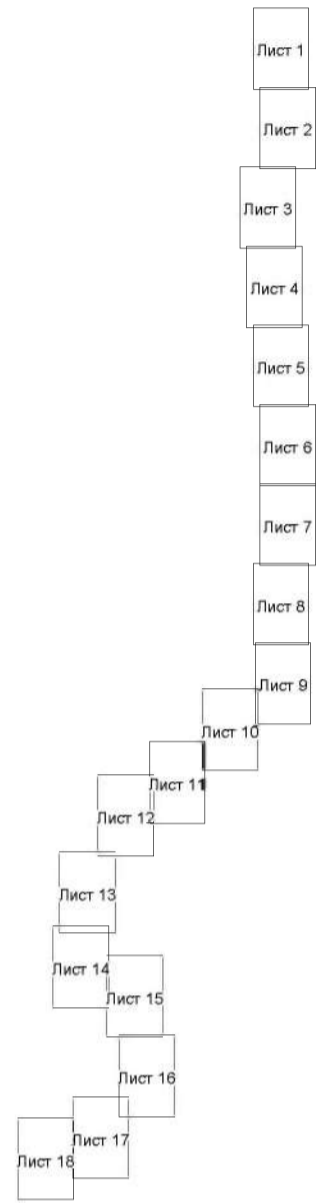

Раздел 4  
План границ сервитута



Схема расположения листов

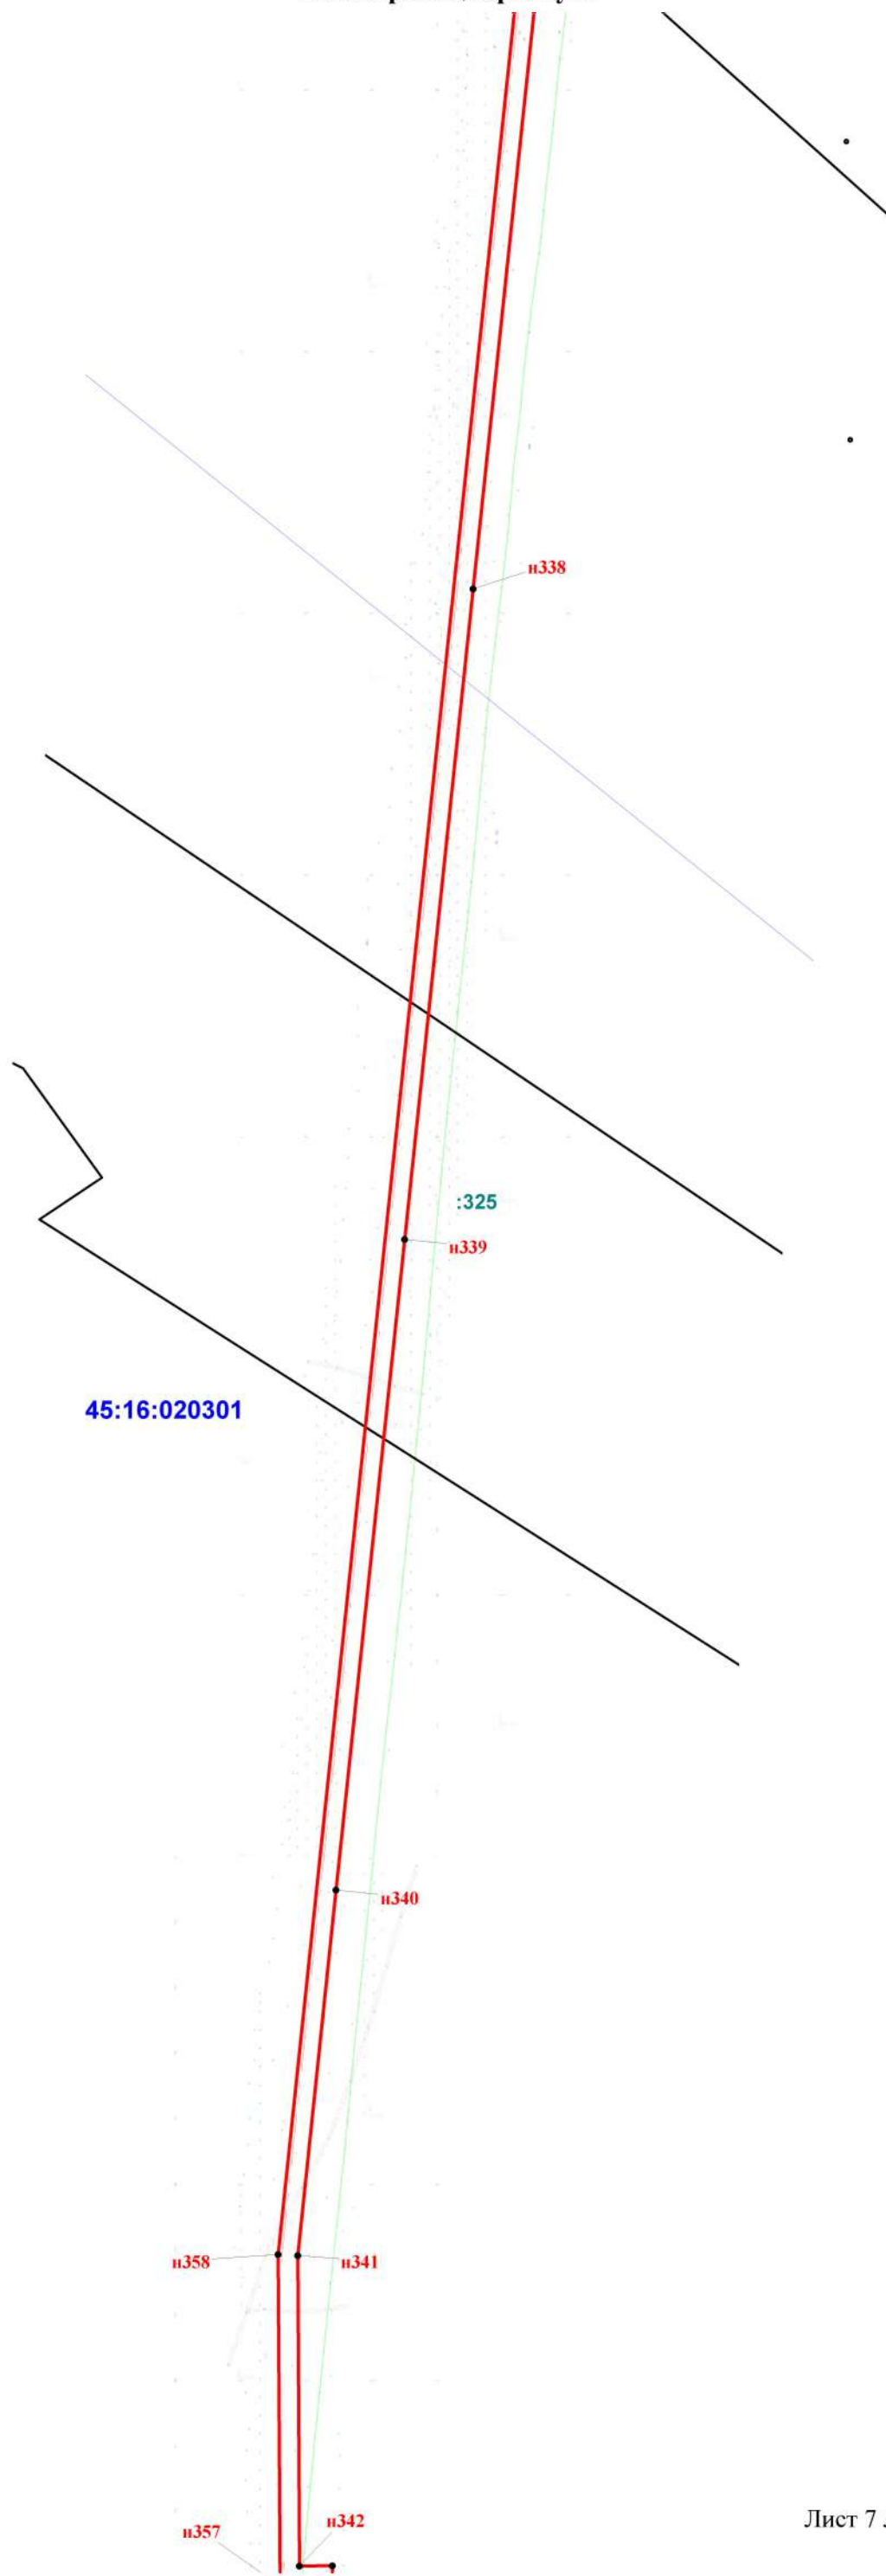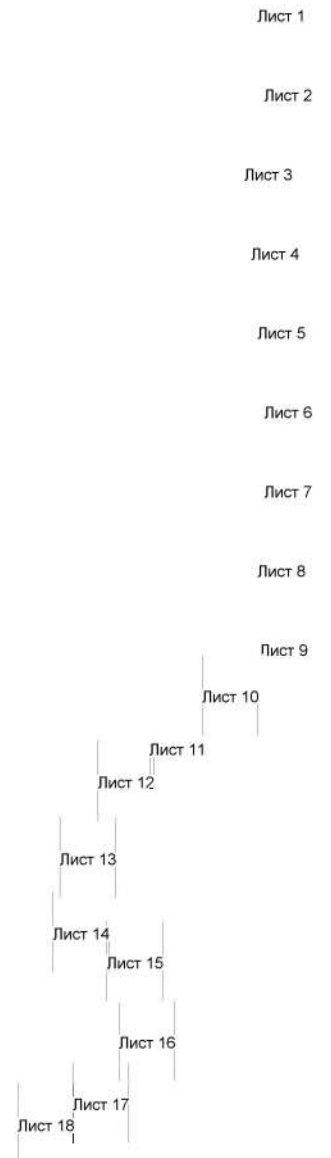


Раздел 4  
План границ сервитута

Схема расположения листов



- Лист 1
- Лист 2
- Лист 3
- Лист 4
- Лист 5
- Лист 6
- Лист 7
- Лист 8
- Лист 9
- Лист 10
- Лист 11
- Лист 12
- Лист 13
- Лист 14
- Лист 15
- Лист 16
- Лист 17
- Лист 18

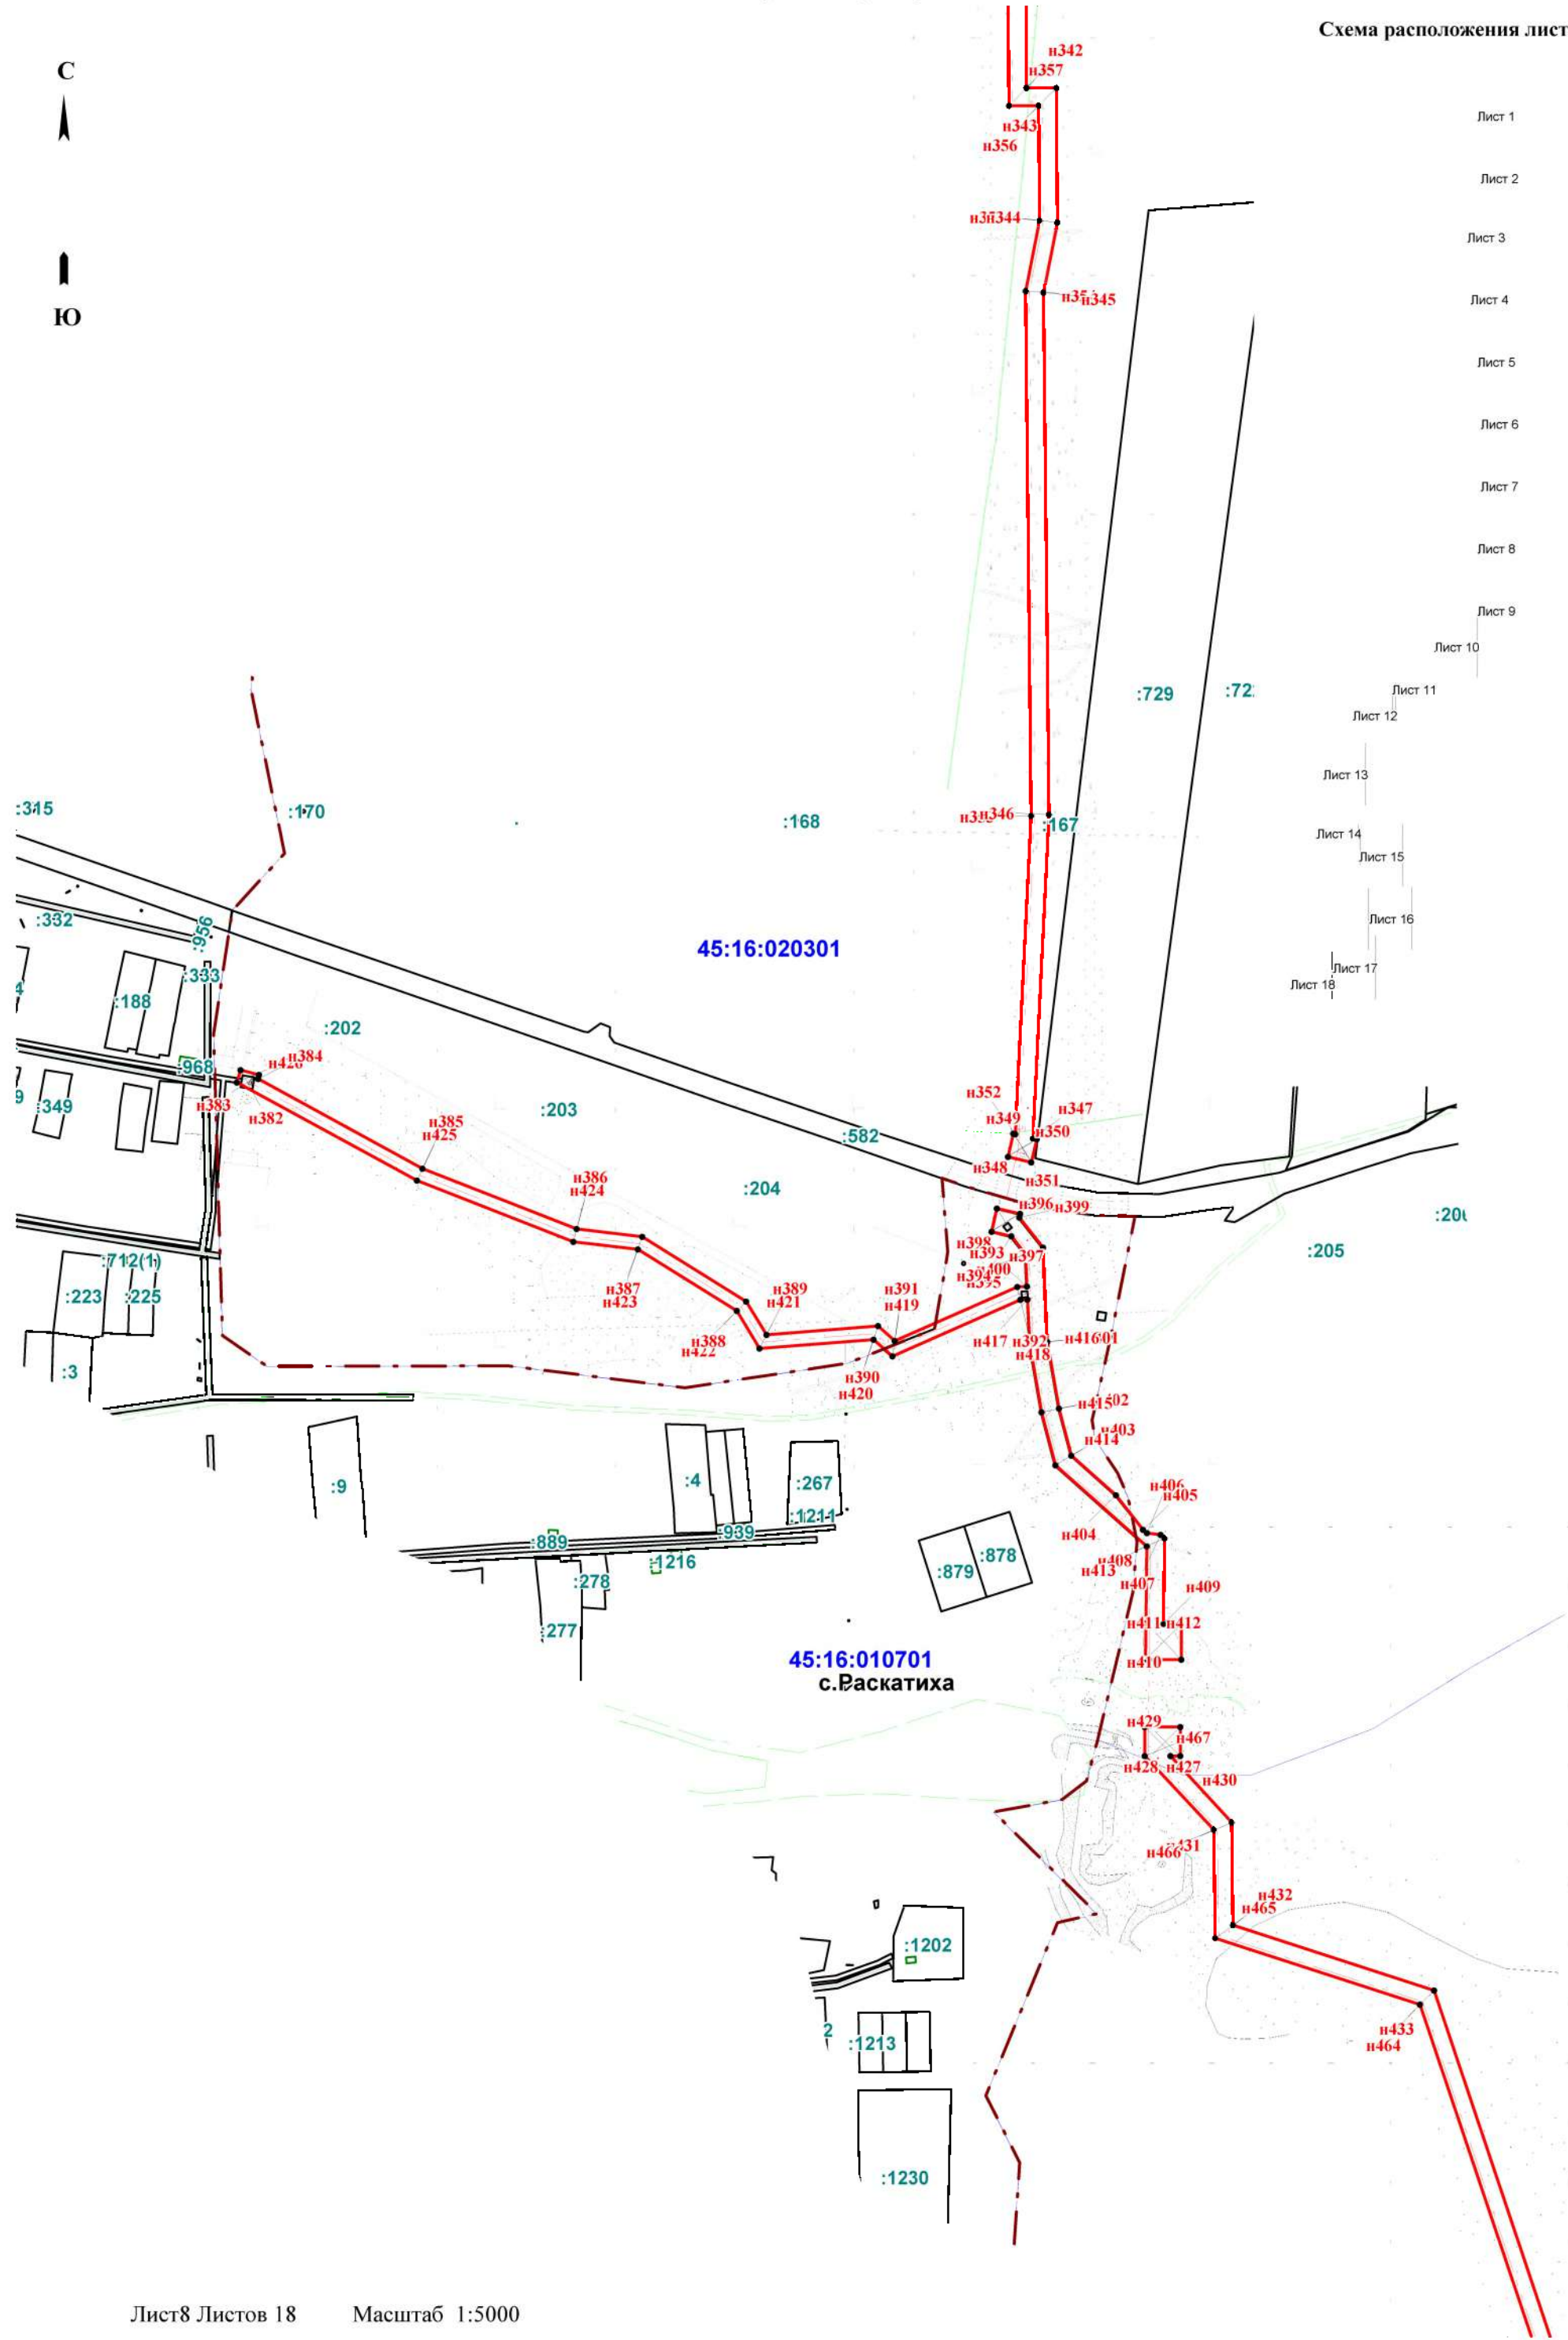




Раздел 4  
План границ сервитута



Схема расположения листов

- Лист 1
- Лист 2
- Лист 3
- Лист 4
- Лист 5
- Лист 6
- Лист 7
- Лист 8
- Лист 9
- Лист 10
- Лист 11
- Лист 12
- Лист 13
- Лист 14
- Лист 15
- Лист 16
- Лист 17
- Лист 18

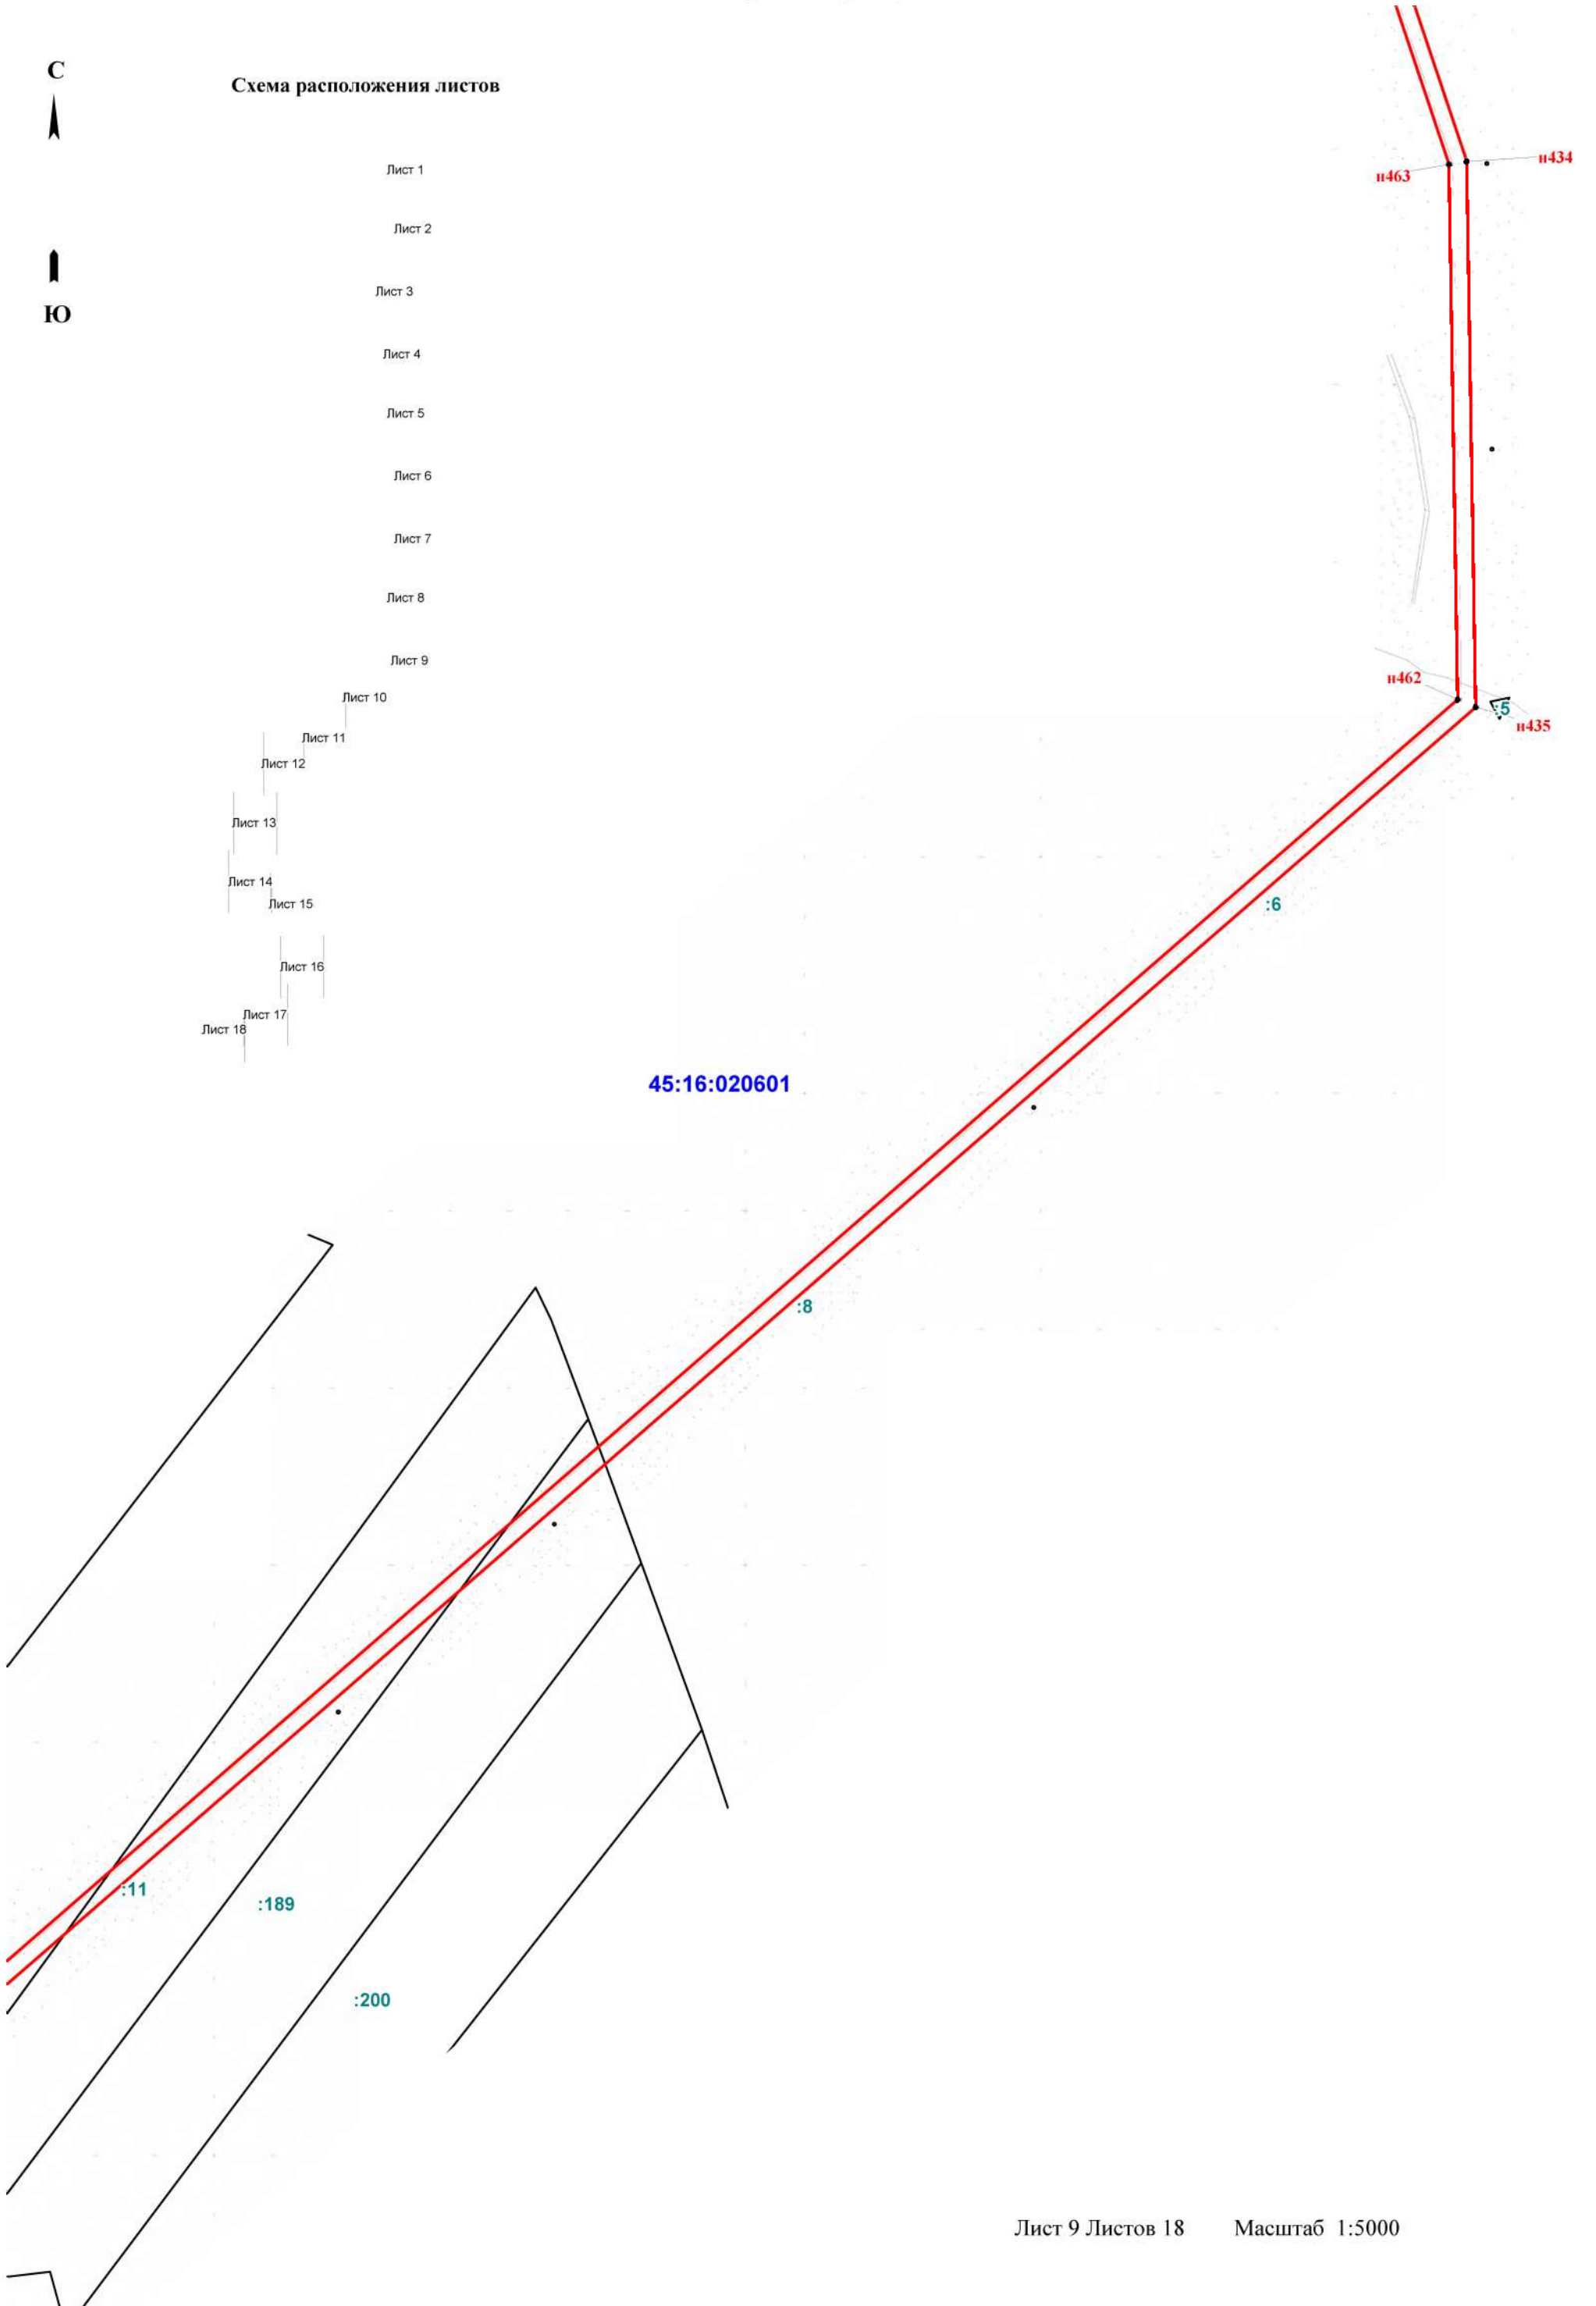


Раздел 4  
План границ сервитута



Схема расположения листов



- Лист 1
- Лист 2
- Лист 3
- Лист 4
- Лист 5
- Лист 6
- Лист 7
- Лист 8
- Лист 9
- Лист 10
- Лист 11
- Лист 12
- Лист 13
- Лист 14
- Лист 15
- Лист 16
- Лист 17
- Лист 18

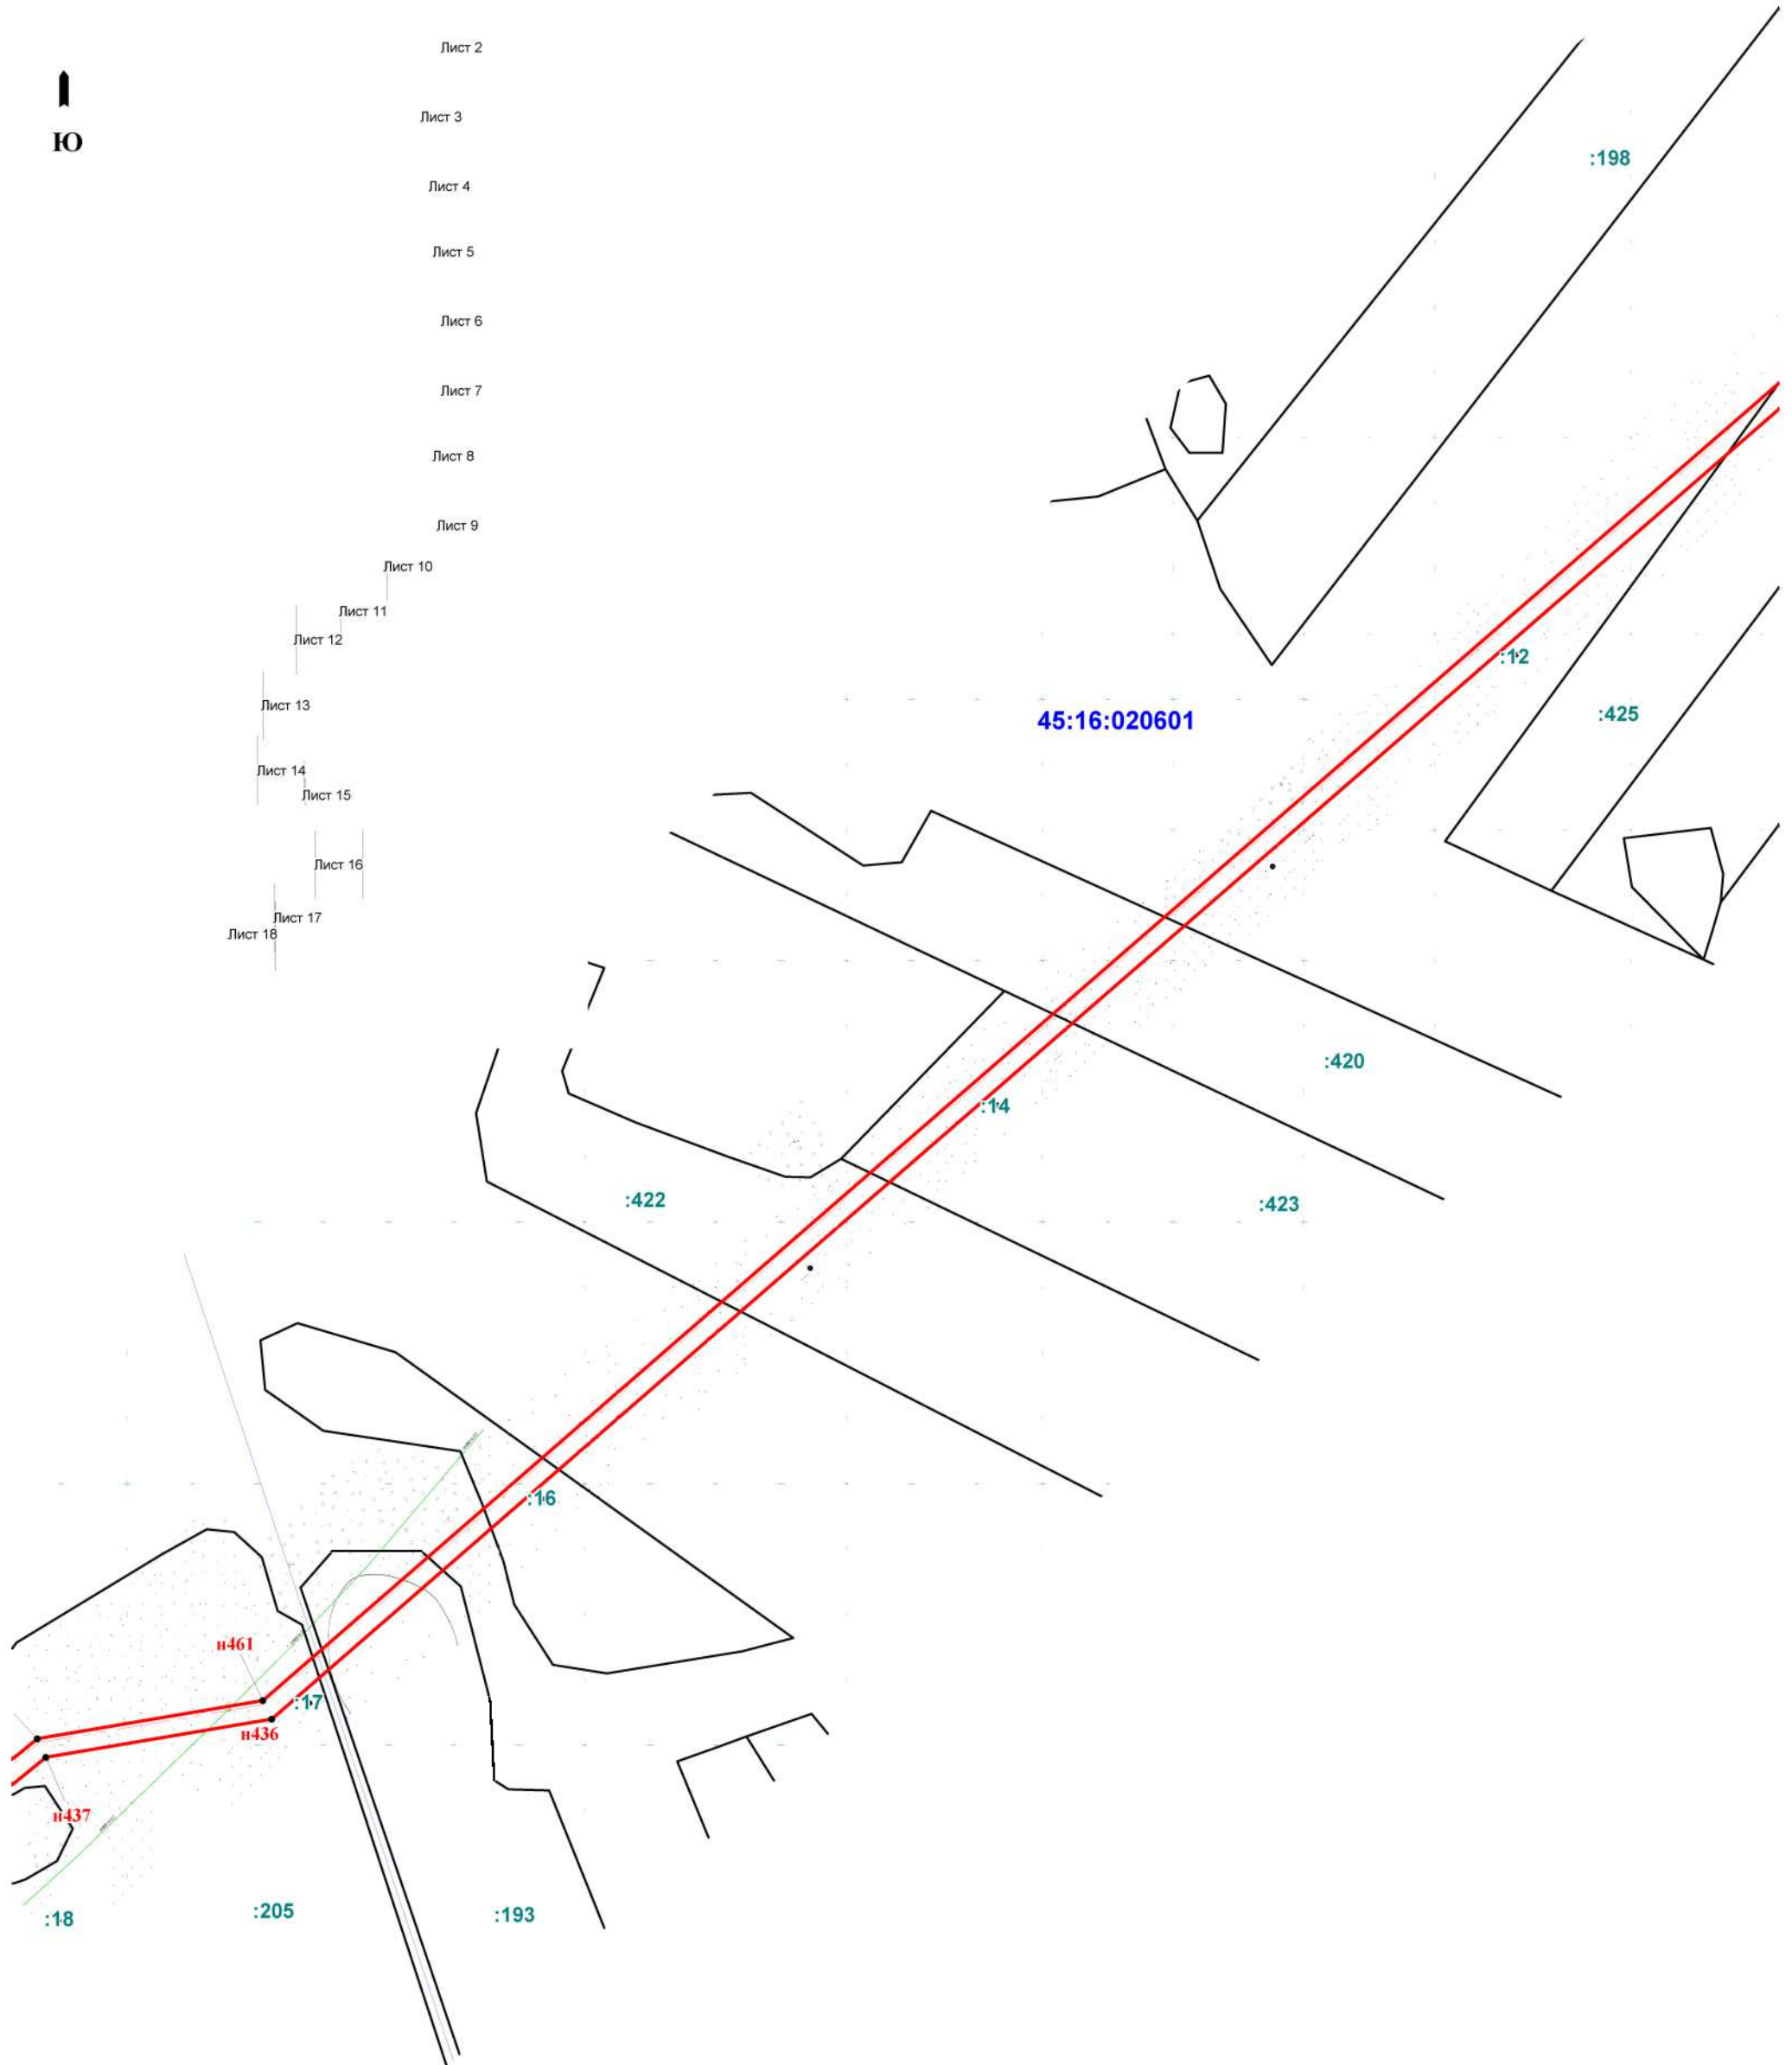

Раздел 4  
План границ сервитута



Схема расположения листов

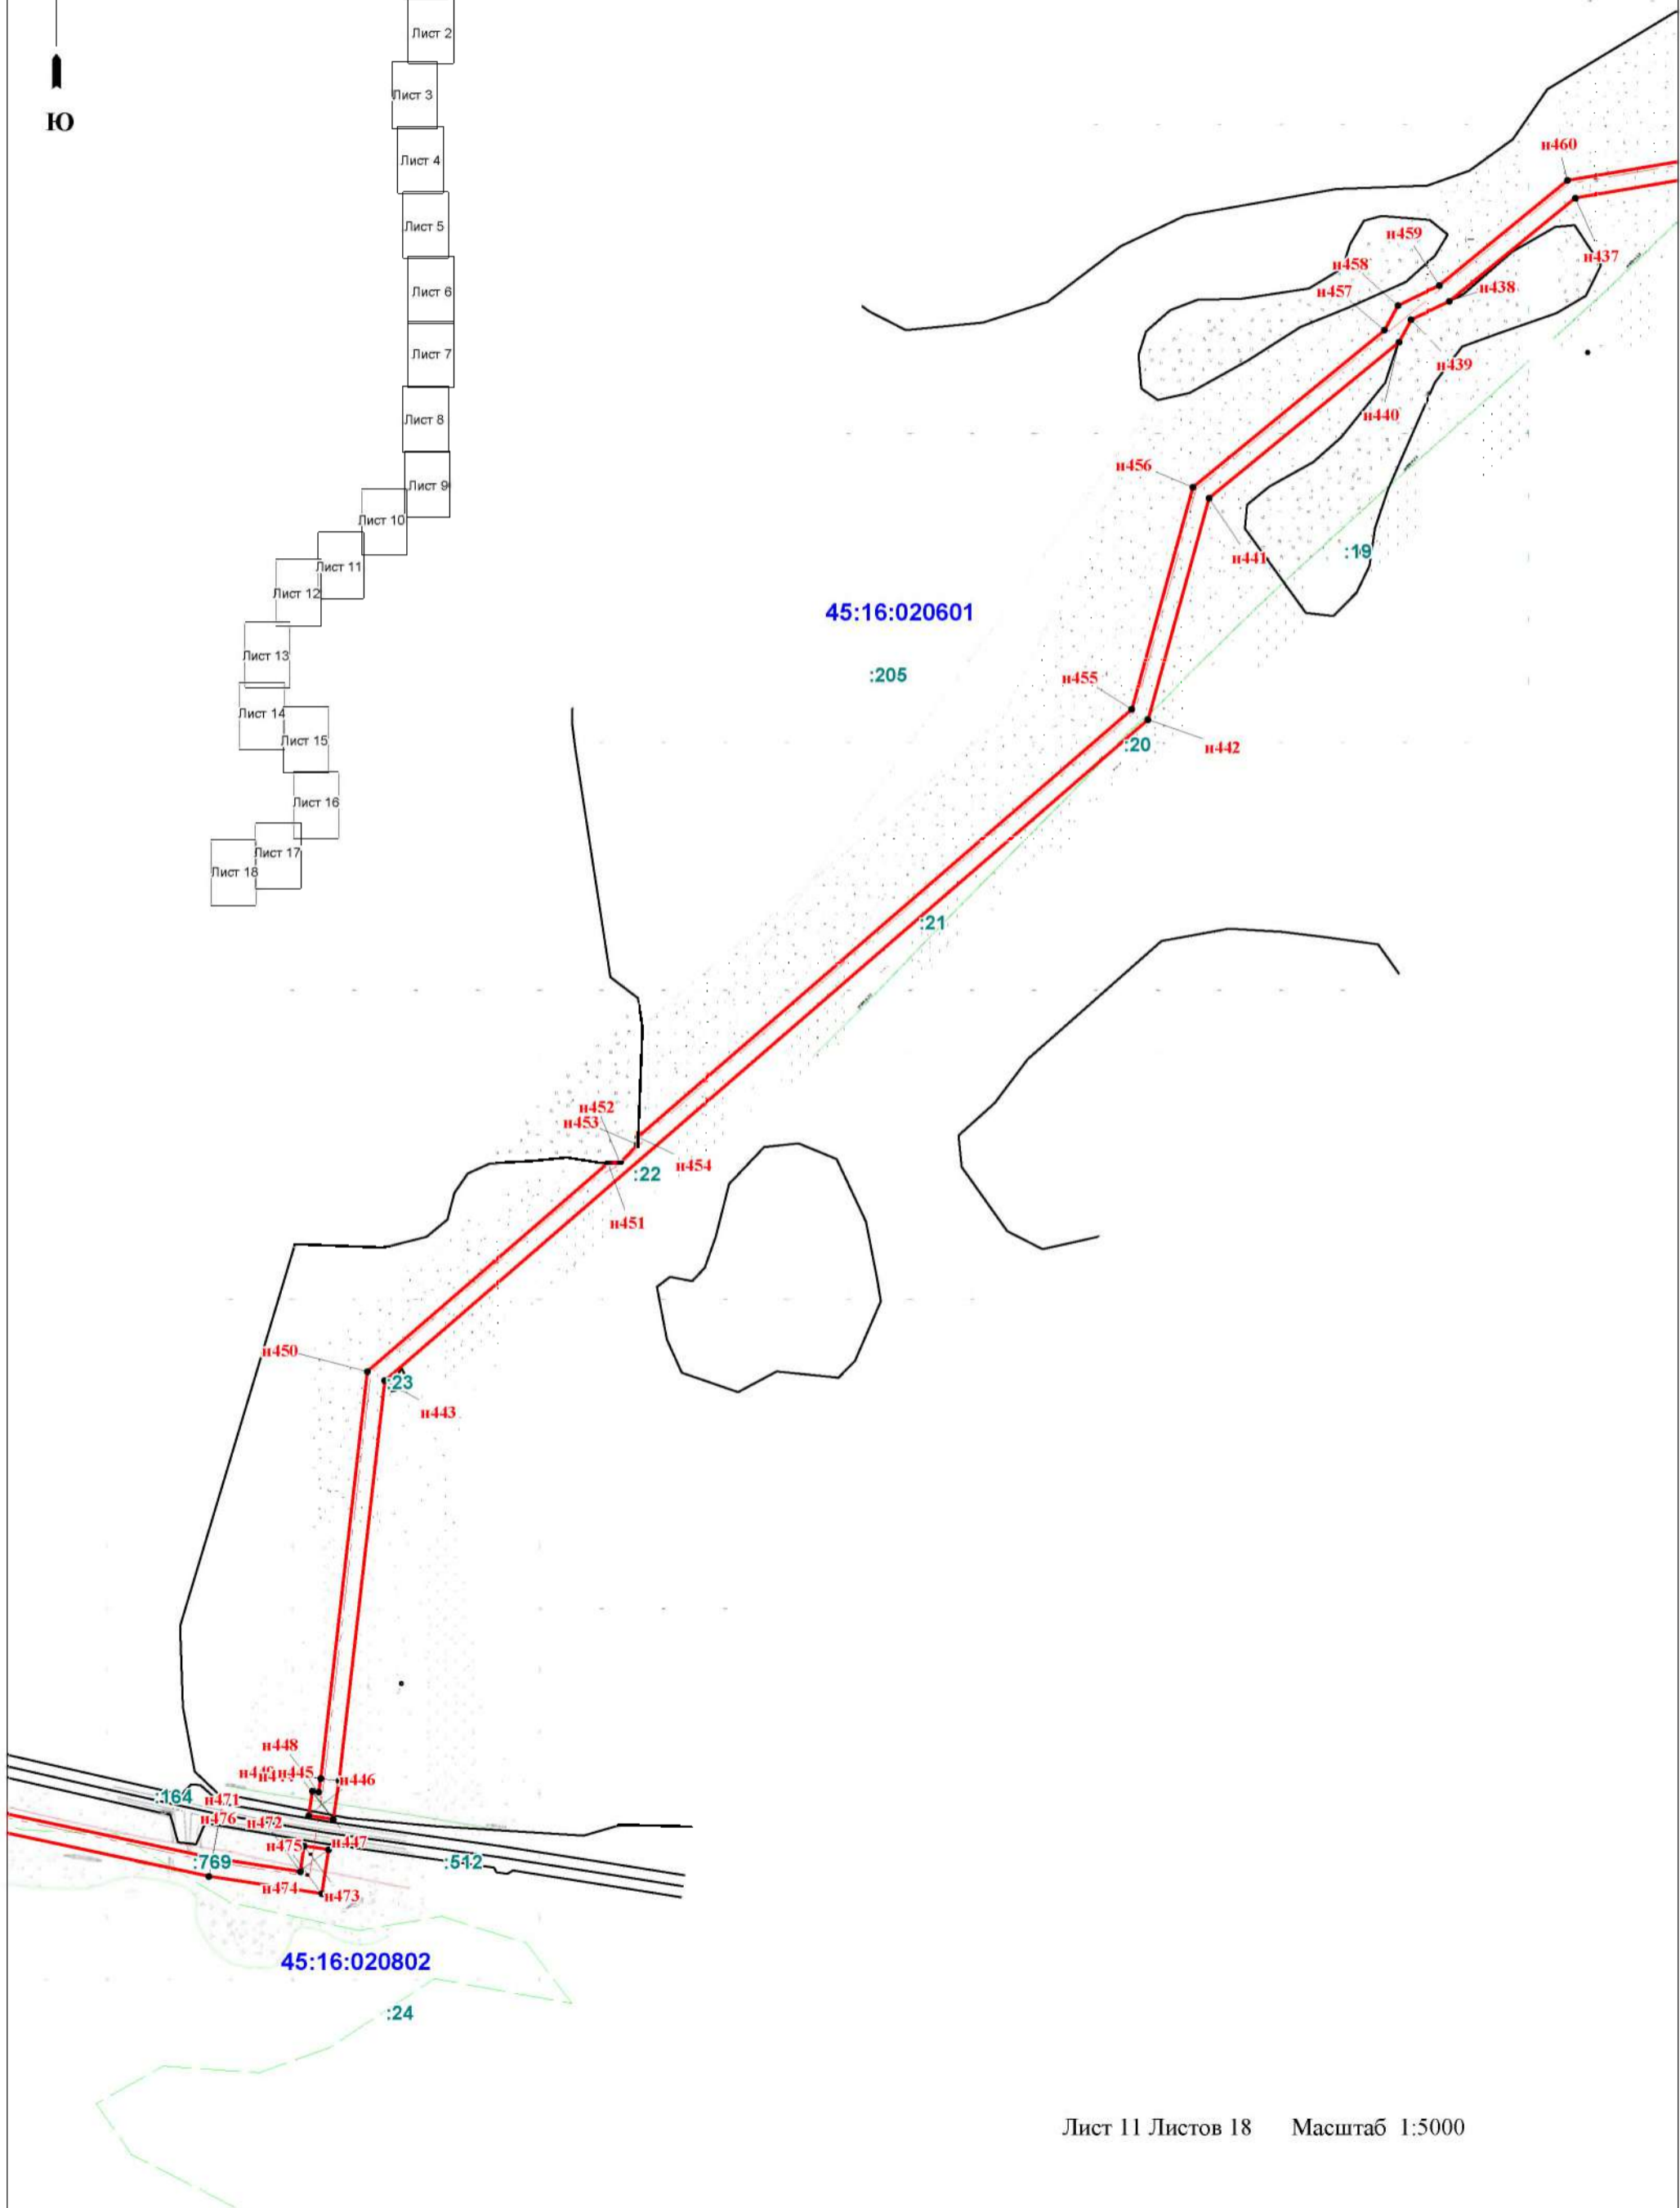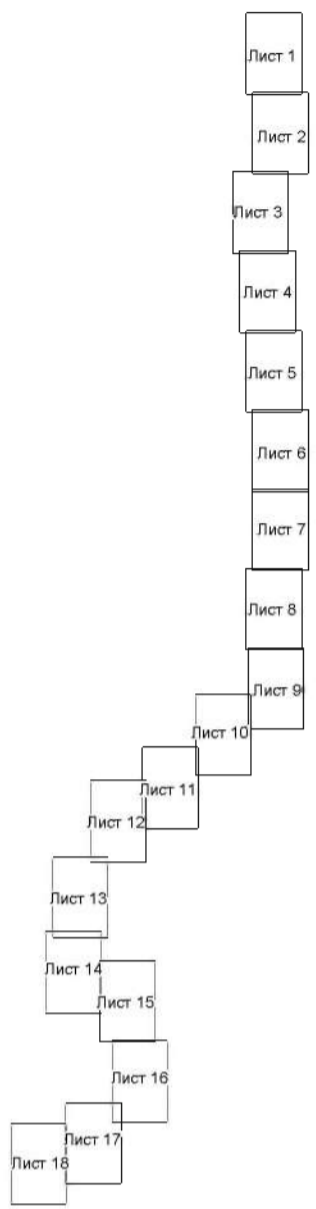

Раздел 4  
План границ сервитута

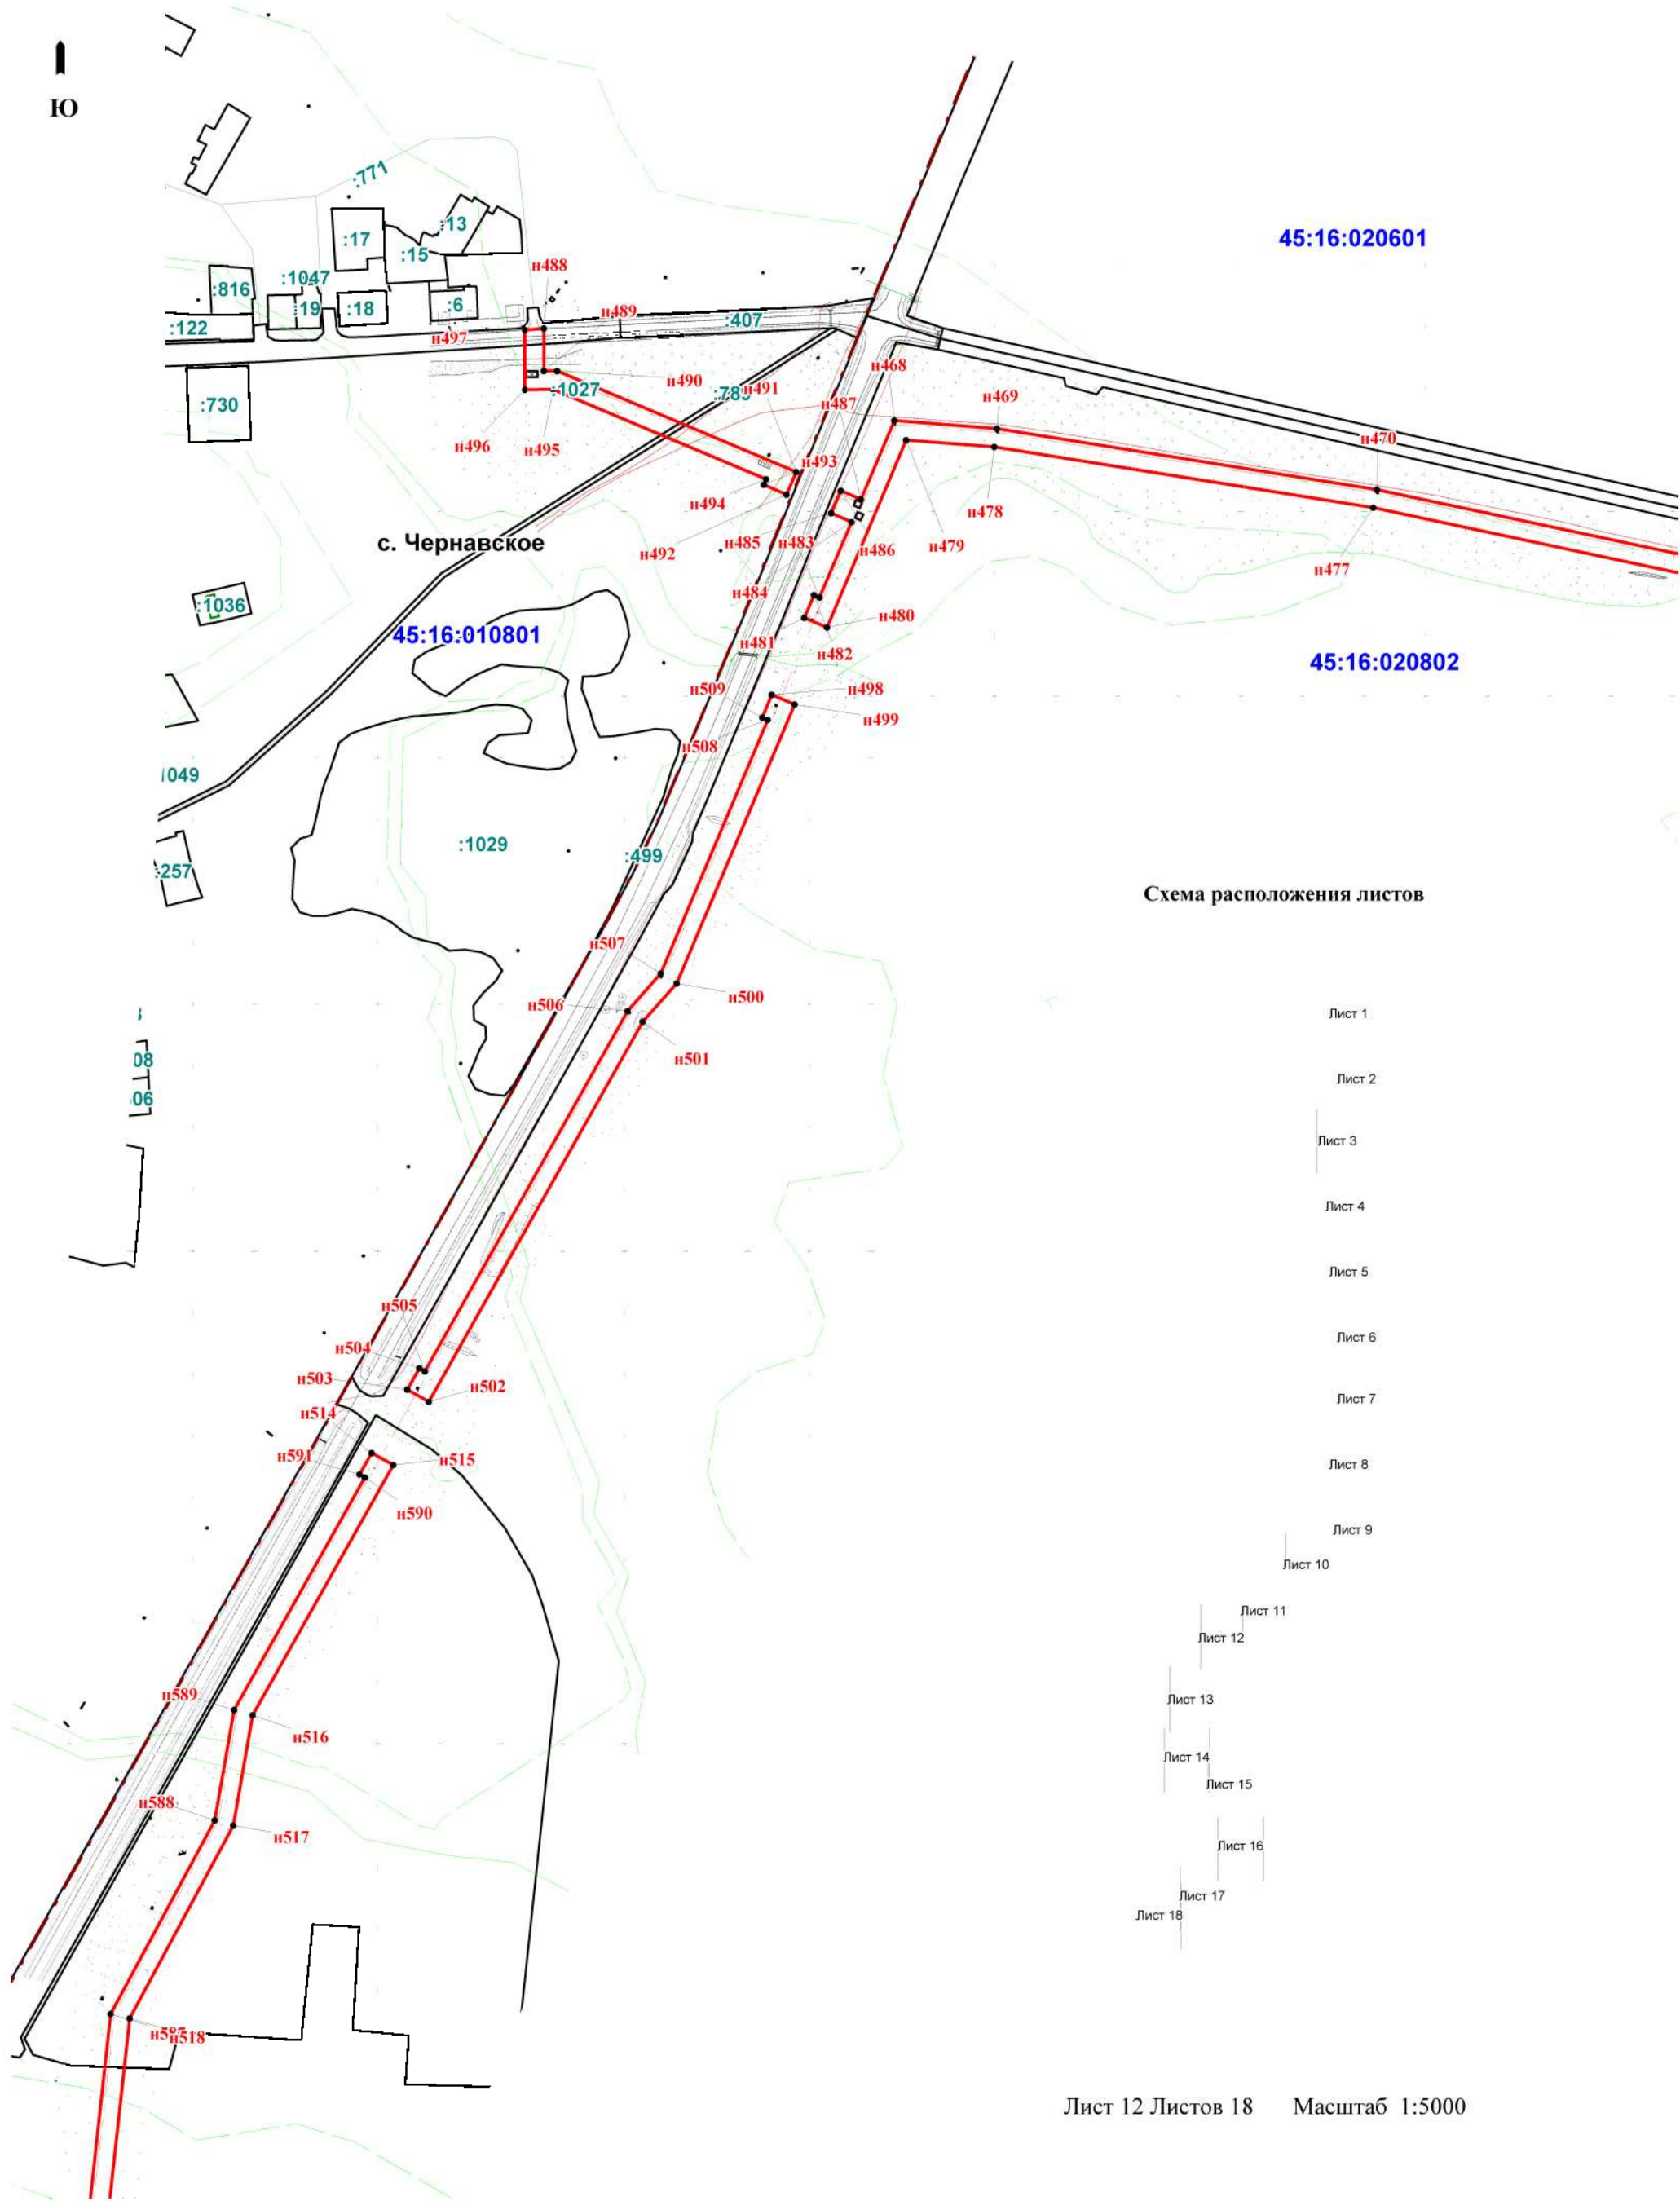


Схема расположения листов


- Лист 1
- Лист 2
- Лист 3
- Лист 4
- Лист 5
- Лист 6
- Лист 7
- Лист 8
- Лист 9
- Лист 10
- Лист 11
- Лист 12
- Лист 13
- Лист 14
- Лист 15
- Лист 16
- Лист 17
- Лист 18

Раздел 4  
План границ сервитута



Схема расположения листов

- Лист 1
- Лист 2
- Лист 3
- Лист 4
- Лист 5
- Лист 6
- Лист 7
- Лист 8
- Лист 9
- Лист 10
- Лист 11
- Лист 12
- Лист 13
- Лист 14
- Лист 15
- Лист 16
- Лист 17
- Лист 18

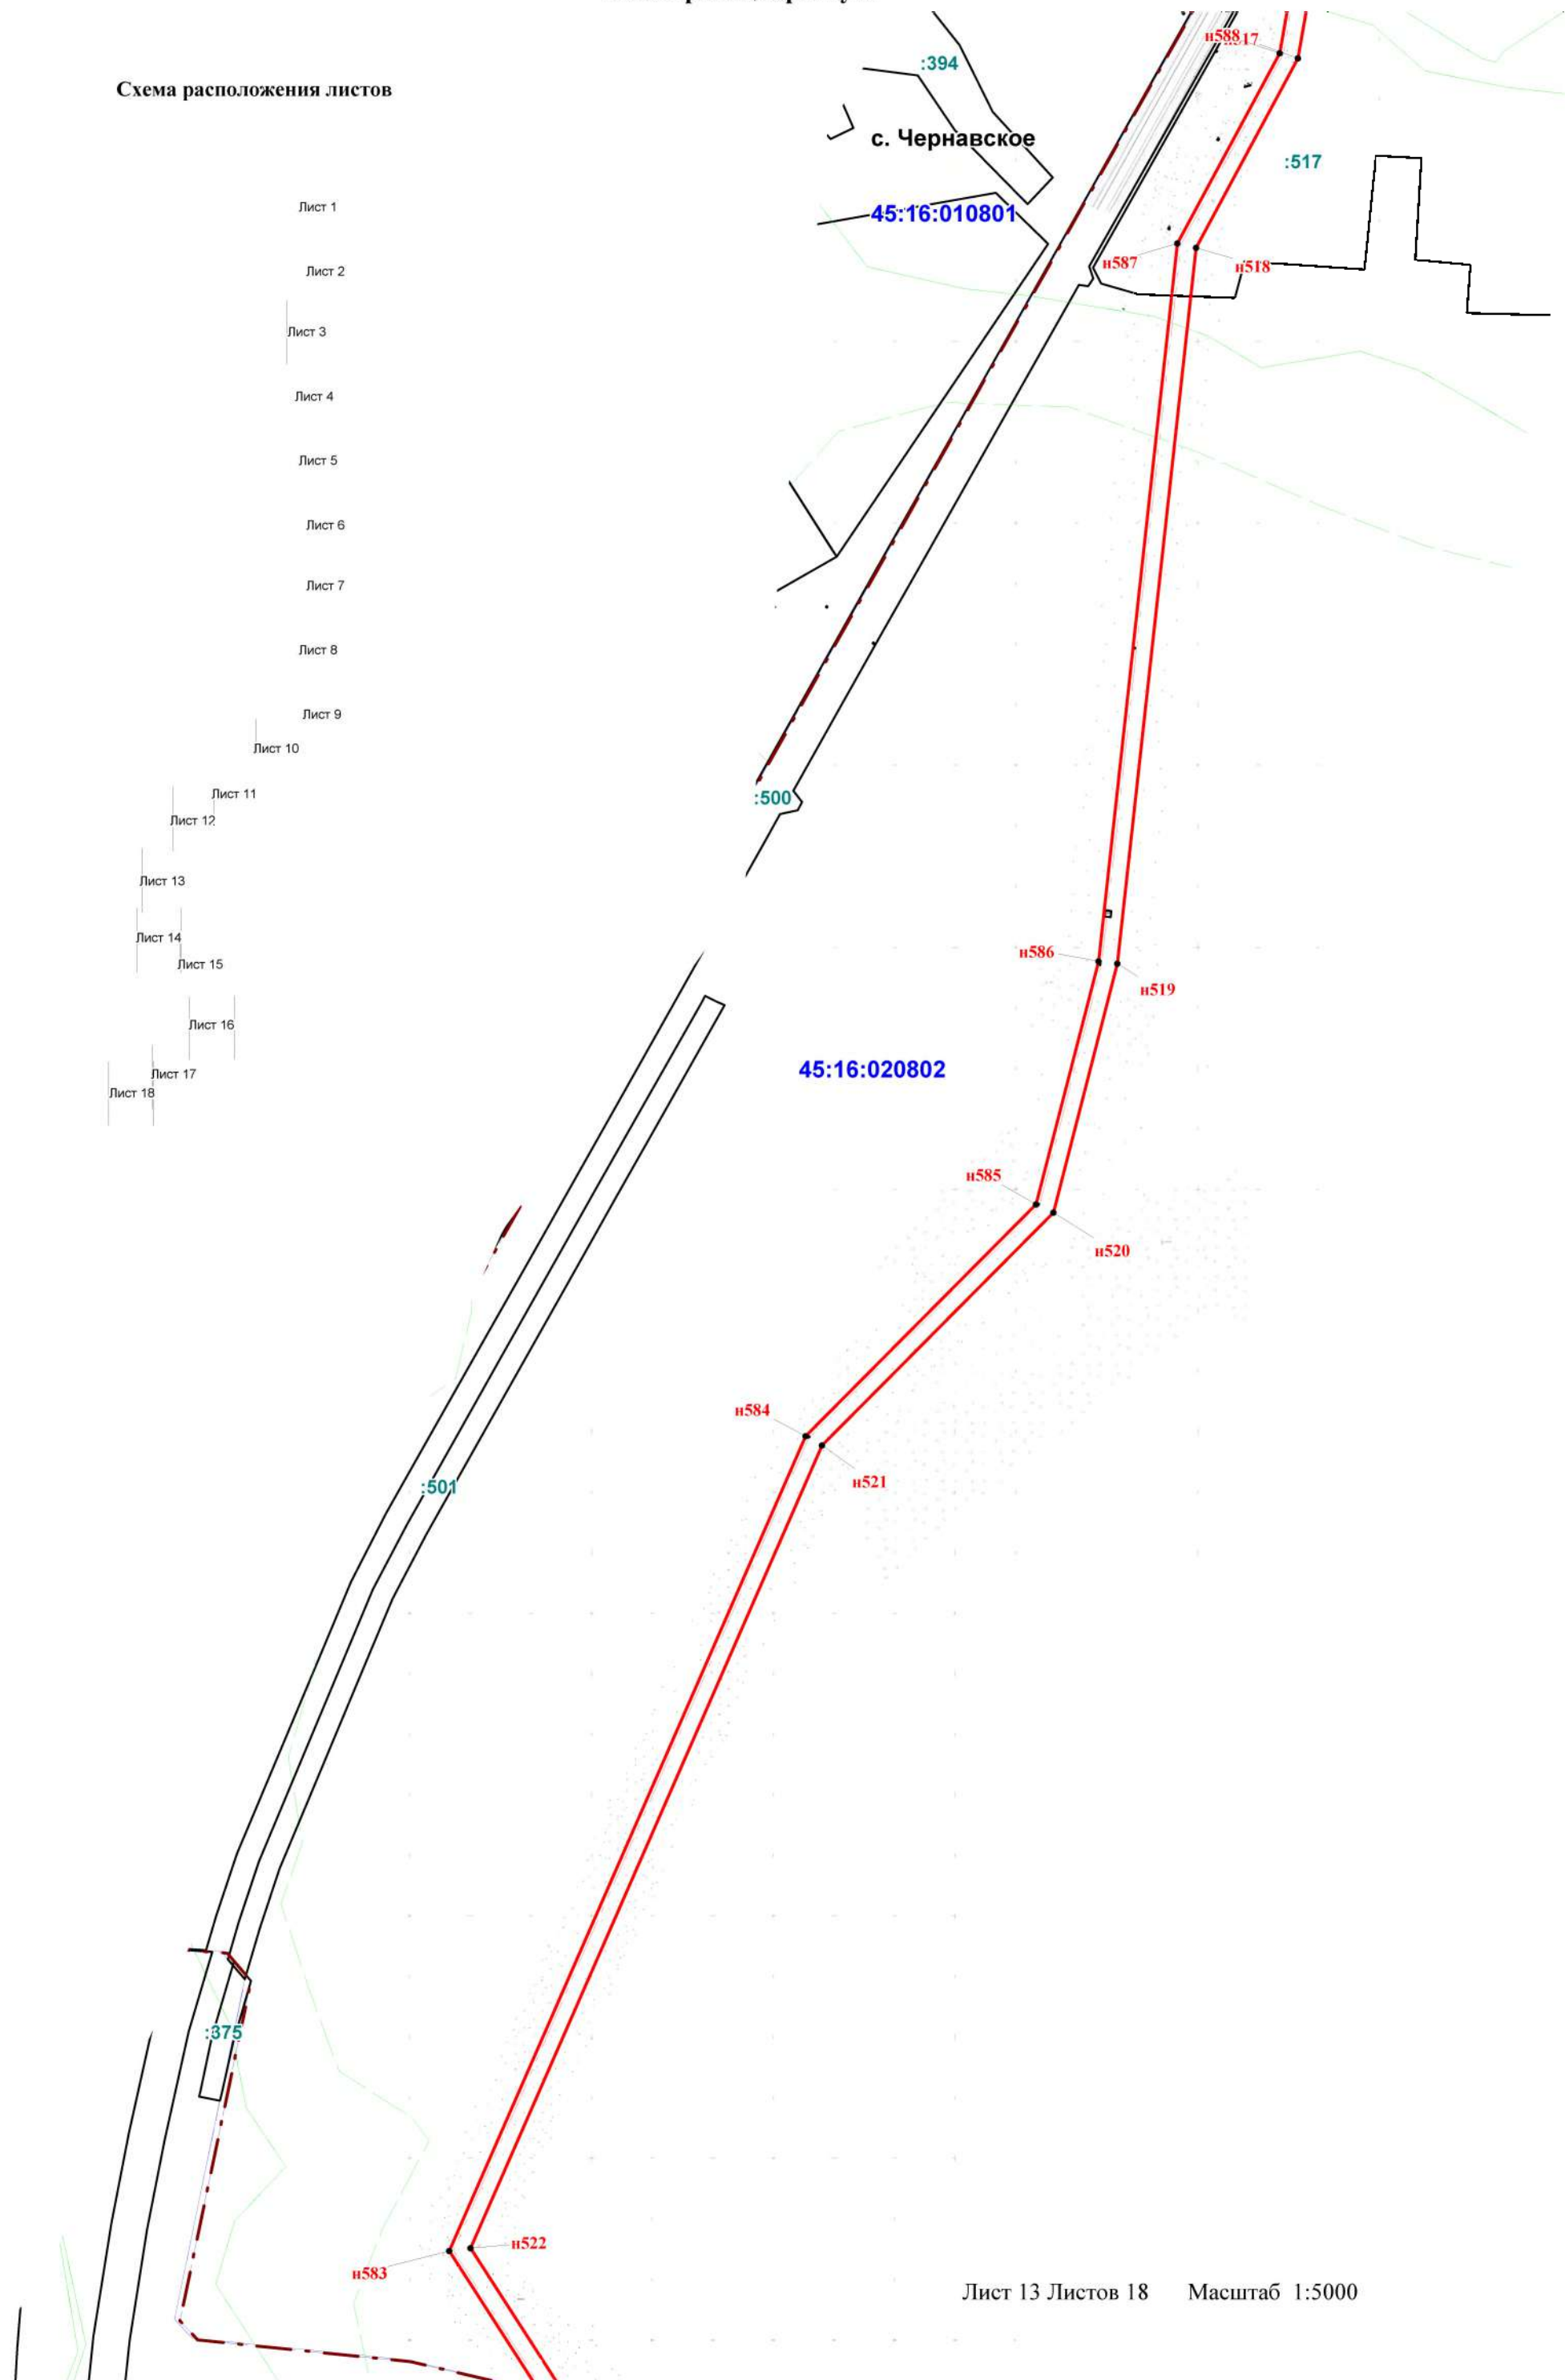

Раздел 4  
План границ сервитута

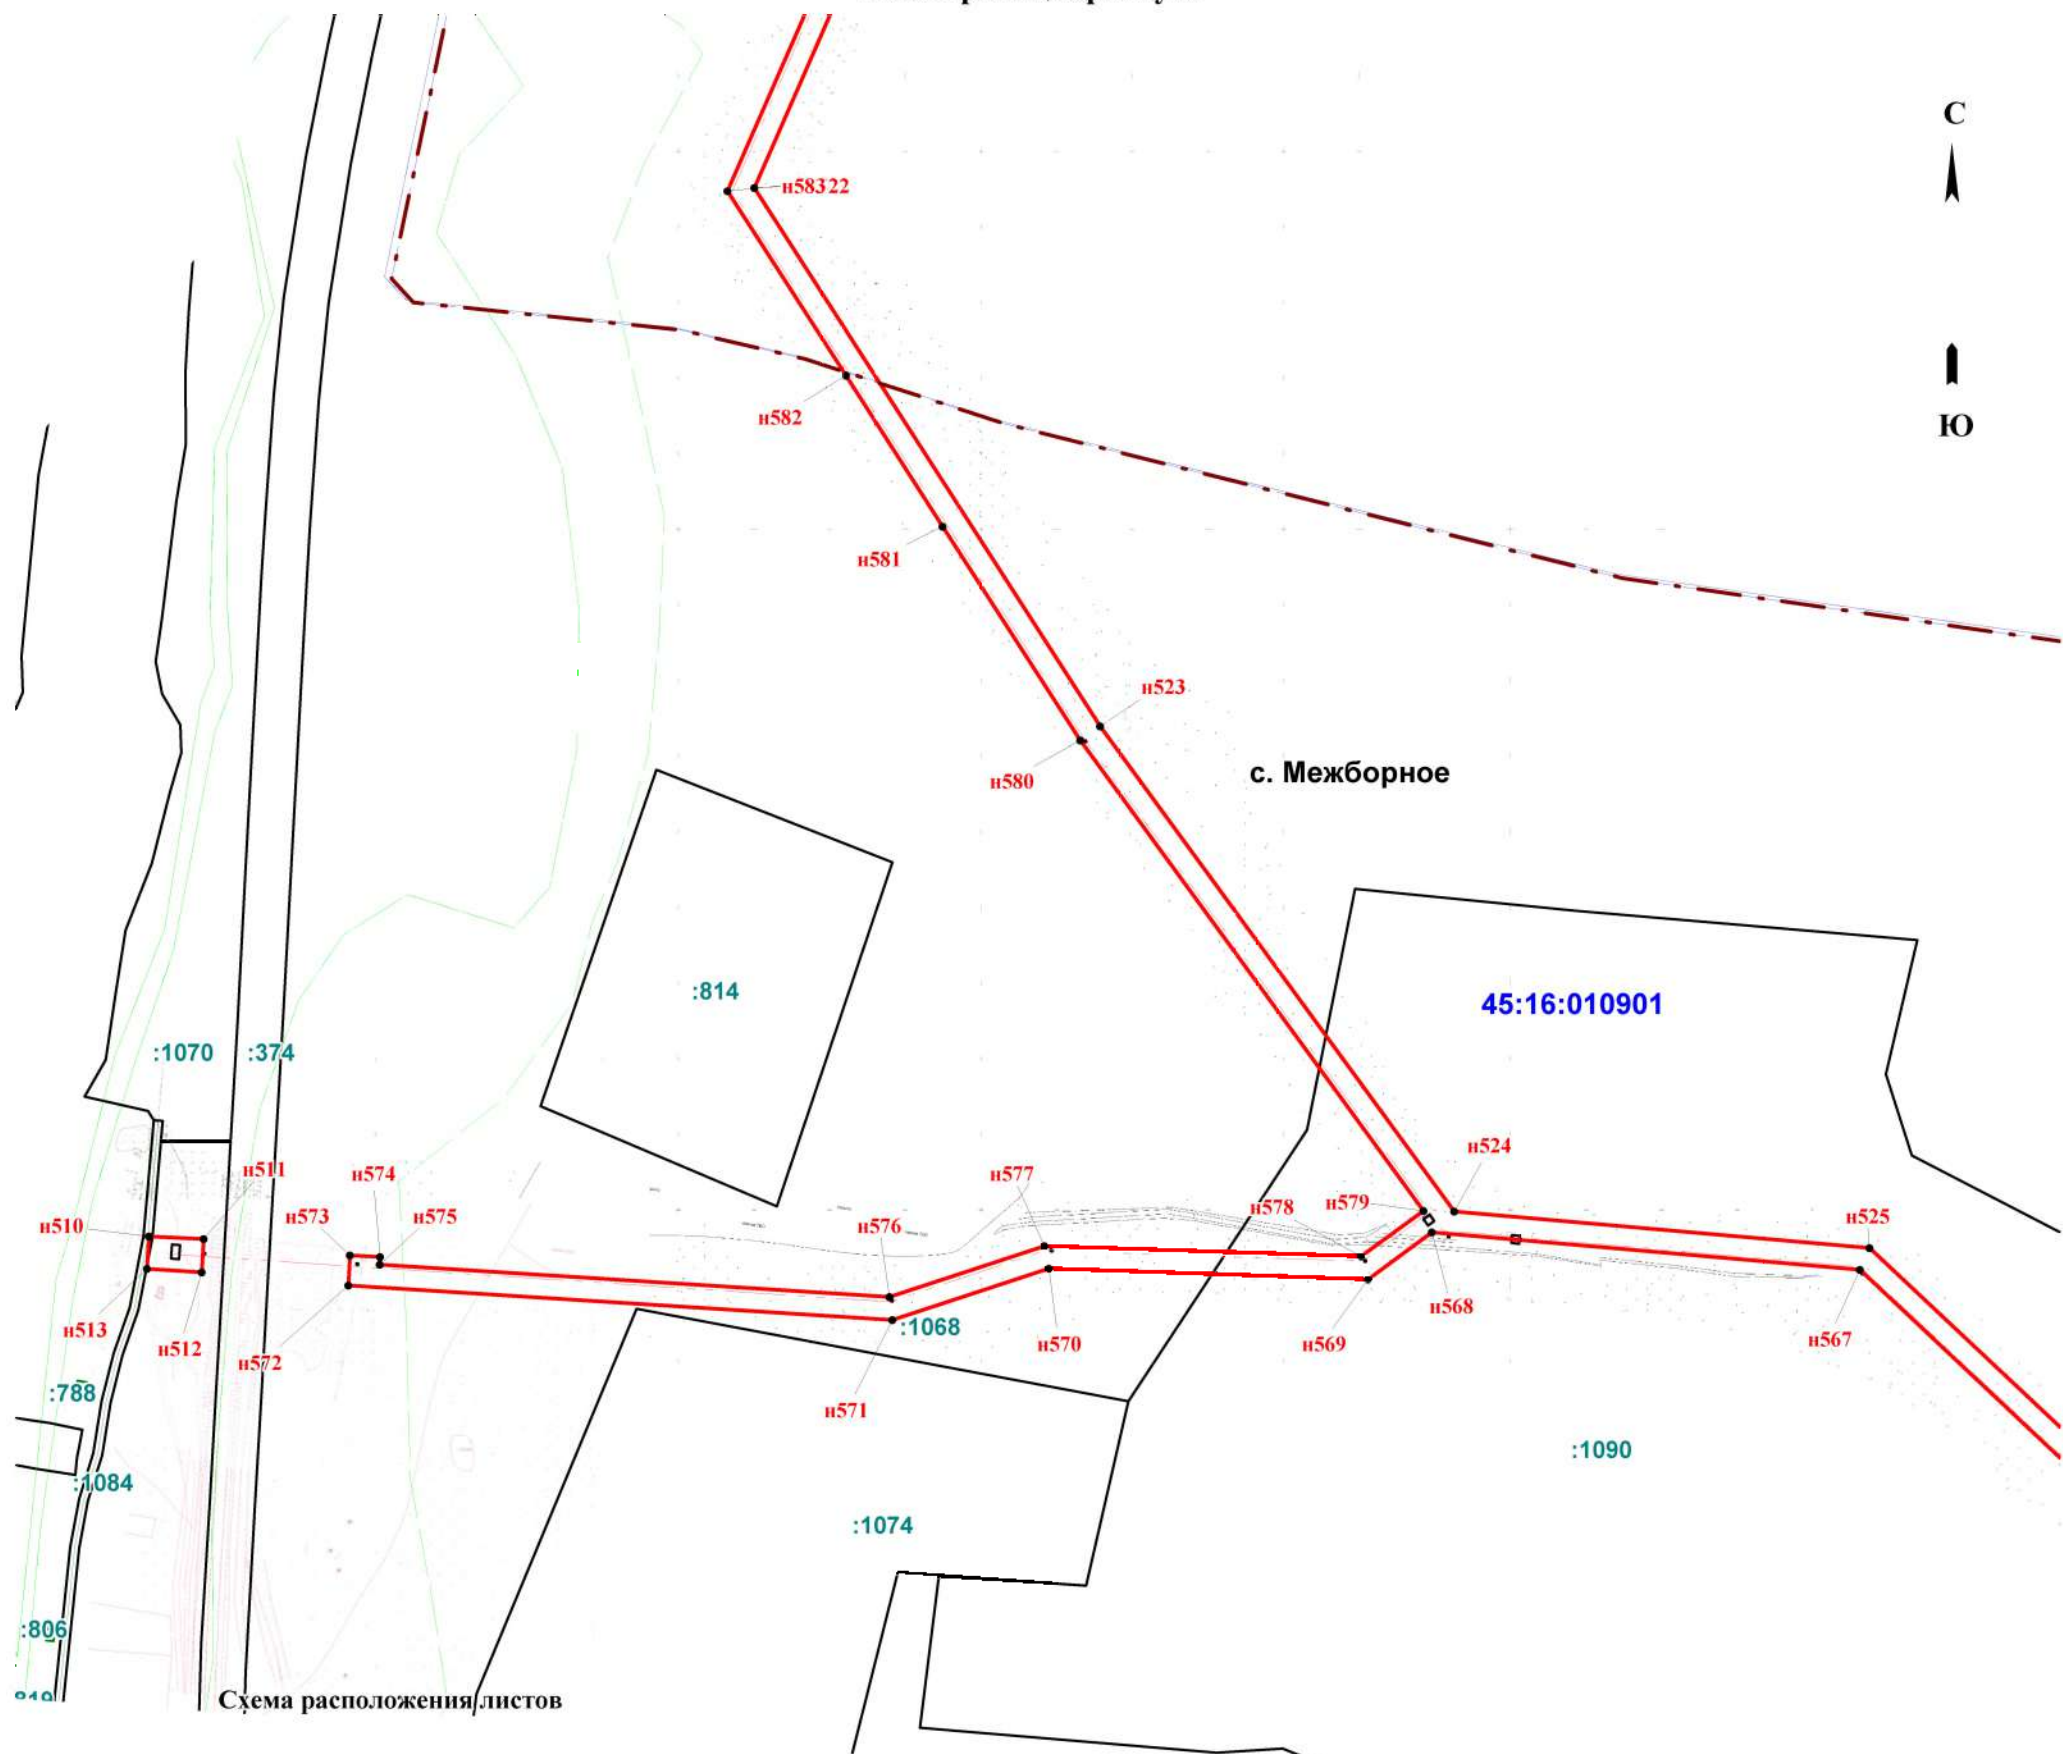



Схема расположения листов

- Лист 1
- Лист 2
- Лист 3
- Лист 4
- Лист 5
- Лист 6
- Лист 7
- Лист 8
- Лист 9
- Лист 10
- Лист 11
- Лист 12
- Лист 13
- Лист 14
- Лист 15
- Лист 16
- Лист 17
- Лист 18

Раздел 4  
План границ сервитута

Схема расположения листов

- Лист 1
- Лист 2
- Лист 3
- Лист 4
- Лист 5
- Лист 6
- Лист 7
- Лист 8
- Лист 9
- Лист 10
- Лист 11
- Лист 12
- Лист 13
- Лист 14
- Лист 15
- Лист 16
- Лист 17
- Лист 18



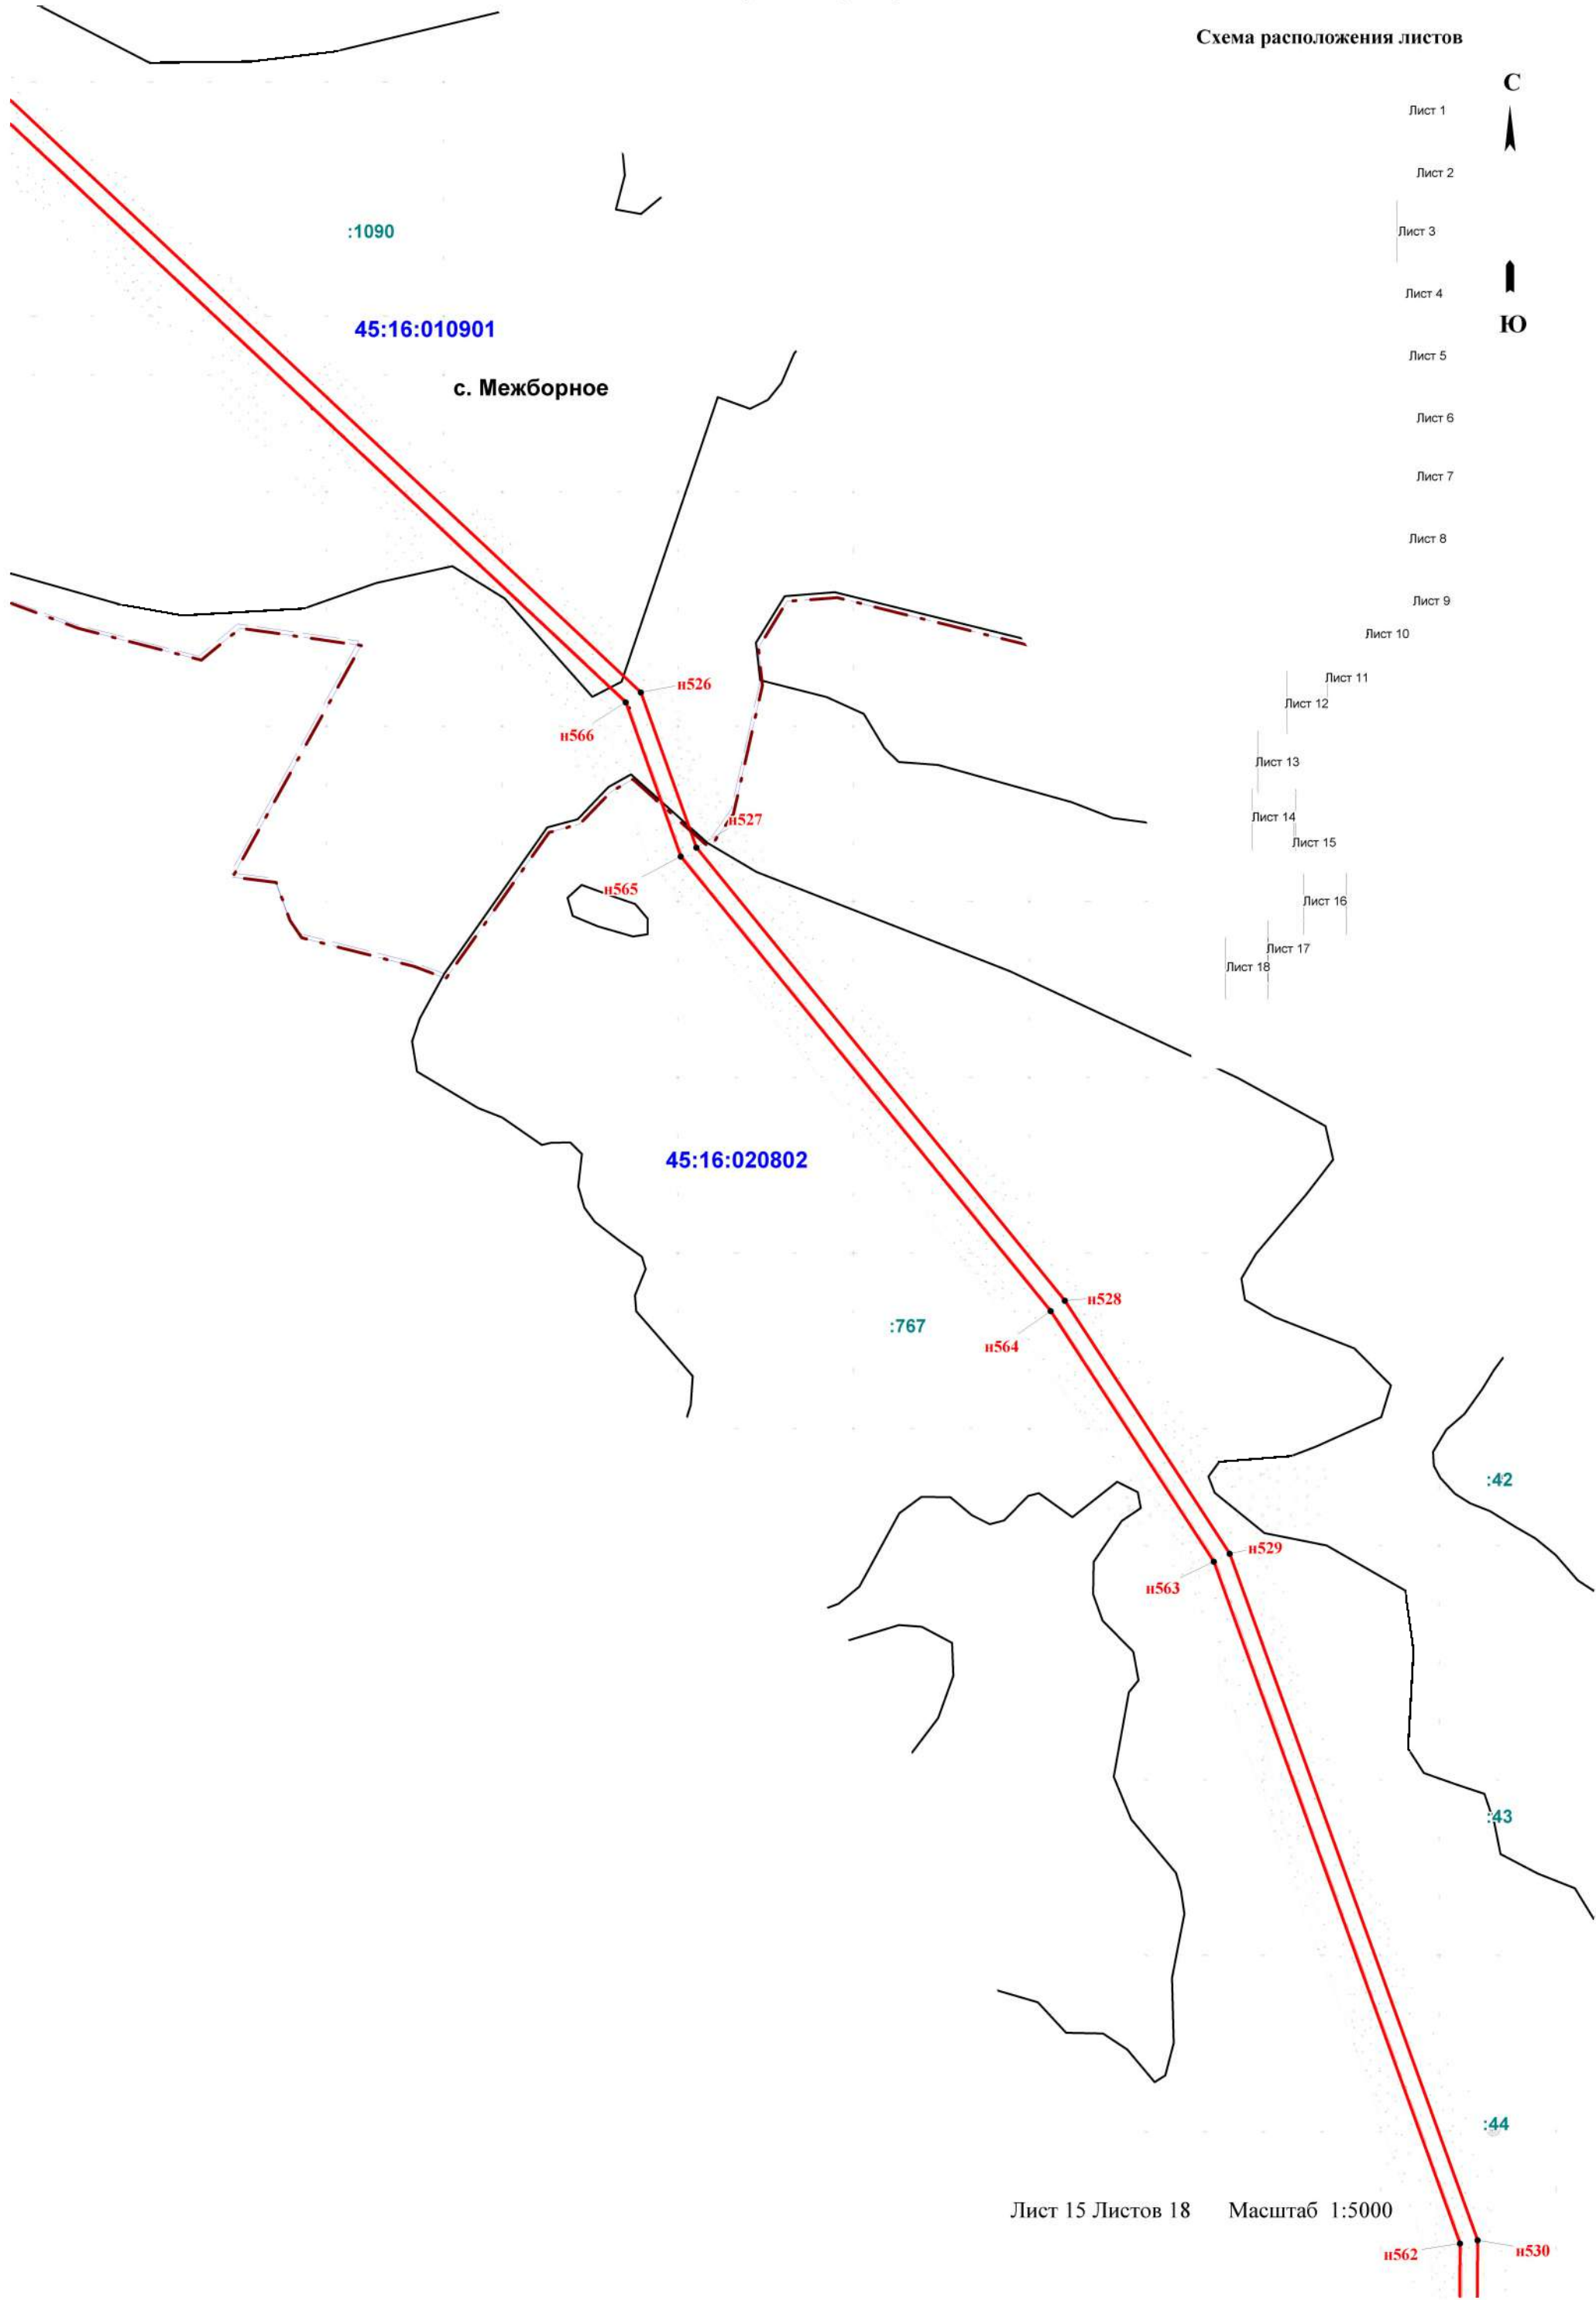


Лист 15 Листов 18 Масштаб 1:5000

n562 n530

Раздел 4  
План границ сервитута

Схема расположения листов

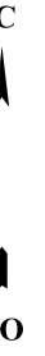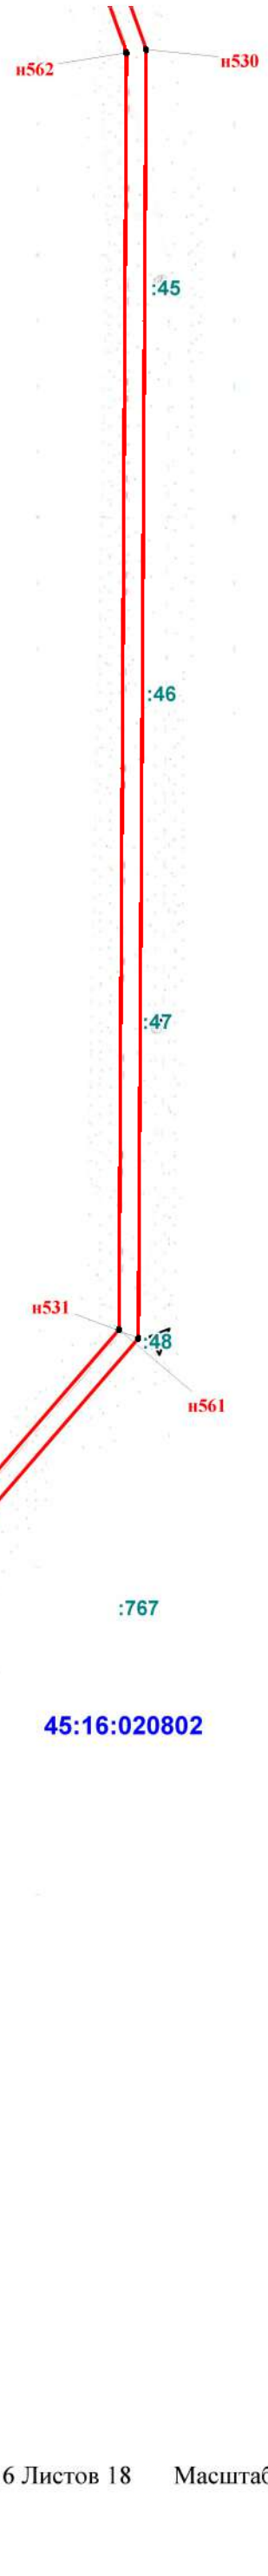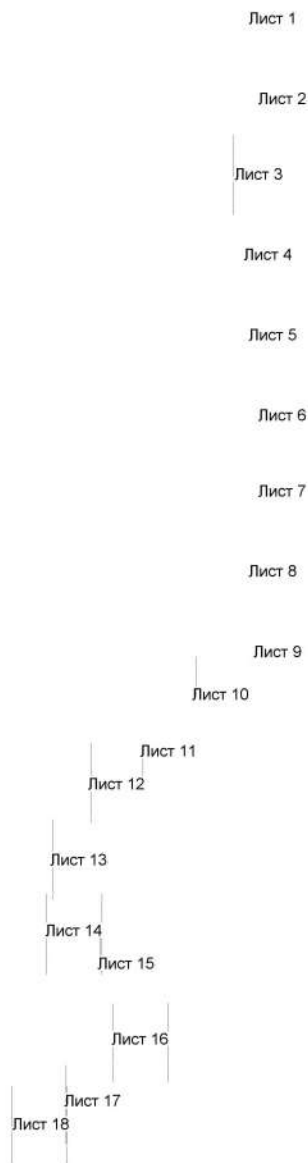





# Раздел 4 План границ сервитута

Схема расположения листов

- Лист 1
- Лист 2
- Лист 3
- Лист 4
- Лист 5
- Лист 6
- Лист 7
- Лист 8
- Лист 9
- Лист 10

- Лист 11
- Лист 12
- Лист 13
- Лист 14
- Лист 15
- Лист 16
- Лист 17
- Лист 18

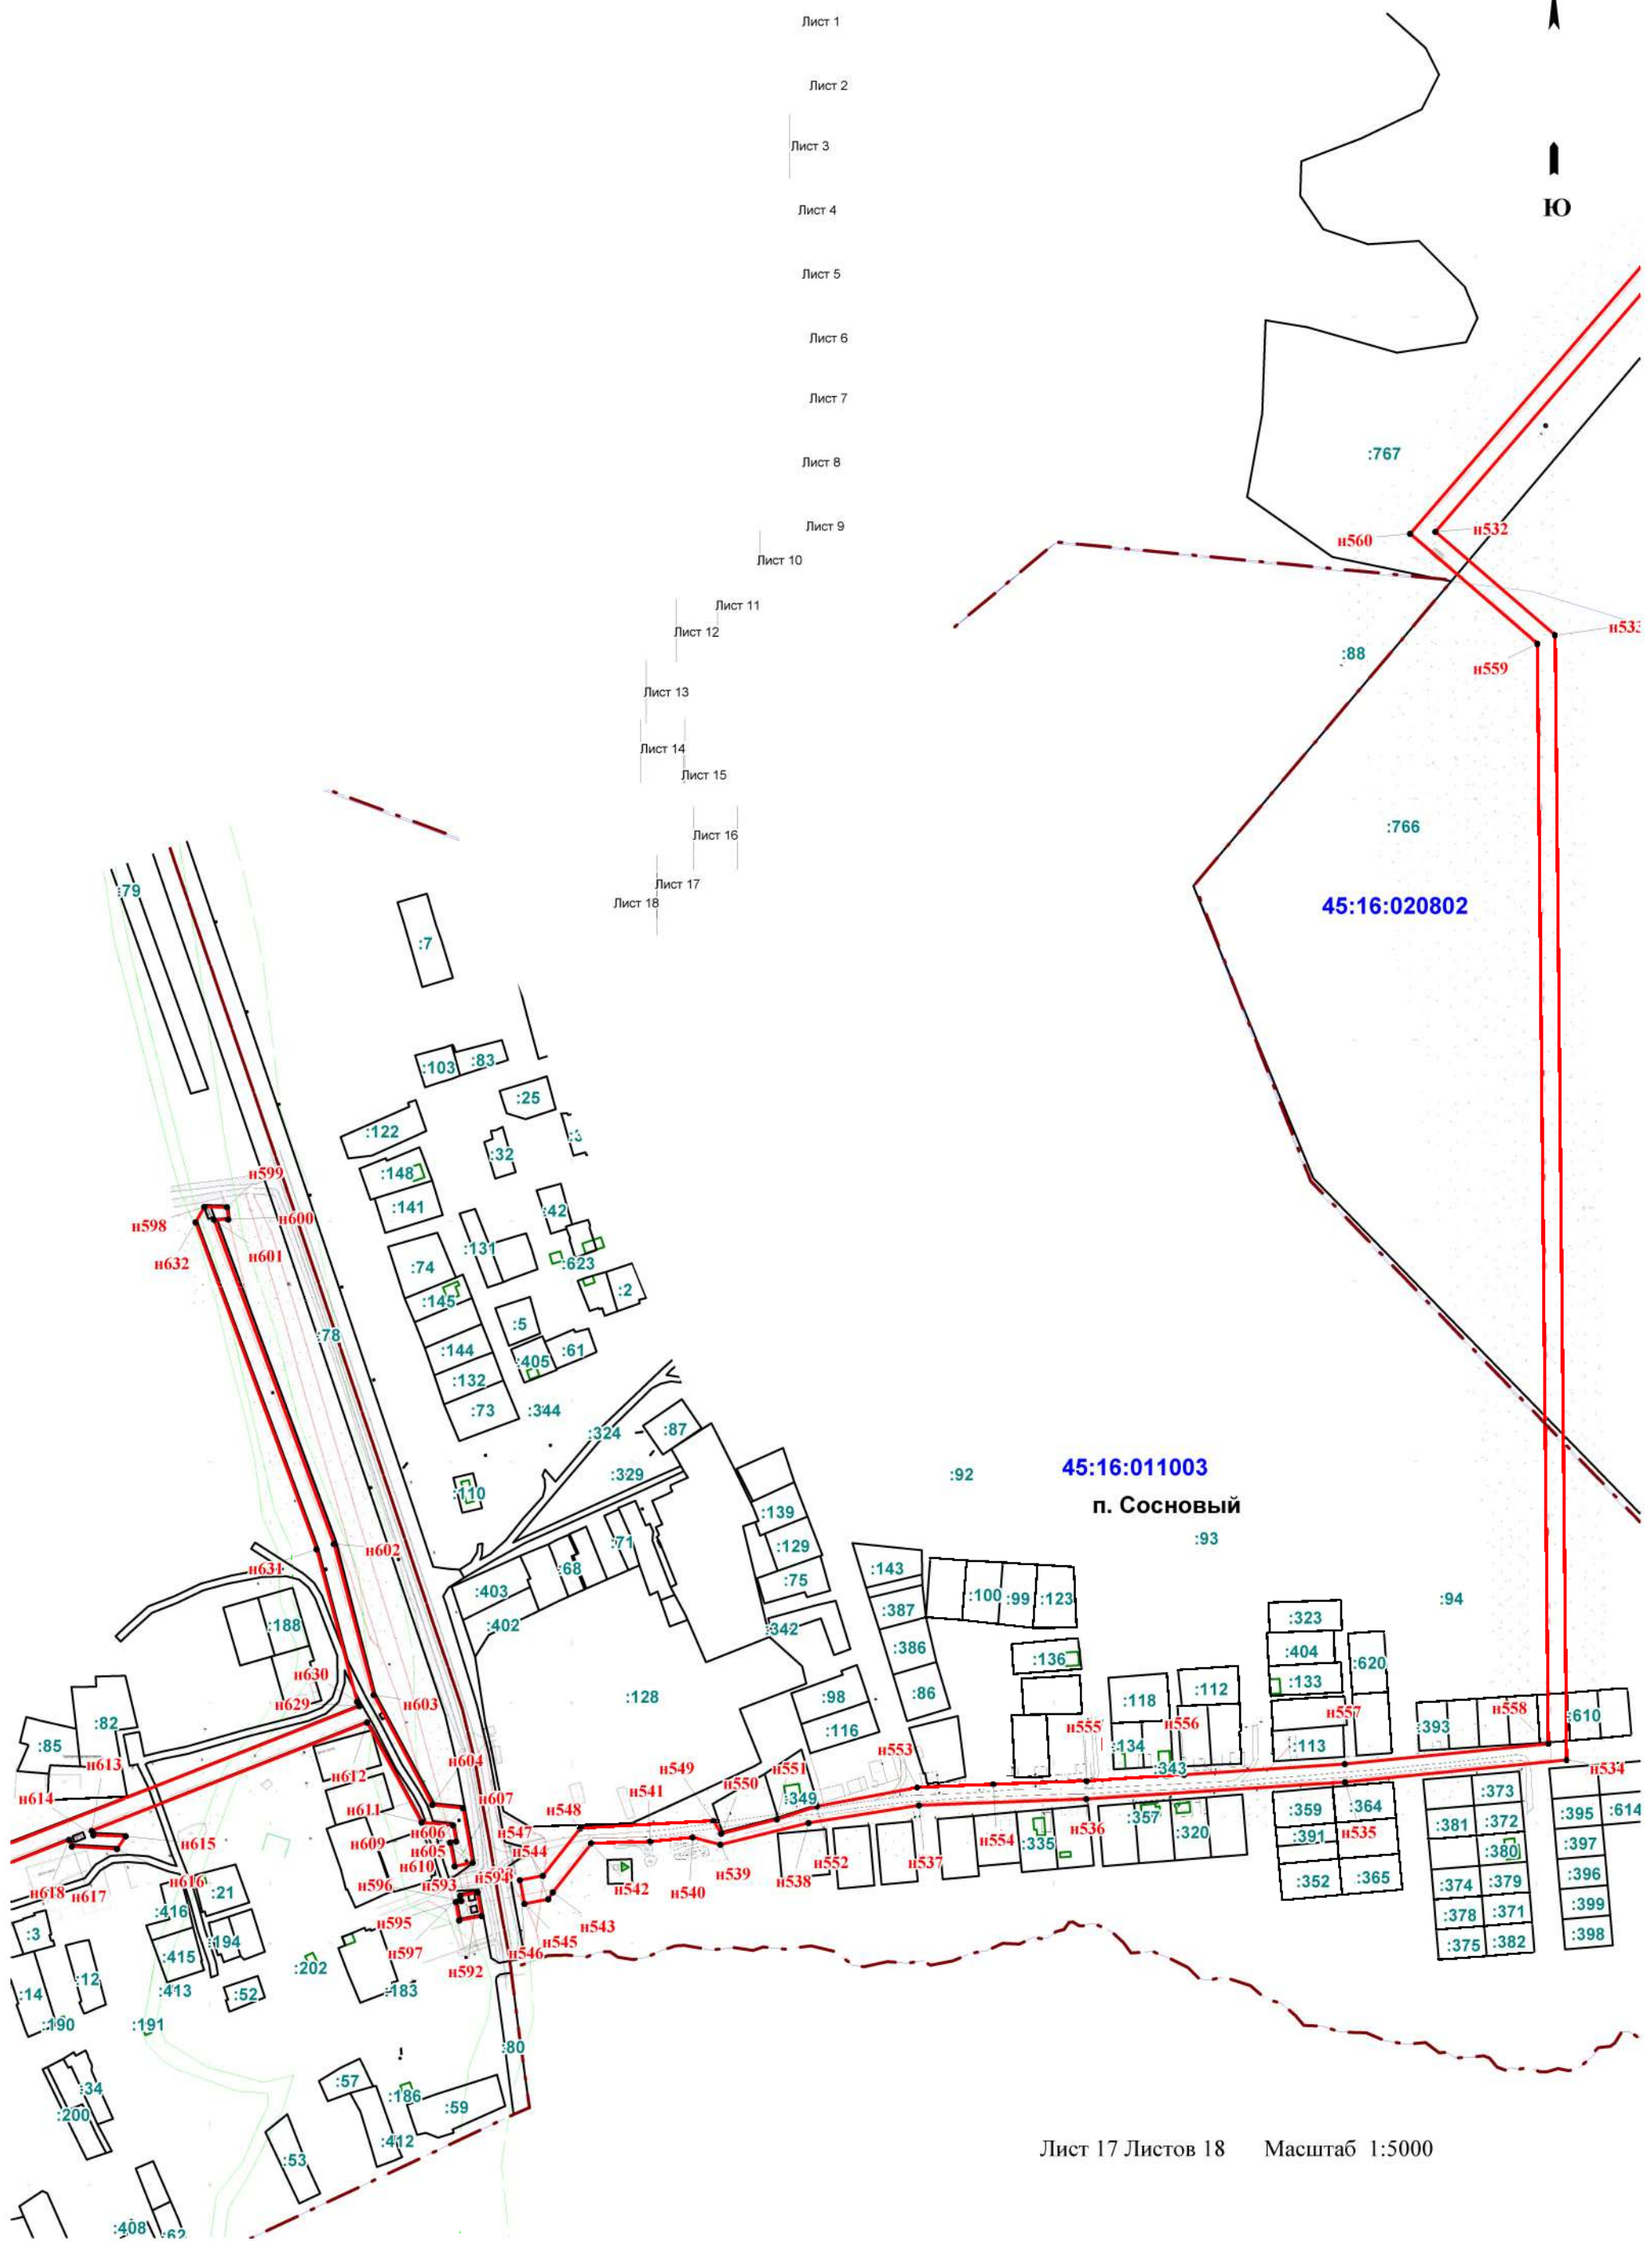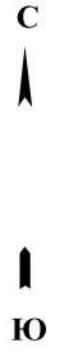

Раздел 4  
План границ сервитута

Схема расположения листов



- Лист 1
- Лист 2
- Лист 3
- Лист 4
- Лист 5
- Лист 6
- Лист 7
- Лист 8
- Лист 9
- Лист 10

- Лист 11
- Лист 12
- Лист 13
- Лист 14
- Лист 15
- Лист 16
- Лист 17
- Лист 18

