



Общество с Ограниченной Ответственностью
«З а у р а л Л е с п р о е к т»

ОГРН 1074510001191 ИНН 4510023620 КПП 450101001

640032, Российская Федерация, Курганская область, г. Курган,
ул. Бажова, 97, корпус 3, оф. 9

Тел. 8(3522) 63-11-43

E-mail: zaurallp@list.ru
www.zaurallesproekt45.ru

УТВЕРЖДЕН

Постановлением Администрации

от «__» _____ 20__ г. №__

ПРОЕКТ МЕЖЕВАНИЯ ТЕРРИТОРИИ

предусматривающий размещение линейного объекта:

**«Сеть газораспределения с. Межборное Притобольного района
Курганской области»**

Основная часть проекта межевания территории

Заказчик: ПК «Газ Притоболья»

Исполнитель: ООО «ЗауралЛеспроект»

Директор ООО «ЗауралЛеспроект»

Проект разработал



А.Ю. Теляков

Д.А. Харламов

г. Курган, 2020

**СОСТАВ
ПРОЕКТА МЕЖЕВАНИЯ ТЕРРИТОРИИ**

Том 3

№ п/п	Наименование	№ стр.
Основная часть проекта межевания территории		
1.	Перечень и сведения о площади образуемых земельных участков, в том числе возможные способы их образования	-3-
2.	Перечень и сведения о площади образуемых земельных участков, которые будут отнесены к территориям общего пользования или имуществу общего пользования, в том числе в отношении которых предполагаются резервирование и (или) изъятие для государственных нужд	-27-
3.	Вид разрешенного использования образуемых земельных участков в соответствии с проектом планировки территории в случаях, предусмотренных настоящим Кодексом	-27-
4.	Сведения о границах территории, в отношении которой утвержден проект межевания, содержащие перечень координат характерных точек этих границ в системе координат, используемой для ведения Единого государственного реестра недвижимости.	-27-
Графические материалы		
	Чертеж межевания территории М1:1000	-34-
Материалы по обоснованию проекта межевания территории		
	Схема существующего землепользования М 1:1000	-41-

Исходные материалы, используемые в проекте межевания территории

В данном разделе представлена краткая характеристика о подготовке проекта межевания территории, необходимой для размещения объекта: **«Сеть газораспределения с. Межборное Притобольного района Курганской области»**

Проект межевания территории выполнен в соответствии с:

- Постановлением Администрации Притобольного района «О подготовке документации по планировке территории (проекта планировки территории, проекта межевания территории) для объекта «Сеть газораспределения с. Межборное Притобольного района Курганской области» от 24 мая 2019 года №195.
- Правилами землепользования и застройки Межборного сельсовета Притобольного района Курганской области.
- сведениями государственного кадастра недвижимости, представленными на территорию проектирования;
- Градостроительным кодексом Российской Федерации;
- инженерно-геодезическими изысканиями;
- инженерно-геологическими изысканиями;
- на основе чертежей и схемы расположения испрашиваемого земельного участка на кадастровом плане территории;

1. Перечень и сведения о площади образуемых земельных участков, в том числе возможные способы их образования

Образуемый земельный участок для размещения газопровода среднего давления расположен в границах кадастровых кварталов 45:16:010901, 45:16:020801; 45:16:020802 села Межборное, Притобольного района, Курганской области.

Объект строительства - Сеть газораспределения среднего давления ($P=0,3\text{МПа}$);

Вид разрешенного использования земельного участка – коммунальное обслуживание.

Испрашиваемое право на земельный участок - аренда;

Планируемая зона размещения линейного объекта – газопровода, предусмотрена на землях МО Межборный сельсовет и землях ранее поставленных на кадастровый учет.

Общая площадь участка зоны размещения газопровода составляет – 33657 кв.м, протяженность проектируемого газопровода в горизонтальном исполнении – 8394 метра.

Образуемые земельные участки будут сформированы из земель общего пользования (земли не разграниченной государственной собственности).

Из ранее учтенных земельных участков будут образованы части этих земельных участков.

Координаты характерных точек границ образуемых земельных участков:

:ЗУ1- многоконтурный земельный участок, состоит из 32 контуров;

:ЗУ2- многоконтурный земельный участок, состоит из 3 контуров;

:ЗУ3- многоконтурный земельный участок, состоит из 11 контуров;

:ЗУ4 – одноконтурный земельный участок,

в соответствии с системой координат принятой для ведения государственного кадастрового учета:

№ п/п	Обозначени е земельного участка	Способ образования земельного участка	Площадь, кв.м	Вид разрешенного использования	Координаты		
					№ точки	x	y
СК Межборное							
1	:ЗУ1(1)	Образование из земель, находящихся в государственной или муниципальной собственности	807	Коммунальное обслуживание	1	94108.22	-57361.18
					2	94107.78	-57358.73
					3	94089.12	-57360.89
					4	94052.94	-57368.91
					5	94031.97	-57375.30
					6	94031.06	-57375.57
					7	94012.27	-57382.83
					8	93980.73	-57391.74
					9	93946.45	-57398.18
					10	93916.32	-57408.34
					11	93884.84	-57415.19
					12	93796.14	-57426.77
					13	93811.06	-57426.60
					14	93819.12	-57426.56
					15	93848.44	-57422.73
					16	93886.91	-57415.46
					17	93920.83	-57408.21
					18	93989.19	-57392.09
					19	94033.11	-57379.14
					20	94060.79	-57370.69
					21	94081.94	-57365.93
	1	94108.22	-57361.18				
	:ЗУ1(2)	Образование из земель, находящихся в государственной или муниципальной собственности	45	Коммунальное обслуживание	22	94083,03	-57356,10
					23	94082,35	-57345,29
					24	94078,34	-57345,29
					25	94079,09	-57356,97
					22	94083,03	-57356,10
	:ЗУ1(3)	Образование из земель, находящихся в государственной или муниципальной собственности	66	Коммунальное обслуживание	26	93674,56	-57443,17
					27	93670,60	-57443,71
					28	93647,51	-57447,73
					29	93631,72	-57453,33
					30	93627,76	-57455,58
					31	93672,97	-57443,43
					26	93674,56	-57443,17
	:ЗУ1(4)	Образование из земель, находящихся в государственной или	378	Коммунальное обслуживание	32	93618.56	-57453.91
					33	93607.38	-57456.91
					34	93551.63	-57488.47
					35	93501.47	-57516.64
					36	93495.68	-57520.25

		муниципальной собственности			37	93496.24	-57520.80
					38	93496.94	-57521.12
					39	93497.91	-57521.19
					40	93499.23	-57521.01
					41	93579.43	-57476.15
					32	93618.56	-57453.91
	:ЗУ1(5)	Образование из земель, находящихся в государственной или муниципальной собственности	275	Коммунальное обслуживание	42	93489.21	-57526.65
					43	93490.11	-57525.75
					44	93490.38	-57524.85
					45	93490.42	-57523.94
					46	93490.34	-57523.58
					47	93468.71	-57537.04
					48	93420.44	-57564.77
					49	93384.15	-57584.34
					50	93338.19	-57608.62
					51	93291.92	-57633.05
					52	93306.80	-57627.39
					53	93332.72	-57613.58
					54	93409.72	-57571.52
					42	93489.21	-57526.65
	:ЗУ1(6)	Образование из земель, находящихся в государственной или муниципальной собственности	8	Коммунальное обслуживание	55	93279.52	-57644.12
					56	93233.53	-57658.22
					57	93277.89	-57644.98
					55	93279.52	-57644.12
	:ЗУ1(7)	Образование из земель, находящихся в государственной или муниципальной собственности	88	Коммунальное обслуживание	58	93177.97	-57664.41
					59	93171.97	-57658.39
					60	93159.46	-57658.39
					61	93151.99	-57663.08
					62	93158.97	-57663.42
					63	93160.62	-57662.39
					64	93170.31	-57662.39
					65	93172.02	-57664.10
	:ЗУ1(8)	Образование из земель, находящихся в государственной или муниципальной собственности	1493	Коммунальное обслуживание	58	93177.97	-57664.41
					66	93150.09	-57668.99
					67	93135.38	-57668.27
					68	93128.85	-57668.11
					69	93122.30	-57667.63
					70	93090.26	-57666.06
					71	93054.45	-57664.71
					72	92996.20	-57666.75
					73	92900.86	-57672.18
					74	92825.33	-57676.59
					75	92776.20	-57684.38
					76	92677.18	-57700.33
					77	92580.90	-57721.02
					78	92516.88	-57736.94
					79	92516.58	-57737.03
					80	92520.83	-57736.54
					81	92557.71	-57727.69
					82	92586.27	-57723.18
					83	92651.34	-57709.41
					84	92689.15	-57701.82
					85	92756.45	-57691.34
					86	92819.08	-57679.12

					87	92856.26	-57676.78
					88	92894.38	-57672.80
					89	92914.62	-57671.67
					90	92945.45	-57670.37
					91	93000.37	-57667.18
					92	93021.59	-57668.71
					93	93060.20	-57667.85
					94	93069.16	-57667.74
					95	93128.65	-57672.11
					96	93144.50	-57672.49
					66	93150.09	-57668.99
	:3У1(9)	Образование из земель, находящихся в государственной или муниципальной собственности	70	Коммунальное обслуживание	97	92504.24	-57734.43
					98	92498.31	-57735.11
					99	92448.83	-57750.20
					100	92446.42	-57751.62
					101	92447.00	-57751.92
					102	92448.31	-57752.10
					103	92449.64	-57752.04
					104	92478.46	-57742.07
					97	92504.24	-57734.43
	:3У1(10)	Образование из земель, находящихся в государственной или муниципальной собственности	282	Коммунальное обслуживание	105	92439.00	-57757.23
					106	92439.64	-57756.51
					107	92440.00	-57755.57
					108	92440.02	-57755.35
					109	92417.64	-57768.51
					110	92396.46	-57782.85
					111	92377.51	-57797.16
					112	92349.15	-57820.88
					113	92330.04	-57836.38
					114	92327.29	-57838.64
					115	92372.01	-57804.64
					116	92427.10	-57765.20
					105	92439.00	-57757.23
	:3У1(11)	Образование из земель, находящихся в государственной или муниципальной собственности	424	Коммунальное обслуживание	117	92316.32	-57854.52
					118	92304.25	-57863.70
					119	92301.64	-57867.11
					120	92250.42	-57905.07
					121	92226.69	-57921.38
					122	92226.98	-57926.02
					123	92252.74	-57908.33
					124	92304.48	-57869.99
					117	92316.32	-57854.50
	:3У1(12)	Образование из земель, находящихся в государственной или муниципальной собственности	528	Коммунальное обслуживание	125	92221.34	-57929.89
					126	92221.17	-57929.17
					127	92220.46	-57926.49
					128	92220.02	-57925.96
					129	92218.18	-57927.21
					130	92216.93	-57924.92
					131	92216.54	-57924.93
					132	92216.83	-57924.73
					133	92216.82	-57924.70
					134	92213.49	-57927.00
					135	92214.85	-57929.48
					136	92206.50	-57935.21
					137	92183.09	-57963.29
					138	92114.48	-57997.01

					139	92116.25	-58000.60
					140	92185.61	-57966.51
					141	92209.22	-57938.19
					142	92218.62	-57931.75
					125	92221.34	-57929.89
	:ЗУ1(13)	Образование из земель, находящихся в государственной или муниципальной собственности	745	Коммунальное обслуживание	143	92213.90	-57919.42
					144	92211.21	-57914.53
					145	92213.67	-57897.89
					146	92177.73	-57809.77
					147	92165.98	-57769.87
					148	92165.31	-57767.50
					149	92164.78	-57767.43
					150	92163.76	-57767.72
					151	92146.26	-57779.94
					152	92080.88	-57798.39
					153	92079.98	-57798.89
					154	92079.84	-57799.06
					155	92117.68	-57788.83
					156	92147.96	-57780.41
					157	92162.80	-57773.24
					158	92173.95	-57811.09
					159	92209.55	-57898.39
					160	92207.05	-57915.27
					161	92210.58	-57921.71
					143	92213.90	-57919.42
	:ЗУ1(14)	Образование из земель, находящихся в государственной или муниципальной собственности	182	Коммунальное обслуживание	162	92082.47	-57961.64
					163	92078.25	-57902.25
					164	92074.19	-57823.88
					165	92072.89	-57803.70
					166	92072.61	-57802.78
					167	92072.12	-57802.18
					168	92079.60	-57949.68
					162	92082.47	-57961.64
	:ЗУ1(15)	Образование из земель, находящихся в государственной или муниципальной собственности	176	Коммунальное обслуживание	169	92088.37	-57992.28
					170	92089.06	-57991.72
					171	92089.45	-57990.96
					172	92089.62	-57989.91
					173	92089.44	-57988.38
					174	92088.50	-57986.75
					175	92088.93	-57988.55
					176	92043.90	-58000.62
					177	92021.55	-58007.94
					178	92081.45	-57994.57
					169	92088.37	-57992.28
	:ЗУ1(16)	Образование из земель, находящихся в государственной или муниципальной собственности	12	Коммунальное обслуживание	179	92017.74	-58008.79
					180	92002.24	-58011.29
					181	91985.78	-58015.48
					179	92017.74	-58008.79
	:ЗУ1(17)	Образование из земель, находящихся в государственной или муниципальной собственности	382	Коммунальное обслуживание	182	91981.72	-58016.33
					183	91976.40	-58015.97
					184	91938.29	-58023.90
					185	91889.87	-58029.22
					186	91858.01	-58028.55

		муниципальной собственности			187	91840.80	-58029.06
					188	91840.92	-58032.14
					189	91841.24	-58033.06
					190	91858.03	-58032.55
					191	91883.45	-58033.08
					192	91920.60	-58028.77
					193	91959.46	-58020.99
					182	91981.72	-58016.33
	:3У1(18)	Образование из земель, находящихся в государственной или муниципальной собственности	479	Коммунальное обслуживание	194	92070.95	-57801.55
					195	92069.75	-57801.49
					196	92008.48	-57818.34
					197	91960.16	-57831.45
					198	91935.07	-57839.52
					199	91902.62	-57847.06
					200	91897.57	-57848.43
					201	91898.14	-57851.86
					202	91903.41	-57850.98
					203	91936.13	-57843.38
					204	91978.67	-57829.70
					205	92062.48	-57803.86
					194	92070.95	-57801.55
	:3У1(19)	Образование из земель, находящихся в государственной или муниципальной собственности	17	Коммунальное обслуживание	206	91862.35	-57857.52
					207	91862.15	-57857.12
					208	91831.66	-57863.61
					209	91831.02	-57864.12
					210	91830.74	-57864.48
					206	91862.35	-57857.52
	:3У1(20)	Образование из земель, находящихся в государственной или муниципальной собственности	255	Коммунальное обслуживание	211	91819.85	-57860.03
					212	91805.72	-57806.71
					213	91801.95	-57797.36
					214	91799.28	-57798.06
					215	91815.93	-57860.89
					211	91819.85	-57860.03
	:3У1(21)	Образование из земель, находящихся в государственной или муниципальной собственности	2112	Коммунальное обслуживание	216	91832.42	-58036.08
					217	91833.35	-58035.75
					218	91834.11	-58035.15
					219	91834.62	-58034.20
					220	91834.93	-58032.59
					221	91832.05	-57958.87
					222	91830.27	-57904.68
					223	91827.43	-57883.89
					224	91824.65	-57870.45
					225	91823.10	-57866.58
					226	91822.93	-57866.45
					227	91821.86	-57866.04
					228	91820.70	-57865.98
					229	91782.92	-57874.27
					230	91782.18	-57874.57
					231	91818.98	-57867.05
					232	91821.64	-57873.84
					233	91826.48	-57902.81
					234	91828.34	-57931.49
					235	91831.46	-58035.53
					236	91799.71	-58036.48
					237	91760.51	-58041.21
					238	91719.73	-58045.52

					239	91668.81	-58049.22
					240	91589.74	-58055.59
					241	91515.91	-58062.87
					242	91428.35	-58070.30
					243	91417.22	-58070.64
					244	91357.63	-58072.42
					245	91263.84	-58075.77
					246	91234.68	-58071.59
					247	91217.52	-58067.11
					248	91170.62	-58066.90
					249	91143.40	-58063.83
					250	91122.80	-58056.66
					251	91121.48	-58060.44
					252	91142.50	-58067.75
					253	91170.38	-58070.90
					254	91217.00	-58071.11
					255	91232.47	-58075.14
					256	91237.60	-58075.25
					257	91261.10	-58077.37
					258	91279.88	-58077.37
					259	91341.94	-58074.40
					260	91424.64	-58072.29
					261	91510.07	-58064.44
					262	91571.20	-58059.30
					263	91645.45	-58053.19
					264	91741.86	-58045.05
					216	91832.42	-58036.08
		Образование из земель, находящихся в государственной или муниципальной собственности	209	Коммунальное обслуживание	265	91739.53	-58394.45
					266	91739.78	-58393.77
					267	91717.83	-58385.65
					268	91707.96	-58383.20
					269	91654.58	-58386.92
					270	91605.86	-58390.78
					271	91563.13	-58393.38
					272	91514.59	-58397.17
					273	91481.45	-58400.47
					274	91473.01	-58398.91
					275	91464.90	-58397.78
					276	91451.06	-58394.07
					277	91432.62	-58387.16
					278	91424.33	-58381.59
					279	91420.73	-58378.19
					280	91414.84	-58368.77
					281	91411.34	-58355.31
					282	91411.47	-58357.43
					283	91414.39	-58368.01
					284	91419.73	-58377.37
					285	91423.73	-58381.76
					286	91433.31	-58387.92
					287	91449.84	-58394.28
					288	91467.47	-58398.90
					289	91483.65	-58400.97
					290	91531.49	-58396.50
					291	91607.90	-58391.07
					292	91671.17	-58386.41
					293	91699.40	-58384.17
					294	91711.75	-58384.61
					295	91721.98	-58387.46
					296	91733.10	-58391.93

					265	91739.53	-58394.45
		Образование из земель, находящихся в государственной или муниципальной собственности	871	Коммунальное обслуживание	297	91403.42	-58350.19
					298	91404.40	-58349.44
					299	91405.47	-58347.95
					300	91406.18	-58346.22
					301	91409.98	-58327.75
					302	91409.89	-58322.46
					303	91406.84	-58309.00
					304	91404.22	-58295.32
					305	91404.06	-58287.59
					306	91397.17	-58250.85
					307	91390.69	-58205.94
					308	91392.35	-58195.65
					309	91388.64	-58200.54
					310	91387.37	-58201.42
					311	91386.85	-58204.64
					312	91370.02	-58213.97
					313	91357.02	-58225.02
					314	91346.42	-58231.62
					315	91387.11	-58209.07
					316	91393.23	-58251.51
					317	91406.92	-58324.49
					318	91406.43	-58344.72
					319	91366.54	-58360.36
					320	91298.56	-58379.89
					321	91249.98	-58391.09
					322	91250.43	-58393.03
					323	91261.99	-58389.34
					324	91300.37	-58379.66
					325	91330.59	-58372.28
					326	91354.27	-58366.76
					327	91371.11	-58360.31
					328	91393.75	-58352.05
					329	91402.41	-58350.51
					297	91403.42	-58350.19
		Образование из земель, находящихся в государственной или муниципальной собственности	118	Коммунальное обслуживание	330	91340.79	-58234.74
					331	91333.16	-58237.64
					332	91324.77	-58240.20
					333	91312.55	-58242.49
					334	91299.80	-58246.20
					335	91300.92	-58250.04
					336	91326.73	-58242.53
					330	91340.79	-58234.74
		Образование из земель, находящихся в государственной или муниципальной собственности	445	Коммунальное обслуживание	337	91394.21	-58184.22
					338	91395.49	-58176.26
					339	91412.17	-58129.09
					340	91416.35	-58117.82
					341	91418.23	-58107.94
					342	91419.10	-58078.69
					343	91418.37	-58078.45
					344	91415.11	-58078.53
					345	91414.09	-58112.42
					346	91408.41	-58127.73
					347	91391.59	-58175.26
					348	91389.24	-58189.82
					349	91392.12	-58186.02
					337	91394.21	-58184.22

	:ЗУ1(26)	Образование из земель, находящихся в государственной или муниципальной собственности	812	Коммунальное обслуживание	350	91746.85	-57883.12
					351	91731.05	-57889.34
					352	91646.67	-57907.20
					353	91586.69	-57921.20
					354	91531.02	-57938.19
					355	91532.02	-57941.54
					356	91575.71	-57928.73
					357	91587.73	-57925.06
					358	91590.17	-57924.49
					359	91607.77	-57919.33
					360	91644.96	-57911.70
					361	91647.53	-57911.10
					362	91727.15	-57894.25
					363	91736.38	-57890.36
					350	91746.85	-57883.12
	:ЗУ1(27)	Образование из земель, находящихся в государственной или муниципальной собственности	399	Коммунальное обслуживание	364	92370.71	-57655.68
					365	92369.09	-57652.02
					366	92290.98	-57686.52
					367	92287.29	-57676.86
					368	92283.70	-57678.66
					369	92288.74	-57691.88
					364	92370.71	-57655.68
	:ЗУ1(28)	Образование из земель, находящихся в государственной или муниципальной собственности	563	Коммунальное обслуживание	370	92285.14	-57671.22
					371	92283.23	-57666.18
					372	92220.68	-57700.05
					373	92169.87	-57735.17
					374	92163.97	-57736.78
					375	92165.12	-57740.62
					376	92171.59	-57738.85
					377	92222.78	-57703.47
					378	92281.11	-57671.88
					379	92281.54	-57673.02
					370	92285.14	-57671.22
	:ЗУ1(29)	Образование из земель, находящихся в государственной или муниципальной собственности	1815	Коммунальное обслуживание	380	92163.26	-57760.44
					381	92158.08	-57742.54
					382	92159.34	-57742.21
					383	92158.18	-57738.35
					384	92156.96	-57738.69
					385	92152.22	-57722.48
					386	92136.75	-57670.53
					387	92101.45	-57556.53
					388	92078.64	-57474.93
					389	92079.30	-57474.79
					390	92078.14	-57470.97
					391	92077.55	-57471.09
					392	92070.43	-57445.62
					393	92061.34	-57415.73
					394	92042.36	-57347.49
					395	92042.14	-57344.43
					396	92040.54	-57338.70
					397	92041.71	-57338.34
					398	92041.46	-57334.85
					399	92041.53	-57334.16
					400	92039.47	-57334.86
					401	92039.01	-57333.25
					402	92032.42	-57311.68

					403	92030.84	-57320.19			
					404	92035.17	-57334.38			
					405	92036.18	-57337.98			
					406	92074.20	-57473.96			
					407	92097.61	-57557.67			
					408	92132.93	-57671.69			
					409	92148.38	-57723.62			
					410	92153.67	-57741.70			
					411	92159.86	-57763.12			
					412	92162.58	-57761.22			
					413	92163.22	-57760.52			
					380	92163.26	-57760.44			
	:ЗУ1(30)	Образование из земель, находящихся в государственной или муниципальной собственности	1073	Коммунальное обслуживание	414	92346.20	-57497.86			
					415	92329.46	-57477.43			
					416	92305.32	-57478.12			
					417	92247.57	-57475.54			
					418	92177.71	-57473.29			
					419	92119.40	-57471.29			
					420	92087.72	-57469.09			
					421	92084.05	-57469.81			
					422	92084.73	-57472.05			
					423	92085.30	-57472.72			
					424	92086.18	-57473.47			
					425	92087.98	-57473.11			
					426	92119.19	-57475.29			
					427	92177.58	-57477.29			
					428	92247.42	-57479.54			
					429	92305.29	-57482.12			
					430	92327.62	-57481.49			
					431	92333.48	-57488.64			
					432	92336.57	-57490.80			
					433	92339.39	-57495.85			
					434	92343.11	-57500.39			
						92346.20	-57497.86			
:ЗУ1(31)	Образование из земель, находящихся в государственной или муниципальной собственности	87	Коммунальное обслуживание	435	92141.26	-57320.85				
				436	92109.86	-57318.89				
				437	92084.11	-57322.06				
				438	92112.43	-57321.87				
				435	92141.26	-57320.85				
				:ЗУ1(32)	Образование из земель, находящихся в государственной или муниципальной собственности	94	Коммунальное обслуживание	439	92074.94	-57327.22
								440	92065.14	-57326.10
								441	92047.82	-57331.99
								442	92047.48	-57334.94
								443	92047.58	-57336.32
								444	92073.96	-57327.34
								439	92074.94	-57327.22
СК МСТ (Притобольный)										
2	:ЗУ2(1)	Образование из земель, находящихся в государственной или муниципальной собственности	36	Коммунальное обслуживание	1	6082777.38	6368695.40			
					2	6082779.21	6368703.84			
					3	6082778.74	6368705.57			
					4	6082778.84	6368708.42			
					5	6082774.86	6368708.63			
					6	6082774.73	6368705.09			
					1	6082777.38	6368695.40			

	:ЗУ2(2)	Образование из земель, находящихся в государственной или муниципальной собственности	76	Коммунальное обслуживание	7	6082581.11	6369188.84	
					8	6082552.75	6369181.35	
					9	6082553.78	6369177.48	
					10	6082562.04	6369179.66	
					11	6082565.37	6369181.26	
					12	6082579.94	6369188.28	
					7	6082581.11	6369188.84	
	:ЗУ2(3)	Образование из земель, находящихся в государственной или муниципальной собственности	67	Коммунальное обслуживание	13	6082845.10	6369666.06	
					14	6082846.86	6369682.53	
					15	6082842.88	6369682.96	
					16	6082841.09	6369666.17	
					13	6082845.10	6369666.06	
	СК Межборное							
	3	:ЗУ3(1)	Образование из земель, находящихся в государственной или муниципальной собственности	63	Коммунальное обслуживание	1	92031.97	-57277.13
						2	92031.98	-57270.56
3						92033.25	-57268.78	
4						92019.61	-57269.02	
5						91987.63	-57268.05	
6						91982.15	-57269.25	
7						92027.98	-57269.28	
8						92027.96	-57277.02	
9						92030.00	-57277.07	
1						92031.97	-57277.13	
:ЗУ3(2)		Образование из земель, находящихся в государственной или муниципальной собственности	138	Коммунальное обслуживание	10	91972.57	-57265.21	
					11	91911.63	-57265.22	
					12	91919.98	-57267.79	
					13	91947.92	-57268.35	
					14	91964.96	-57266.88	
					10	91972.57	-57265.21	
:ЗУ3(3)		Образование из земель, находящихся в государственной или муниципальной собственности	91	Коммунальное обслуживание	15	91831.33	-57227.96	
					16	91816.30	-57219.82	
					17	91796.31	-57208.67	
					18	91784.34	-57199.53	
					19	91783.67	-57198.69	
					20	91781.78	-57197.72	
					21	91781.62	-57196.12	
					22	91777.89	-57191.44	
					23	91776.92	-57189.61	
					24	91778.02	-57200.28	
					15	91831.33	-57227.96	
:ЗУ3(4)		Образование из земель, находящихся в государственной или муниципальной собственности	49	Коммунальное обслуживание	25	91780.28	-57183.12	
					26	91778.50	-57165.99	
					27	91774.53	-57166.40	
					28	91775.28	-57173.68	
					25	91780.28	-57183.12	
:ЗУ3(5)		Образование из земель, находящихся в государственной или муниципальной собственности	1790	Коммунальное обслуживание	29	92037.60	-57262.70	
					30	92042.97	-57255.18	
					31	92064.27	-57178.74	
					32	92098.27	-57054.60	
					33	92094.25	-56920.57	
					34	92097.80	-56920.47	
					35	92097.75	-56916.46	
					36	92094.07	-56916.57	

					37	92027.68	-56920.45
					38	92011.40	-56918.50
					39	91978.56	-56924.14
					40	91964.92	-56927.16
					41	91998.49	-56920.97
					42	92027.56	-56924.47
					43	92090.25	-56920.74
					44	92094.25	-57054.12
					45	92060.41	-57177.68
					46	92039.31	-57253.42
					47	92032.61	-57262.79
					29	92037.60	-57262.70
	:ЗУЗ(6)	Образование из земель, находящихся в государственной или муниципальной собственности	5	Коммунальное обслуживание	48	91747.18	-56987.14
					49	91745.94	-56983.32
					50	91744.82	-56983.69
					51	91746.06	-56987.49
					48	91747.18	-56987.14
	:ЗУЗ(7)	Образование из земель, находящихся в государственной или муниципальной собственности	477	Коммунальное обслуживание	52	92107.60	-56920.20
					53	92106.69	-56889.90
					54	92108.14	-56843.97
					55	92102.65	-56808.43
					56	92096.57	-56788.12
					57	92098.77	-56809.32
					58	92104.14	-56844.21
					59	92102.88	-56883.80
					60	92103.69	-56910.37
					61	92103.80	-56920.31
					52	92107.60	-56920.20
	:ЗУЗ(8)	Образование из земель, находящихся в государственной или муниципальной собственности	52	Коммунальное обслуживание	62	92086.64	-56748.36
					63	92086.39	-56744.33
					64	92078.18	-56745.67
					65	92074.63	-56753.45
					66	92079.46	-56752.49
					67	92080.92	-56749.27
					62	92086.64	-56748.36
	:ЗУЗ(9)	Образование из земель, находящихся в государственной или муниципальной собственности	10	Коммунальное обслуживание	68	92020.84	-56764.00
					69	92015.33	-56765.06
					70	91999.47	-56771.58
					68	92020.84	-56764.00
	:ЗУЗ(10)	Образование из земель, находящихся в государственной или муниципальной собственности	27	Коммунальное обслуживание	71	91919.70	-56800.65
					72	91873.32	-56816.60
					73	91819.87	-56832.86
					74	91818.72	-56833.45
					75	91857.86	-56821.67
					76	91902.99	-56806.91
					71	91919.70	-56800.65
	:ЗУЗ(11)	Образование из земель, находящихся в государственной или муниципальной собственности	1394	Коммунальное обслуживание	77	92090.68	-56716.24
					78	92092.28	-56670.43
					79	92086.99	-56592.07
					80	92079.81	-56499.59
					81	92068.15	-56364.50
					82	92069.41	-56347.94

		собственности			83	92065.40	-56347.95
					84	92064.13	-56364.52
					85	92075.83	-56499.92
					86	92083.00	-56592.35
					87	92088.28	-56670.49
					88	92088.13	-56674.70
					77	92090.68	-56716.24
СК Межборное							
4	:ЗУ4	Образование из земель, находящихся в государственной или муниципальной собственности	100	Коммунальное обслуживание	1	94082.86	-57345.29
					2	94082.86	-57335.29
					3	94072.86	-57335.29
					4	94072.86	-57345.29
					5	94078.34	-57345.29
					6	94082.35	-57345.29

Координаты характерных точек границ частей земельных участков в соответствии с системой координат принятой для ведения государственного кадастрового учета:

СК Межборное

№ п/п	Обозначение земельного участка	Способ образования земельного участка	Площадь кв.м	Вид разрешенного использования	Координаты		
					№ точки	x	y
1	45:16:000000:1957чзу1(1)	Образование части земельного участка 45:16:000000:1957	345	Коммунальное обслуживание	1	92177.12	-57327.07
					2	92177.36	-57323.11
					3	92141.26	-57320.85
					4	92112.43	-57321.87
					5	92084.11	-57322.06
					6	92073.06	-57323.42
					7	92065.14	-57326.10
					8	92074.94	-57327.22
					9	92109.98	-57322.91
					1	92177.12	-57327.07
	45:16:000000:1957чзу1(2)	Образование части земельного участка 45:16:000000:1957	864	Коммунальное обслуживание	10	92033.25	-57268.78
					11	92037.60	-57262.70
					12	92032.61	-57262.79
					13	92030.88	-57265.21
					14	91972.57	-57265.21
					15	91964.96	-57266.88
					16	91947.92	-57268.35
					17	91919.98	-57267.79
					18	91911.63	-57265.22
					19	91911.14	-57265.22
					20	91836.86	-57226.33
					21	91783.67	-57198.69
					22	91784.34	-57199.53
					23	91796.31	-57208.67
					24	91816.30	-57219.82
					25	91831.33	-57227.96
					26	91835.01	-57229.87
					27	91910.16	-57269.22
					28	91982.15	-57269.25
					29	91987.63	-57268.05
					30	92019.61	-57269.02

					10	92033.25	-57268.78
					31	91781.62	-57196.12
					32	91780.28	-57183.12
					33	91775.28	-57173.68
					34	91776.92	-57189.61
					35	91777.89	-57191.44
2	45:16:000000:1957чзу1(3))	Образование части земельного участка 45:16:000000:1957	59	Коммунальное обслуживание	31	91781.62	-57196.12
					32	91780.28	-57183.12
					33	91775.28	-57173.68
					34	91776.92	-57189.61
					35	91777.89	-57191.44
					31	91781.62	-57196.12
					1	94107.78	-57358.73
					2	94107.51	-57357.25
					3	94083.39	-57361.61
	45:16:010901:802чзу1(1)	Образование части земельного участка 45:16:010901:802	58	Коммунальное обслуживание	4	94083.03	-57356.10
					5	94079.09	-57356.97
					6	94079.44	-57362.38
					7	94059.77	-57366.83
					8	94052.94	-57368.91
					9	94089.12	-57360.89
					1	94107.78	-57358.73
	45:16:010901:802чзу1(2)	Образование части земельного участка 45:16:010901:802	2398	Коммунальное обслуживание	10	94031.06	-57375.57
					11	93988.17	-57388.23
					12	93919.95	-57404.31
					13	93886.13	-57411.54
					14	93847.80	-57418.77
					15	93818.85	-57422.56
					16	93811.03	-57422.60
					17	93791.55	-57422.82
					18	93728.13	-57430.36
					19	93672.13	-57439.51
					20	93618.56	-57453.91
					21	93579.43	-57476.15
					22	93499.23	-57521.01
					23	93494.03	-57523.92
					24	93489.21	-57526.65
					25	93409.72	-57571.52
					26	93332.72	-57613.58
					27	93306.80	-57627.39
					28	93291.92	-57633.05
					29	93276.37	-57641.26
					30	93213.72	-57659.97
					31	93178.99	-57665.42
					32	93177.97	-57664.41
					33	93172.02	-57664.10
					34	93177.61	-57669.68
					35	93214.60	-57663.87
					36	93233.53	-57658.22
					37	93279.52	-57644.12
					38	93340.05	-57612.16
					39	93386.03	-57587.87
					40	93422.38	-57568.27
					41	93470.77	-57540.48
					42	93503.51	-57520.08
					43	93553.60	-57491.95
					44	93608.90	-57460.65
					45	93627.76	-57455.58
					46	93631.72	-57453.33
					47	93647.51	-57447.73
					48	93670.60	-57443.71
					49	93674.56	-57443.17

					50	93728.69	-57434.32
					51	93791.81	-57426.82
					52	93796.14	-57426.77
					53	93884.84	-57415.19
					54	93916.32	-57408.34
					55	93946.45	-57398.18
					56	93980.73	-57391.74
					57	94012.27	-57382.83
					10	94031.06	-57375.57
	45:16:010901:802чзу1(3)	Образование части земельного участка 45:16:010901:802	43	Коммунальное обслуживание	58	93150.09	-57668.99
					59	93158.97	-57663.42
					60	93151.99	-57663.08
					61	93143.40	-57668.47
					62	93135.38	-57668.27
					58	93150.09	-57668.99
	45:16:010901:802чзу1(4)	Образование части земельного участка 45:16:010901:802	1673	Коммунальное обслуживание	63	93122.30	-57667.63
					64	93069.26	-57663.74
					65	93021.69	-57664.71
					66	93000.39	-57663.18
					67	92945.25	-57666.37
					68	92914.42	-57667.67
					69	92894.06	-57668.82
					70	92855.92	-57672.80
					71	92818.56	-57675.14
					72	92755.75	-57687.40
					73	92688.45	-57697.88
					74	92650.53	-57705.49
					75	92585.55	-57719.24
					76	92556.93	-57723.77
					77	92520.13	-57732.60
					78	92504.24	-57734.43
					79	92478.46	-57742.07
					80	92449.64	-57752.04
					81	92443.62	-57754.12
					82	92439.00	-57757.23
					83	92427.10	-57765.20
					84	92372.01	-57804.64
					85	92327.29	-57838.64
					86	92316.91	-57847.16
					87	92304.25	-57863.70
					88	92316.32	-57854.52
					89	92319.81	-57849.96
					90	92332.56	-57839.48
					91	92351.69	-57823.96
					92	92380.00	-57800.30
					93	92398.78	-57786.11
					94	92419.78	-57771.89
					95	92450.45	-57753.88
					96	92499.13	-57739.05
					97	92516.58	-57737.03
					98	92516.88	-57736.94
					99	92580.90	-57721.02
					100	92677.18	-57700.33
					101	92776.20	-57684.38
					102	92825.33	-57676.59
					103	92900.86	-57672.18
					104	92996.20	-57666.75
					105	93054.45	-57664.71

				106	93090.26	-57666.06
				63	93122.30	-57667.63
45:16:010901:802чзу1(5)	Образование части земельного участка 45:16:010901:802	24	Коммунальное обслуживание	107	92216.82	-57924.70
				108	92213.90	-57919.42
				109	92210.58	-57921.71
				110	92213.49	-57927.00
				107	92216.82	-57924.70
45:16:010901:802чзу1(6)	Образование части земельного участка 45:16:010901:802	447	Коммунальное обслуживание	111	92093.73	-57991.41
				112	92093.53	-57990.58
				113	92088.37	-57992.28
				114	92081.45	-57994.57
				115	92021.55	-58007.94
				116	92020.05	-58008.43
				117	92017.74	-58008.79
				118	91985.78	-58015.48
				119	91982.29	-58016.37
				120	91981.72	-58016.33
				121	91959.46	-58020.99
				122	91920.60	-58028.77
				123	91883.45	-58033.08
				124	91890.05	-58033.22
				125	91938.91	-58027.86
				126	91976.68	-58019.99
				127	91982.65	-58020.41
				128	92003.06	-58015.21
				129	92020.99	-58012.33
				130	92045.04	-58004.46
				111	92093.73	-57991.41
45:16:010901:802чзу1(7)	Образование части земельного участка 45:16:010901:802	1349	Коммунальное обслуживание	131	91835.58	-58039.41
				132	91835.48	-58035.78
				133	91832.42	-58036.08
				134	91741.86	-58045.05
				135	91645.45	-58053.19
				136	91571.20	-58059.30
				137	91510.07	-58064.44
				138	91424.64	-58072.29
				139	91341.94	-58074.40
				140	91279.88	-58077.37
				141	91261.10	-58077.37
				142	91237.60	-58075.25
				143	91232.47	-58075.14
				144	91233.88	-58075.51
				145	91263.62	-58079.79
				146	91357.76	-58076.42
				147	91415.22	-58074.70
				148	91415.11	-58078.53
				149	91418.37	-58078.45
				150	91419.10	-58078.43
				151	91419.21	-58074.57
				152	91428.58	-58074.30
				153	91516.27	-58066.85
				154	91590.10	-58059.57
				155	91669.11	-58053.20
				156	91720.09	-58049.50
				157	91760.96	-58045.19
				158	91800.01	-58040.48
				131	91835.58	-58039.41

3	45:16:010901:798	Образование части земельного участка 45:16:010901:798	18	Коммунальное обслуживание	1	93499.23	-57521.01
					2	93497.91	-57521.19
					3	93496.94	-57521.12
					4	93496.24	-57520.80
					5	93495.68	-57520.25
					6	93490.34	-57523.58
					7	93490.42	-57523.94
					8	93490.38	-57524.85
					9	93490.11	-57525.75
					10	93489.21	-57526.65
					11	93494.03	-57523.92
					1	93499.23	-57521.01
4	45:16:010901:800чзу1(1)	Образование части земельного участка 45:16:010901:800	9	Коммунальное обслуживание	1	92449.64	-57752.04
					2	92448.31	-57752.10
					3	92447.00	-57751.92
					4	92446.42	-57751.62
					5	92440.02	-57755.35
					6	92440.00	-57755.57
					7	92439.64	-57756.51
					8	92439.00	-57757.23
					9	92443.62	-57754.12
					1	92449.64	-57752.04
	45:16:010901:800чзу1(2)	Образование части земельного участка 45:16:010901:800	5	Коммунальное обслуживание	10	92339.39	57495.85
					11	92336.57	57490.80
					12	92333.48	57488.64
					10	92339.39	57495.85
	45:16:010901:800чзу1(3)	Образование части земельного участка 45:16:010901:800	1	Коммунальное обслуживание	13	92086.18	57473.47
					14	92085.30	57472.72
					15	92084.73	57472.05
					16	92085.21	57473.64
					13	92086.18	57473.47
	45:16:010901:824чзу1	Образование части земельного участка 45:16:010901:824	29	Коммунальное обслуживание	1	92226.98	-57926.02
					2	92226.69	-57921.38
					3	92220.02	-57925.96
					4	92220.46	-57926.49
					5	92221.17	-57929.17
					6	92221.34	-57929.89
					1	92226.98	-57926.02
	45:16:010901:796чзу1(1)	Образование части земельного участка 45:16:010901:796	146	Коммунальное обслуживание	1	91841.24	-58033.06
					2	91840.92	-58032.14
					3	91840.80	-58029.06
					4	91835.27	-58029.23
					5	91832.34	-57931.31
					6	91830.52	-57902.34
					7	91825.58	-57872.76
					8	91824.65	-57870.45
					9	91827.43	-57883.89
					10	91830.27	-57904.68
					11	91832.05	-57958.87
					12	91834.93	-58032.59
					13	91834.62	-58034.20
					14	91834.11	-58035.15
					15	91833.35	-58035.75
					16	91832.42	-58036.08

					17	91835.48	-58035.78
					18	91835.39	-58033.24
					1	91841.24	-58033.06
	45:16:010901:796чзу1(2)	Образование части земельного участка 45:16:010901:796	6	Коммунальное обслуживание	19	91805.72	-57806.71
					20	91803.15	-57797.03
					21	91801.95	-57797.36
					19	91805.72	-57806.71
	45:16:010901:796чзу1(3)	Образование части земельного участка 45:16:010901:796	6	Коммунальное обслуживание	22	91830.74	-57864.48
					23	91831.02	-57864.12
					24	91831.66	-57863.61
					25	91826.57	-57864.78
					26	91820.70	-57865.98
					27	91821.86	-57866.04
					28	91822.93	-57866.45
					29	91823.10	-57866.58
					30	91822.95	-57866.20
					22	91830.74	-57864.48
	45:16:010901:796чзу1(4)	Образование части земельного участка 45:16:010901:796	588	Коммунальное обслуживание	31	92093.53	-57990.58
					32	92083.58	-57949.10
					33	92076.01	-57800.11
					34	92079.84	-57799.06
					35	92079.98	-57798.89
					36	92080.88	-57798.39
					37	92075.65	-57799.87
					38	92069.75	-57801.49
					39	92070.95	-57801.55
					40	92072.07	-57801.23
					41	92072.12	-57802.18
					42	92072.61	-57802.78
					43	92072.89	-57803.70
					44	92074.19	-57823.88
					45	92078.25	-57902.25
					46	92082.47	-57961.64
					47	92088.50	-57986.75
					48	92089.44	-57988.38
					49	92089.62	-57989.91
					50	92089.45	-57990.96
					51	92089.06	-57991.72
					52	92088.37	-57992.28
					31	92093.53	-57990.58
	45:16:010901:801чзу1(1)	Образование части земельного участка 45:16:010901:801	4	Коммунальное обслуживание	1	91416.35	-58117.82
					2	91418.07	-58113.20
					3	91418.23	-58107.94
					1	91416.35	-58117.82
	45:16:010901:801чзу1(2)	Образование части земельного участка 45:16:010901:801	50	Коммунальное обслуживание	4	91392.35	-58195.65
					5	91394.21	-58184.22
					6	91392.12	-58186.02
					7	91389.24	-58189.82
					8	91387.37	-58201.42
					9	91388.64	-58200.54
					4	91392.35	-58195.65
	45:16:010901:801чзу1(3)	Образование части земельного участка	151	Коммунальное обслуживание	10	91370.02	-58213.97
					11	91325.19	-58238.81
					12	91312.55	-58242.49

		45:16:010901:801			13	91324.77	-58240.20
					14	91333.16	-58237.64
					15	91340.79	-58234.74
					16	91346.42	-58231.62
					17	91357.02	-58225.02
					10	91370.02	-58213.97
	45:16:010901:801чзу1(4)	Образование части земельного участка 45:16:010901:801	1739	Коммунальное обслуживание	18	91738.39	-58397.52
					19	91739.53	-58394.45
					20	91733.10	-58391.93
					21	91721.98	-58387.46
					22	91711.75	-58384.61
					23	91699.40	-58384.17
					24	91671.17	-58386.41
					25	91607.90	-58391.07
					26	91531.49	-58396.50
					27	91483.65	-58400.97
					28	91467.47	-58398.90
					29	91449.84	-58394.28
					30	91433.31	-58387.92
					31	91423.73	-58381.76
					32	91419.73	-58377.37
					33	91414.39	-58368.01
					34	91411.47	-58357.43
					35	91411.34	-58355.31
					36	91410.28	-58351.22
					37	91410.40	-58346.16
					38	91410.92	-58324.17
					39	91404.06	-58287.59
					40	91404.22	-58295.32
					41	91406.84	-58309.00
					42	91409.89	-58322.46
					43	91409.98	-58327.75
					44	91406.18	-58346.22
					45	91405.47	-58347.95
					46	91404.40	-58349.44
					47	91403.42	-58350.19
					48	91402.41	-58350.51
					49	91393.75	-58352.05
					50	91371.11	-58360.31
					51	91354.27	-58366.76
					52	91330.59	-58372.28
					53	91300.37	-58379.66
					54	91261.99	-58389.34
					55	91250.43	-58393.03
					56	91250.88	-58394.99
					57	91299.56	-58383.77
					58	91367.82	-58364.16
					59	91406.33	-58349.06
					60	91406.26	-58351.66
					61	91410.98	-58370.48
					62	91417.63	-58380.77
					63	91421.83	-58384.73
					64	91430.78	-58390.74
					65	91449.84	-58397.89
					66	91464.10	-58401.70
					67	91472.37	-58402.85
					68	91481.27	-58404.51
					69	91514.94	-58401.15
					70	91563.41	-58397.38

8					71	91606.14	-58394.78
					72	91654.87	-58390.91
					73	91707.61	-58387.24
					74	91716.65	-58389.47
					18	91738.39	-58397.52
	45:16:010901:799чзу1(1)	Образование части земельного участка 45:16:010901:799	24	Коммунальное обслуживание	1	92287.29	-57676.86
					2	92285.14	-57671.22
					3	92281.54	-57673.02
					4	92283.70	-57678.66
					1	92287.29	-57676.86
	45:16:010901:799чзу1(2)	Образование части земельного участка 45:16:010901:799	557	Коммунальное обслуживание	5	92165.31	-57767.50
					6	92163.26	-57760.44
					7	92163.22	-57760.52
					8	92162.58	-57761.22
					9	92159.86	-57763.12
					10	92161.62	-57769.20
					11	92146.54	-57776.65
					12	92073.41	-57796.71
					13	92061.36	-57800.02
					14	91977.47	-57825.88
					15	91960.16	-57831.45
					16	92008.48	-57818.34
					17	92069.75	-57801.49
					18	92075.65	-57799.87
					19	92080.88	-57798.39
					20	92146.26	-57779.94
					21	92163.76	-57767.72
					22	92164.78	-57767.43
					5	92165.31	-57767.50
	45:16:010901:799чзу1(3)	Образование части земельного участка 45:16:010901:799	1	Коммунальное обслуживание	23	91902.62	-57847.06
					24	91897.48	-57847.92
					25	91897.57	-57848.43
					23	91902.62	-57847.06
	45:16:010901:799чзу1(4)	Образование части земельного участка 45:16:010901:799	481	Коммунальное обслуживание	26	91862.15	-57857.12
					27	91860.78	-57854.33
					28	91860.53	-57853.82
					29	91820.57	-57862.62
					30	91819.85	-57860.03
					31	91815.93	-57860.89
					32	91816.64	-57863.44
					33	91775.41	-57871.88
					34	91746.85	-57883.12
					35	91736.38	-57890.36
					36	91727.15	-57894.25
					37	91732.21	-57893.18
					38	91776.55	-57875.72
					39	91782.18	-57874.57
					40	91782.92	-57874.27
					41	91820.70	-57865.98
					42	91826.57	-57864.78
					43	91831.66	-57863.61
					26	91862.15	-57857.12
	45:16:010901:799чзу1(5)	Образование части земельного участка	29	Коммунальное обслуживание	44	91644.96	-57911.70
					45	91607.77	-57919.33
					46	91590.17	-57924.49

		45:16:010901:799			44	91644.96	-57911.70
	45:16:010901:799чзу1(6)	Образование части земельного участка 45:16:010901:799	12	Коммунальное обслуживание	47	91575.71	-57928.73
					48	91532.02	-57941.54
					49	91532.19	-57942.02
9					47	91575.71	-57928.73
	45:16:010901:797чзу1(1)	Образование части земельного участка 45:16:010901:797	24	Коммунальное обслуживание	1	92165.12	-57740.62
					2	92163.97	-57736.78
					3	92158.18	-57738.35
					4	92159.34	-57742.21
					1	92165.12	-57740.62
	45:16:010901:797чзу1(2)	Образование части земельного участка 45:16:010901:797	24	Коммунальное обслуживание	5	92085.21	-57473.64
					6	92084.73	-57472.05
					7	92084.05	-57469.81
					8	92078.14	-57470.97
					9	92079.30	-57474.79
					5	92085.21	-57473.64
	45:16:010901:797чзу1(3)	Образование части земельного участка 45:16:010901:797	59	Коммунальное обслуживание	10	92070.43	-57445.62
					11	92042.14	-57344.43
					12	92042.36	-57347.49
					13	92061.34	-57415.73
					10	92070.43	-57445.62
	45:16:010901:797чзу1(4)	Образование части земельного участка 45:16:010901:797	26	Коммунальное обслуживание	14	92047.58	-57336.32
					15	92047.48	-57334.94
					16	92047.82	-57331.99
					17	92041.53	-57334.16
					18	92041.46	-57334.85
					19	92041.71	-57338.34
					14	92047.58	-57336.32
10	45:16:020801:120чзу1	Образование части земельного участка 45:16:020801:120	54	Коммунальное обслуживание	1	92031.94	-57290.62
					2	92031.97	-57277.13
					3	92030.00	-57277.07
					4	92027.96	-57277.02
					5	92027.94	-57290.53
					1	92031.94	-57290.62
11	45:16:020801:211чзу1(1)	Образование части земельного участка 45:16:020801:211	35	Коммунальное обслуживание	1	92103.80	-56920.31
					2	92103.69	-56910.37
					3	92102.88	-56883.80
					4	92102.69	-56889.90
					5	92103.48	-56916.32
					6	92097.75	-56916.46
					7	92097.80	-56920.47
					1	92103.80	-56920.31
	45:16:020801:211чзу1(2)	Образование части земельного участка 45:16:020801:211	420	Коммунальное обслуживание	8	92098.77	-56809.32
					9	92096.57	-56788.12
					10	92095.03	-56783.01
					11	92091.54	-56745.66
					12	92090.17	-56731.02
					13	92090.68	-56716.24
					14	92088.13	-56674.70
					15	92086.17	-56731.14
					16	92087.39	-56744.18
					17	92086.39	-56744.33

					18	92086.64	-56748.36
					19	92087.76	-56748.16
					20	92091.09	-56783.77
					8	92098.77	-56809.32
12	45:16:020801:210чзу1	Образование части земельного участка 45:16:020801:210	1092	Коммунальное обслуживание	1	92076.93	-56757.97
					2	92079.46	-56752.49
					3	92074.63	-56753.45
					4	92074.19	-56754.37
					5	92054.33	-56757.57
					6	92020.84	-56764.00
					7	91999.47	-56771.58
					8	91975.70	-56781.35
					9	91928.65	-56797.57
					10	91919.70	-56800.65
					11	91902.99	-56806.91
					12	91857.86	-56821.67
					13	91818.72	-56833.45
					14	91804.34	-56840.92
					15	91801.09	-56842.61
					16	91821.78	-56836.48
					17	91874.57	-56820.42
					18	91929.95	-56801.35
					19	91977.12	-56785.09
					20	92016.47	-56768.92
					21	92055.03	-56761.51
					1	92076.93	-56757.97
13	45:16:020801:209чзу1	Образование части земельного участка 45:16:020801:209	1057	Коммунальное обслуживание	1	92011.40	-56918.50
					2	91998.37	-56916.93
					3	91936.19	-56928.39
					4	91891.59	-56938.89
					5	91846.89	-56950.49
					6	91772.04	-56974.84
					7	91745.94	-56983.32
					8	91746.56	-56985.22
					9	91747.18	-56987.14
					10	91773.28	-56978.64
					11	91848.01	-56954.33
					12	91892.55	-56942.77
					13	91937.01	-56932.31
					14	91964.92	-56927.16
					15	91978.56	-56924.14
					1	92011.40	-56918.50
СК МСТ(Пригобольный)							
14	45:16:020802:503чзу1	Образование части земельного участка 45:16:020802:503	66	Коммунальное обслуживание	1	6082778.84	6368708.42
					2	6082779.36	6368724.91
					3	6082775.37	6368725.12
					4	6082774.86	6368708.63
					1	6082778.84	6368708.42

Площадь образуемого многоконтурного (31 контур) земельного участка :**ЗУ1- 15310 кв.м;**
многоконтурного (3 контура) земельного участка :**ЗУ2-179 кв.м;** многоконтурного (11 контуров) земельного участка :**ЗУ3- 4096 кв.м;** образуемого земельного участка :**ЗУ4-100 кв.м.**

Общая площадь частей земельных участков чзу - 13973 кв.м.

Сведения о земельных участках и землепользователях, интересы которых могут быть затронуты.

№ п/п	Кадастровый номер земельного участка/ Статус объекта недвижимости/ Правообладатель	Адрес (описание местоположения)	Площадь	Категория земель	Разрешенное использование по сведениям ЕГРН
1	2	3	4	5	6
1.	45:16:010901:802 /Учтенный/ Муниципальная собственность	Россия, Курганская область, Притобольный район, с. Межборное, ул. Центральная	19186 м ²	Земли населённых пунктов	Для размещения и эксплуатации объектов автомобильного транспорта и объектов дорожного хозяйства
2.	45:16:010901:798 /Учтенный/ Муниципальная собственность	Россия, Курганская область, Притобольный район, с. Межборное, ул. Сельскохозяйственная	1597 м ²	Земли населённых пунктов	Для размещения и эксплуатации объектов автомобильного транспорта и объектов дорожного хозяйства
3.	45:16:010901:800 /Учтенный/ Муниципальная собственность	Россия, Курганская область, Притобольный район, с. Межборное, ул. Административная	3248 м ²	Земли населённых пунктов	Для размещения и эксплуатации объектов автомобильного транспорта и объектов дорожного хозяйства
4.	45:16:010901:824 /Учтенный/ Муниципальная собственность	Россия, Курганская область, Притобольный район, с. Межборное, ул. Новая	7080 м ²	Земли населённых пунктов	Для общего пользования (уличная сеть)
5.	45:16:010901:796 /Учтенный/ Муниципальная собственность	Россия, Курганская область, Притобольный район, с. Межборное, пер. Сосновый	2625 м ²	Земли населённых пунктов	Для размещения автомобильных дорог и их конструктивных элементов
6.	45:16:010901:801 /Учтенный/ Муниципальная собственность	Россия, Курганская область, Притобольный район, с. Межборное, ул. Лосевская	5675 м ²	Земли населённых пунктов	Для размещения и эксплуатации объектов автомобильного транспорта и объектов дорожного хозяйства
7.	45:16:010901:799 /Учтенный/ Муниципальная собственность	Россия, Курганская область, Притобольный район, с. Межборное, ул. Сосновая	6745 м ²	Земли населённых пунктов	Для размещения и эксплуатации объектов автомобильного транспорта и объектов дорожного хозяйства
8.	45:16:010901:797 /Учтенный/	Россия, Курганская область, Притобольный	3800 м ²	Земли населённых	Для размещения и эксплуатации

	Муниципальная собственность	район, с. Межборное, ул. Новая		пунктов	объектов автомобильного транспорта и объектов дорожного хозяйства
9.	45:16:020801:120 /Учтенный/ Муниципальная собственность	Россия, Курганская область, Притобольный район, в границах Межборного сельсовета	12259 м ²	Земли населённых пунктов	Для размещения и эксплуатации объектов автомобильного транспорта и объектов дорожного хозяйства
10.	45:16:020801:211 /Учтенный/ Муниципальная собственность	Россия, Курганская область, Притобольный район, с. Межборное, ул. Возлеозёрная	3938 м ²	Земли населённых пунктов	Для размещения и эксплуатации объектов автомобильного транспорта и объектов дорожного хозяйства
11.	45:16:020801:210 /Учтенный/ Муниципальная собственность	Россия, Курганская область, Притобольный район, с. Межборное, ул. Маячная	1783 м ²	Земли населённых пунктов	Для размещения и эксплуатации объектов автомобильного транспорта и объектов дорожного хозяйства
12.	45:16:020801:209 /Учтенный/ Муниципальная собственность	Россия, Курганская область, Притобольный район, с. Межборное, ул. Зелёная	2171 м ²	Земли населённых пунктов	Для размещения автомобильных дорог и их конструктивных элементов
13.	45:16:020802:503 /Учтенный/ Государственная субъекта Российской Федерации	Россия, Курганская область, Притобольный район, в границах Межборного сельсовета	57936 м ²	Земли населённых пунктов	Для размещения и эксплуатации объектов автомобильного транспорта и объектов дорожного хозяйства
14.	45:16:000000:1957 /Учтенный/ Муниципальная собственность	Россия, Курганская область, Притобольный район, с. Межборное, ул. Асфальтовая	2642 м ²	Земли населённых пунктов	Для размещения и эксплуатации объектов автомобильного транспорта и объектов дорожного хозяйства

Подготовка проекта межевания территории застроенных и подлежащих застройке территорий осуществлена в целях установления границ застроенных и незастроенных земельных участков, планируемых для проектирования и строительства объекта.

Размер земельного участка в границах застроенных и подлежащих застройке территорий установлены с учетом фактического землепользования и градостроительных нормативов и правил, действовавших на период застройки указанных территорий.

При разработке проекта межевания территорий в границы земельного участка зоны планируемого размещения проектируемого газопровода включены территории:

- общего пользования (улицы, дороги);
- жилые зоны;
- охранные зоны инженерных коммуникаций.

Проектируемый объект: «Сеть газораспределения с. Межборное Притобольного района Курганской области» не стоит на кадастровом учете, сведения о нем в ЕГРН отсутствуют.

Площадь отчуждаемых земель для строительства газопровода определена по плану прохождения трассы и с учетом существующей застройки и типа местности.

Прокладка газопровода выполнена преимущественно параллельно рельефу местности методом горизонтально направленного бурения.

По землям лесного фонда в настоящем проекте, газопровод не проходит.

По землям занятым поверхностными водами проектируемый газопровод не проходит.

Выявленные объекты культурного наследия, объекты обладающие признаками объектов культурного наследия, зоны охраны объектов культурного наследия и защитные зоны отсутствуют.

Все строительные работы проводятся в пределах зоны размещения газопровода шириной 4,0 м.

2. Перечень и сведения о площади образуемых земельных участков, которые будут отнесены к территориям общего пользования или имуществу общего пользования, в том числе в отношении которых предполагаются резервирование и (или) изъятие для государственных нужд

Настоящим проектом межевания не предусмотрено резервирование и (или) изъятие земельных участков для государственных или муниципальных нужд.

3. Вид разрешенного использования образуемых земельных участков в соответствии с проектом планировки территории в случаях, предусмотренных настоящим Кодексом

Вид разрешенного использования земельных участков — коммунальное обслуживание.

4. Сведения о границах территории, в отношении которой утвержден проект межевания, содержащие перечень координат характерных точек этих границ в системе координат, используемой для ведения Единого государственного реестра недвижимости.

Проект межевания территории разрабатывается в границах, определенных с учетом размещения зоны планируемого размещения линейного объекта.

Ведомость координат характерных точек границ территории, в отношении которой разработан проект межевания территории.

СК Межборное

Обозначение характерных точек границы	Координаты		Обозначение характерных точек границы	Координаты	
	х	у		х	у
1	94108.22	-57361.18	298	91421.83	-58384.73
2	94107.78	-57358.73	299	91430.78	-58390.74
3	94107.51	-57357.25	300	91449.84	-58397.89
4	94083.39	-57361.61	301	91464.10	-58401.70
5	94083.03	-57356.10	302	91472.37	-58402.85
6	94082.35	-57345.29	303	91481.27	-58404.51
7	94082.86	-57345.29	304	91514.94	-58401.15
8	94082.86	-57335.29	305	91563.41	-58397.38
9	94072.86	-57335.29	306	91606.14	-58394.78
10	94072.86	-57345.29	307	91654.87	-58390.91
11	94078.34	-57345.29	308	91707.61	-58387.24
12	94079.09	-57356.97	309	91716.65	-58389.47
13	94079.44	-57362.38	310	91738.39	-58397.52
14	94059.77	-57366.83	311	91739.53	-58394.45
15	94052.94	-57368.91	312	91739.78	-58393.77
16	94031.97	-57375.30	313	91717.83	-58385.65
17	94031.06	-57375.57	314	91707.96	-58383.20
18	93988.17	-57388.23	315	91654.58	-58386.92
19	93919.95	-57404.31	316	91605.86	-58390.78
20	93886.13	-57411.54	317	91563.13	-58393.38
21	93847.80	-57418.77	318	91514.59	-58397.17
22	93818.85	-57422.56	319	91481.45	-58400.47
23	93811.03	-57422.60	320	91473.01	-58398.91
24	93791.55	-57422.82	321	91464.90	-58397.78
25	93728.13	-57430.36	322	91451.06	-58394.07
26	93672.13	-57439.51	323	91432.62	-58387.16
27	93618.56	-57453.91	324	91424.33	-58381.59
28	93607.38	-57456.91	325	91420.73	-58378.19
29	93551.63	-57488.47	326	91414.84	-58368.77
30	93501.47	-57516.64	327	91411.34	-58355.31
31	93495.68	-57520.25	328	91410.28	-58351.22
32	93490.34	-57523.58	329	91410.40	-58346.16
33	93468.71	-57537.04	330	91410.92	-58324.17
34	93420.44	-57564.77	331	91404.06	-58287.59
35	93384.15	-57584.34	332	91397.17	-58250.85
36	93338.19	-57608.62	333	91390.69	-58205.94
37	93291.92	-57633.05	334	91392.35	-58195.65
38	93276.37	-57641.26	335	91394.21	-58184.22
39	93213.72	-57659.97	336	91395.49	-58176.26
40	93178.99	-57665.42	337	91412.17	-58129.09
41	93177.97	-57664.41	338	91416.35	-58117.82
42	93171.97	-57658.39	339	91418.07	-58113.20
43	93159.46	-57658.39	340	91418.23	-58107.94
44	93151.99	-57663.08	341	91419.10	-58078.69
45	93143.40	-57668.47	342	91418.37	-58078.45
46	93135.38	-57668.27	343	91419.10	-58078.43
47	93128.85	-57668.11	344	91419.21	-58074.57
48	93122.30	-57667.63	345	91428.58	-58074.30
49	93069.26	-57663.74	346	91516.27	-58066.85
50	93021.69	-57664.71	347	91590.10	-58059.57
51	93000.39	-57663.18	348	91669.11	-58053.20
52	92945.25	-57666.37	349	91720.09	-58049.50
53	92914.42	-57667.67	350	91760.96	-58045.19

54	92894.06	-57668.82	351	91800.01	-58040.48
55	92855.92	-57672.80	352	91835.58	-58039.41
56	92818.56	-57675.14	353	91835.48	-58035.78
57	92755.75	-57687.40	354	91835.39	-58033.24
58	92688.45	-57697.88	355	91841.24	-58033.06
59	92650.53	-57705.49	356	91858.03	-58032.55
60	92585.55	-57719.24	357	91883.45	-58033.08
61	92556.93	-57723.77	358	91890.05	-58033.22
62	92520.13	-57732.60	359	91938.91	-58027.86
63	92504.24	-57734.43	360	91976.68	-58019.99
64	92498.31	-57735.11	361	91982.65	-58020.41
65	92448.83	-57750.20	362	92003.06	-58015.21
66	92446.42	-57751.62	363	92020.99	-58012.33
67	92440.02	-57755.35	364	92045.04	-58004.46
68	92417.64	-57768.51	365	92093.73	-57991.41
69	92396.46	-57782.85	366	92093.53	-57990.58
70	92377.51	-57797.16	367	92083.58	-57949.10
71	92349.15	-57820.88	368	92076.01	-57800.11
72	92330.04	-57836.38	369	92079.84	-57799.06
73	92327.29	-57838.64	370	92117.68	-57788.83
74	92316.91	-57847.16	371	92147.96	-57780.41
75	92304.25	-57863.70	372	92162.80	-57773.24
76	92301.64	-57867.11	373	92173.95	-57811.09
77	92250.42	-57905.07	374	92209.55	-57898.39
78	92226.69	-57921.38	375	92207.05	-57915.27
79	92220.02	-57925.96	376	92210.58	-57921.71
80	92218.18	-57927.21	377	92213.49	-57927.00
81	92216.93	-57924.92	378	92214.85	-57929.48
82	92216.54	-57924.93	379	92206.50	-57935.21
83	92216.83	-57924.73	380	92183.09	-57963.29
84	92216.82	-57924.70	381	92114.48	-57997.01
85	92213.90	-57919.42	382	92116.25	-58000.60
86	92211.21	-57914.53	383	92185.61	-57966.51
87	92213.67	-57897.89	384	92209.22	-57938.19
88	92177.73	-57809.77	385	92218.62	-57931.75
89	92165.98	-57769.87	386	92221.34	-57929.89
90	92165.31	-57767.50	387	92226.98	-57926.02
91	92163.26	-57760.44	388	92252.74	-57908.33
92	92158.08	-57742.54	389	92304.48	-57869.99
93	92159.34	-57742.21	390	92316.32	-57854.52
94	92165.12	-57740.62	391	92319.81	-57849.96
95	92171.59	-57738.85	392	92332.56	-57839.48
96	92222.78	-57703.47	393	92351.69	-57823.96
97	92281.11	-57671.88	394	92380.00	-57800.30
98	92281.54	-57673.02	395	92398.78	-57786.11
99	92283.70	-57678.66	396	92419.78	-57771.89
100	92288.74	-57691.88	397	92450.45	-57753.88
101	92370.71	-57655.68	398	92499.13	-57739.05
102	92369.09	-57652.02	399	92516.58	-57737.03
103	92290.98	-57686.52	400	92520.83	-57736.54
104	92287.29	-57676.86	401	92557.71	-57727.69
105	92285.14	-57671.22	402	92586.27	-57723.18
106	92283.23	-57666.18	403	92651.34	-57709.41
107	92220.68	-57700.05	404	92689.15	-57701.82
108	92169.87	-57735.17	405	92756.45	-57691.34
109	92163.97	-57736.78	406	92819.08	-57679.12
110	92158.18	-57738.35	407	92856.26	-57676.78
111	92156.96	-57738.69	408	92894.38	-57672.80
112	92152.22	-57722.48	409	92914.62	-57671.67
113	92136.75	-57670.53	410	92945.45	-57670.37

114	92101.45	-57556.53	411	93000.37	-57667.18
115	92078.64	-57474.93	412	93021.59	-57668.71
116	92079.30	-57474.79	413	93060.20	-57667.85
117	92085.21	-57473.64	414	93069.16	-57667.74
118	92086.18	-57473.47	415	93128.65	-57672.11
119	92087.98	-57473.11	416	93144.50	-57672.49
120	92119.19	-57475.29	417	93150.09	-57668.99
121	92177.58	-57477.29	418	93158.97	-57663.42
122	92247.42	-57479.54	419	93160.62	-57662.39
123	92305.29	-57482.12	420	93170.31	-57662.39
124	92327.62	-57481.49	421	93172.02	-57664.10
125	92333.48	-57488.64	422	93177.61	-57669.68
126	92339.39	-57495.85	423	93214.60	-57663.87
127	92343.11	-57500.39	424	93233.53	-57658.22
128	92346.20	-57497.86	425	93277.89	-57644.98
129	92329.46	-57477.43	426	93279.52	-57644.12
130	92305.32	-57478.12	427	93340.05	-57612.16
131	92247.57	-57475.54	428	93386.03	-57587.87
132	92177.71	-57473.29	429	93422.38	-57568.27
133	92119.40	-57471.29	430	93470.77	-57540.48
134	92087.72	-57469.09	431	93503.51	-57520.08
135	92084.05	-57469.81	432	93553.60	-57491.95
136	92078.14	-57470.97	433	93608.90	-57460.65
137	92077.55	-57471.09	434	93627.76	-57455.58
138	92070.43	-57445.62	435	93672.97	-57443.43
139	92042.14	-57344.43	436	93674.56	-57443.17
140	92040.54	-57338.70	437	93728.69	-57434.32
141	92041.71	-57338.34	438	93791.81	-57426.82
142	92047.58	-57336.32	439	93796.14	-57426.77
143	92073.96	-57327.34	440	93811.06	-57426.60
144	92074.94	-57327.22	441	93819.12	-57426.56
145	92109.98	-57322.91	442	93848.44	-57422.73
146	92177.12	-57327.07	443	93886.91	-57415.46
147	92177.36	-57323.11	444	93920.83	-57408.21
148	92141.26	-57320.85	445	93989.19	-57392.09
149	92109.86	-57318.89	446	94033.11	-57379.14
150	92084.11	-57322.06	447	94060.79	-57370.69
151	92073.06	-57323.42	448	94081.94	-57365.93
152	92065.14	-57326.10	1	94108.22	-57361.18
153	92047.82	-57331.99	СК МСТ (Притобольный)		
154	92041.53	-57334.16	449	6082779.21	6368703.84
155	92039.47	-57334.86	450	6082778.74	6368705.57
156	92039.01	-57333.25	451	6082778.84	6368708.42
157	92032.42	-57311.68	452	6082779.36	6368724.91
158	92030.84	-57320.19	453	6082775.37	6368725.12
159	92035.17	-57334.38	454	6082774.86	6368708.63
160	92036.18	-57337.98	455	6082774.73	6368705.09
161	92074.20	-57473.96	456	6082777.38	6368695.40
162	92097.61	-57557.67	449	6082779.21	6368703.84
163	92132.93	-57671.69	СК Межборное		
164	92148.38	-57723.62	457	92031.94	-57290.62
165	92153.67	-57741.70	458	92031.97	-57277.13
166	92159.86	-57763.12	459	92031.98	-57270.56
167	92161.62	-57769.20	460	92033.25	-57268.78
168	92146.54	-57776.65	461	92037.60	-57262.70
169	92073.41	-57796.71	462	92042.97	-57255.18
170	92061.36	-57800.02	463	92064.27	-57178.74
171	91977.47	-57825.88	464	92098.27	-57054.60
172	91960.16	-57831.45	465	92094.25	-56920.57
173	91935.07	-57839.52	466	92097.80	-56920.47

174	91902.62	-57847.06	467	92103.80	-56920.31
175	91897.48	-57847.92	468	92107.60	-56920.20
176	91897.57	-57848.43	469	92106.69	-56889.90
177	91898.14	-57851.86	470	92108.14	-56843.97
178	91903.41	-57850.98	471	92102.65	-56808.43
179	91936.13	-57843.38	472	92096.57	-56788.12
180	91978.67	-57829.70	473	92095.03	-56783.01
181	92062.48	-57803.86	474	92091.54	-56745.66
182	92070.95	-57801.55	475	92090.17	-56731.02
183	92072.07	-57801.23	476	92090.68	-56716.24
184	92072.12	-57802.18	477	92092.28	-56670.43
185	92079.60	-57949.68	478	92086.99	-56592.07
186	92082.47	-57961.64	479	92079.81	-56499.59
187	92088.50	-57986.75	480	92068.15	-56364.50
188	92088.93	-57988.55	481	92069.41	-56347.94
189	92043.90	-58000.62	482	92065.40	-56347.95
190	92021.55	-58007.94	483	92064.13	-56364.52
191	92020.05	-58008.43	484	92075.83	-56499.92
192	92017.74	-58008.79	485	92083.00	-56592.35
193	92002.24	-58011.29	486	92088.28	-56670.49
194	91985.78	-58015.48	487	92088.13	-56674.70
195	91982.29	-58016.37	488	92086.17	-56731.14
196	91981.72	-58016.33	489	92087.39	-56744.18
197	91976.40	-58015.97	490	92086.39	-56744.33
198	91938.29	-58023.90	491	92078.18	-56745.67
199	91889.87	-58029.22	492	92074.63	-56753.45
200	91858.01	-58028.55	493	92074.19	-56754.37
201	91840.80	-58029.06	494	92054.33	-56757.57
202	91835.27	-58029.23	495	92020.84	-56764.00
203	91832.34	-57931.31	496	92015.33	-56765.06
204	91830.52	-57902.34	497	91999.47	-56771.58
205	91825.58	-57872.76	498	91975.70	-56781.35
206	91824.65	-57870.45	499	91928.65	-56797.57
207	91823.10	-57866.58	500	91919.70	-56800.65
208	91822.95	-57866.20	501	91873.32	-56816.60
209	91830.74	-57864.48	502	91819.87	-56832.86
210	91862.35	-57857.52	503	91818.72	-56833.45
211	91862.15	-57857.12	504	91804.34	-56840.92
212	91860.78	-57854.33	505	91801.09	-56842.61
213	91860.53	-57853.82	506	91821.78	-56836.48
214	91820.57	-57862.62	507	91874.57	-56820.42
215	91819.85	-57860.03	508	91929.95	-56801.35
216	91805.72	-57806.71	509	91977.12	-56785.09
217	91803.15	-57797.03	510	92016.47	-56768.92
218	91801.95	-57797.36	511	92055.03	-56761.51
219	91799.28	-57798.06	512	92076.93	-56757.97
220	91815.93	-57860.89	513	92079.4	-56752.49
221	91816.64	-57863.44	514	92080.92	-56749.27
222	91775.41	-57871.88	515	92086.64	-56748.36
223	91746.85	-57883.12	516	92087.76	-56748.16
224	91731.05	-57889.34	517	92091.09	-56783.77
225	91646.67	-57907.20	518	92098.77	-56809.32
226	91586.69	-57921.20	519	92104.14	-56844.21
227	91531.02	-57938.19	520	92102.88	-56883.80
228	91532.02	-57941.54	521	92102.69	-56889.90
229	91532.19	-57942.02	522	92103.48	-56916.32
230	91575.71	-57928.73	523	92097.75	-56916.46
231	91587.73	-57925.06	524	92094.07	-56916.57
232	91590.17	-57924.49	525	92027.68	-56920.45
233	91644.96	-57911.70	526	92011.40	-56918.50



234	91647.53	-57911.10	527	91998.37	-56916.93
235	91727.15	-57894.25	528	91936.19	-56928.39
236	91732.21	-57893.18	529	91891.59	-56938.89
237	91776.55	-57875.72	530	91846.89	-56950.49
238	91782.18	-57874.57	531	91772.04	-56974.84
239	91818.98	-57867.05	532	91745.94	-56983.32
239	91821.64	-57873.84	533	91744.82	-56983.69
240	91826.48	-57902.81	534	91746.06	-56987.49
241	91828.34	-57931.49	535	91747.18	-56987.14
242	91831.46	-58035.53	536	91773.28	-56978.64
243	91799.71	-58036.48	537	91848.01	-56954.33
244	91760.51	-58041.21	538	91892.55	-56942.77
245	91719.73	-58045.52	539	91937.01	-56932.31
246	91668.81	-58049.22	540	91964.92	-56927.16
247	91589.74	-58055.59	541	91998.49	-56920.97
248	91515.91	-58062.87	542	92027.56	-56924.47
249	91428.35	-58070.30	543	92090.25	-56920.74
250	91417.22	-58070.64	544	92094.25	-57054.12
251	91357.63	-58072.42	545	92060.41	-57177.68
252	91263.84	-58075.77	546	92039.31	-57253.42
253	91234.68	-58071.59	547	92032.61	-57262.79
254	91217.52	-58067.11	548	92030.88	-57265.21
255	91170.62	-58066.90	549	91972.57	-57265.21
256	91143.40	-58063.83	550	91911.63	-57265.22
257	91122.80	-58056.66	551	91911.14	-57265.22
258	91121.48	-58060.44	552	91836.86	-57226.33
259	91142.50	-58067.75	553	91783.67	-57198.69
260	91170.38	-58070.90	554	91781.78	-57197.72
261	91217.00	-58071.11	555	91781.62	-57196.12
262	91232.47	-58075.14	556	91780.28	-57183.12
263	91233.88	-58075.51	557	91778.50	-57165.99
264	91263.62	-58079.79	558	91774.53	-57166.40
265	91815.93	-57860.89	559	91775.28	-57173.68
266	91357.76	-58076.42	560	91776.92	-57189.61
267	91415.22	-58074.70	561	91778.02	-57200.28
268	91415.11	-58078.53	562	91831.33	-57227.96
269	91414.09	-58112.42	563	91835.01	-57229.87
270	91408.41	-58127.73	564	91910.16	-57269.22
271	91391.59	-58175.26	565	91982.15	-57269.25
272	91389.24	-58189.82	566	92027.98	-57269.28
273	91387.37	-58201.42	567	92027.96	-57277.02
274	91386.85	-58204.64	568	92027.94	-57290.53
275	91370.02	-58213.97	457	92031.94	-57290.62
276	91325.19	-58238.81	СК МСТ (Притобольный)		
277	91312.55	-58242.49	569	6082581.11	6369188.84
278	91299.80	-58246.20	570	6082552.75	6369181.35
279	91300.92	-58250.04	571	6082553.78	6369177.48
280	91326.73	-58242.53	572	6082562.04	6369179.66
281	91340.79	-58234.74	573	6082565.37	6369181.26
282	91346.42	-58231.62	574	6082579.94	6369188.28
283	91387.11	-58209.07	569	6082581.11	6369188.84
284	91393.23	-58251.51	СК МСТ (Притобольный)		
285	91406.92	-58324.49	575	6082845.10	6369666.06
286	91406.43	-58344.72	576	6082846.86	6369682.53
287	91366.54	-58360.36	577	6082842.88	6369682.96
288	91298.56	-58379.89	578	6082841.09	6369666.17
289	91249.98	-58391.09	575	6082845.10	6369666.06
290	91250.43	-58393.03			
291	91250.88	-58394.99			
292	91299.56	-58383.77			

293	91367.82	-58364.16			
294	91406.33	-58349.06			
295	91406.26	-58351.66			
296	91410.98	-58370.48			
297	91417.63	-58380.77			

Условные обозначения:


- граница образуемого участка;
- граница образуемой части земельного участка;
- :ЗУ1-
- :802чзз1-
- проектируемый газопровод.

Схема расположения листов

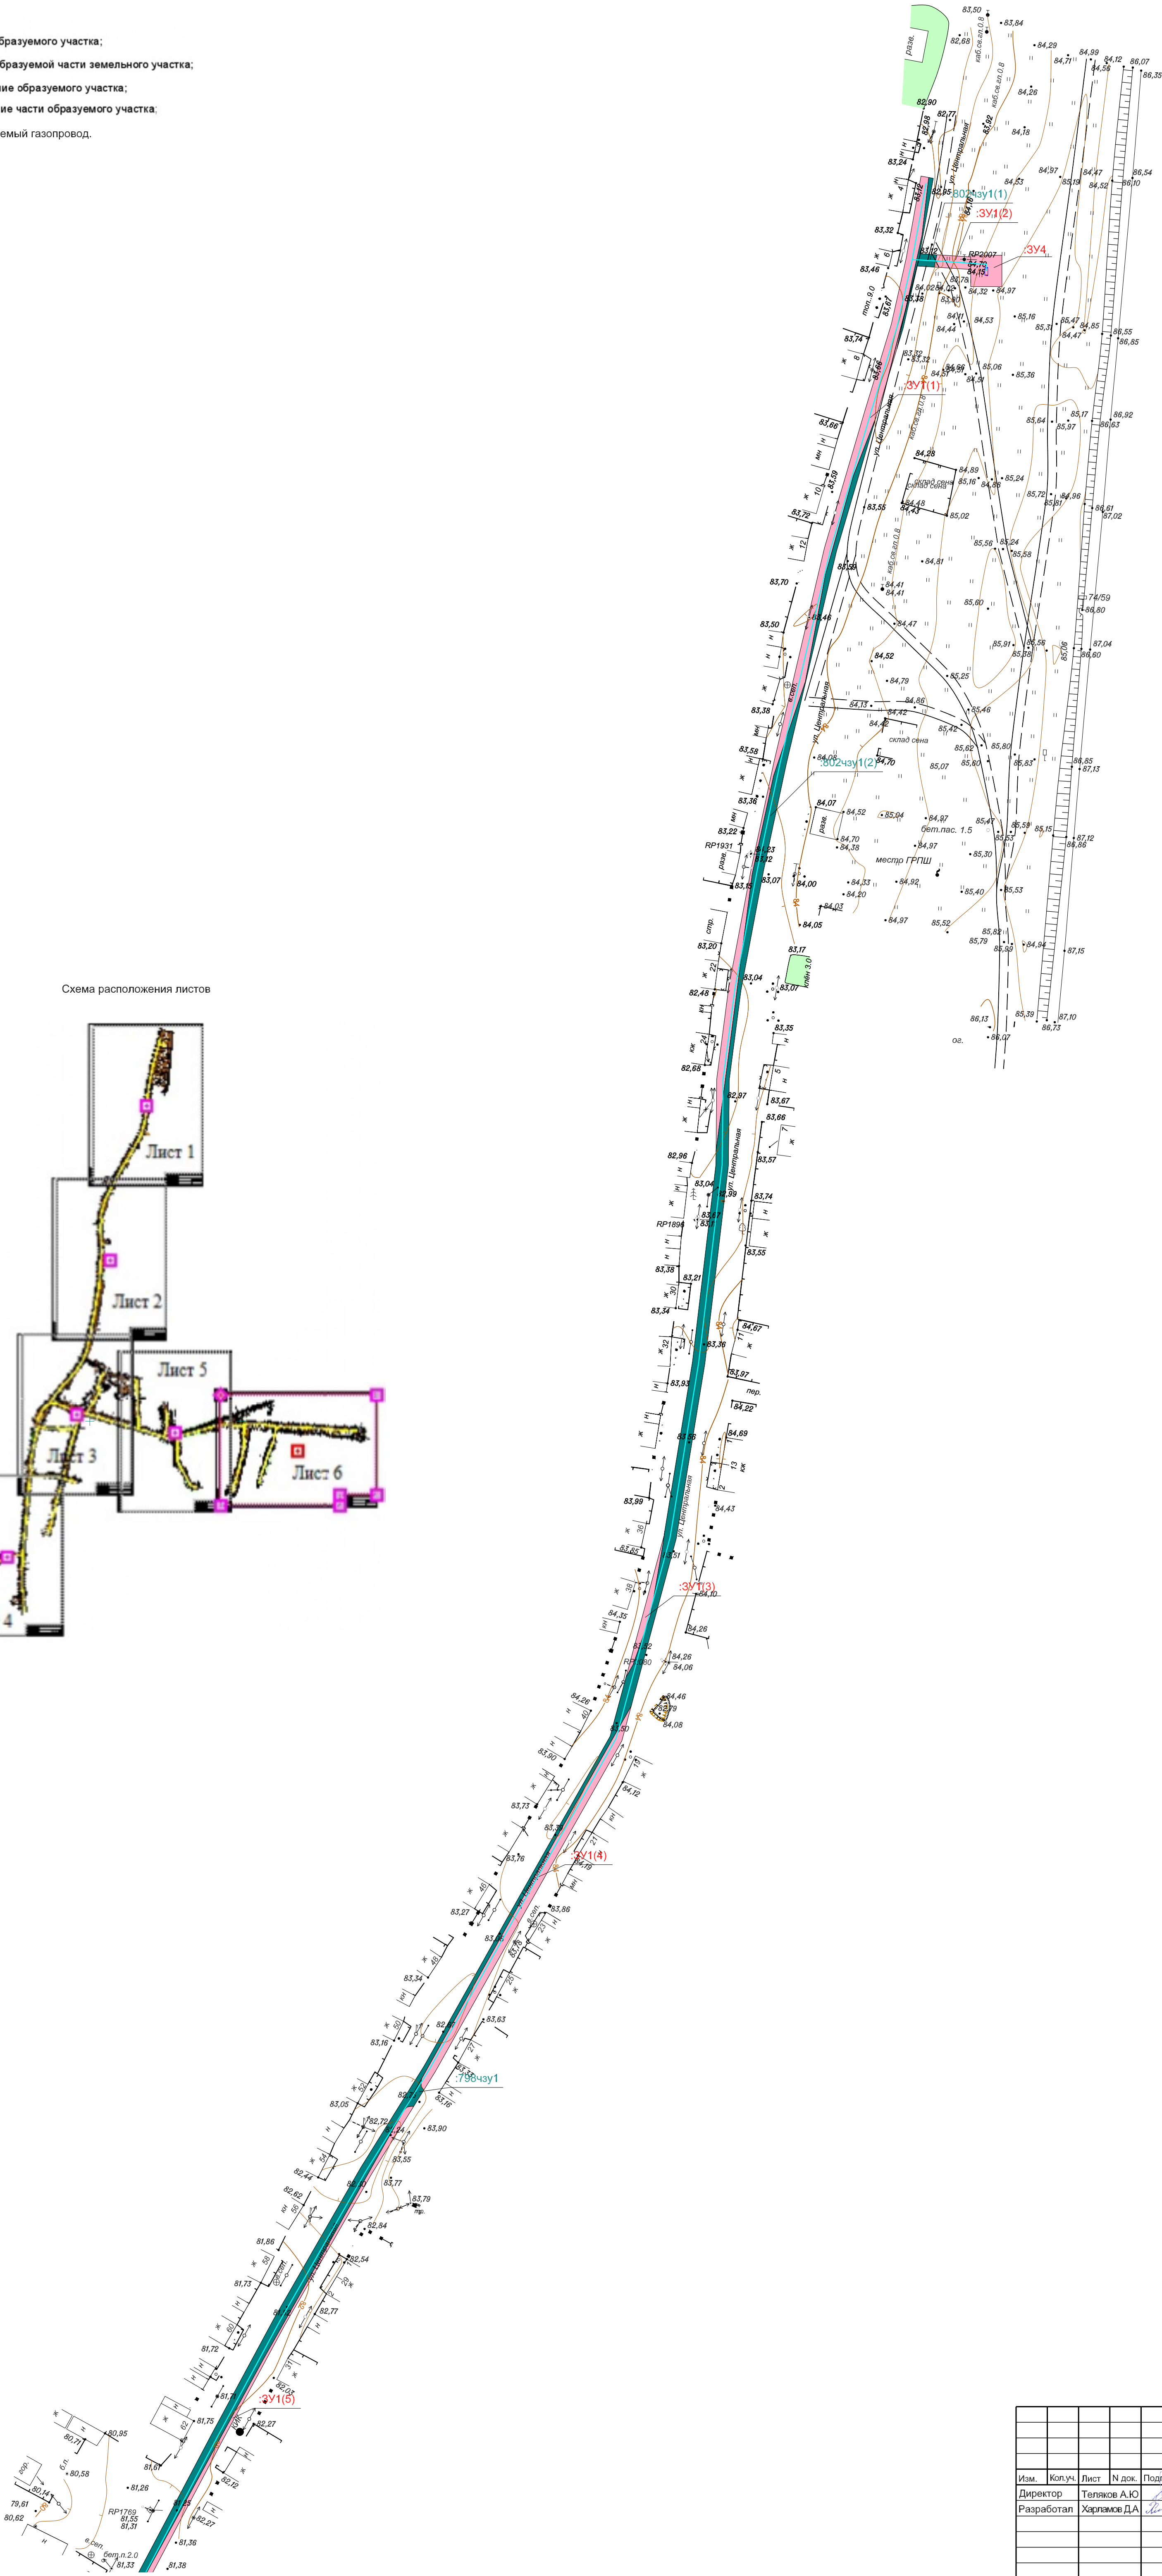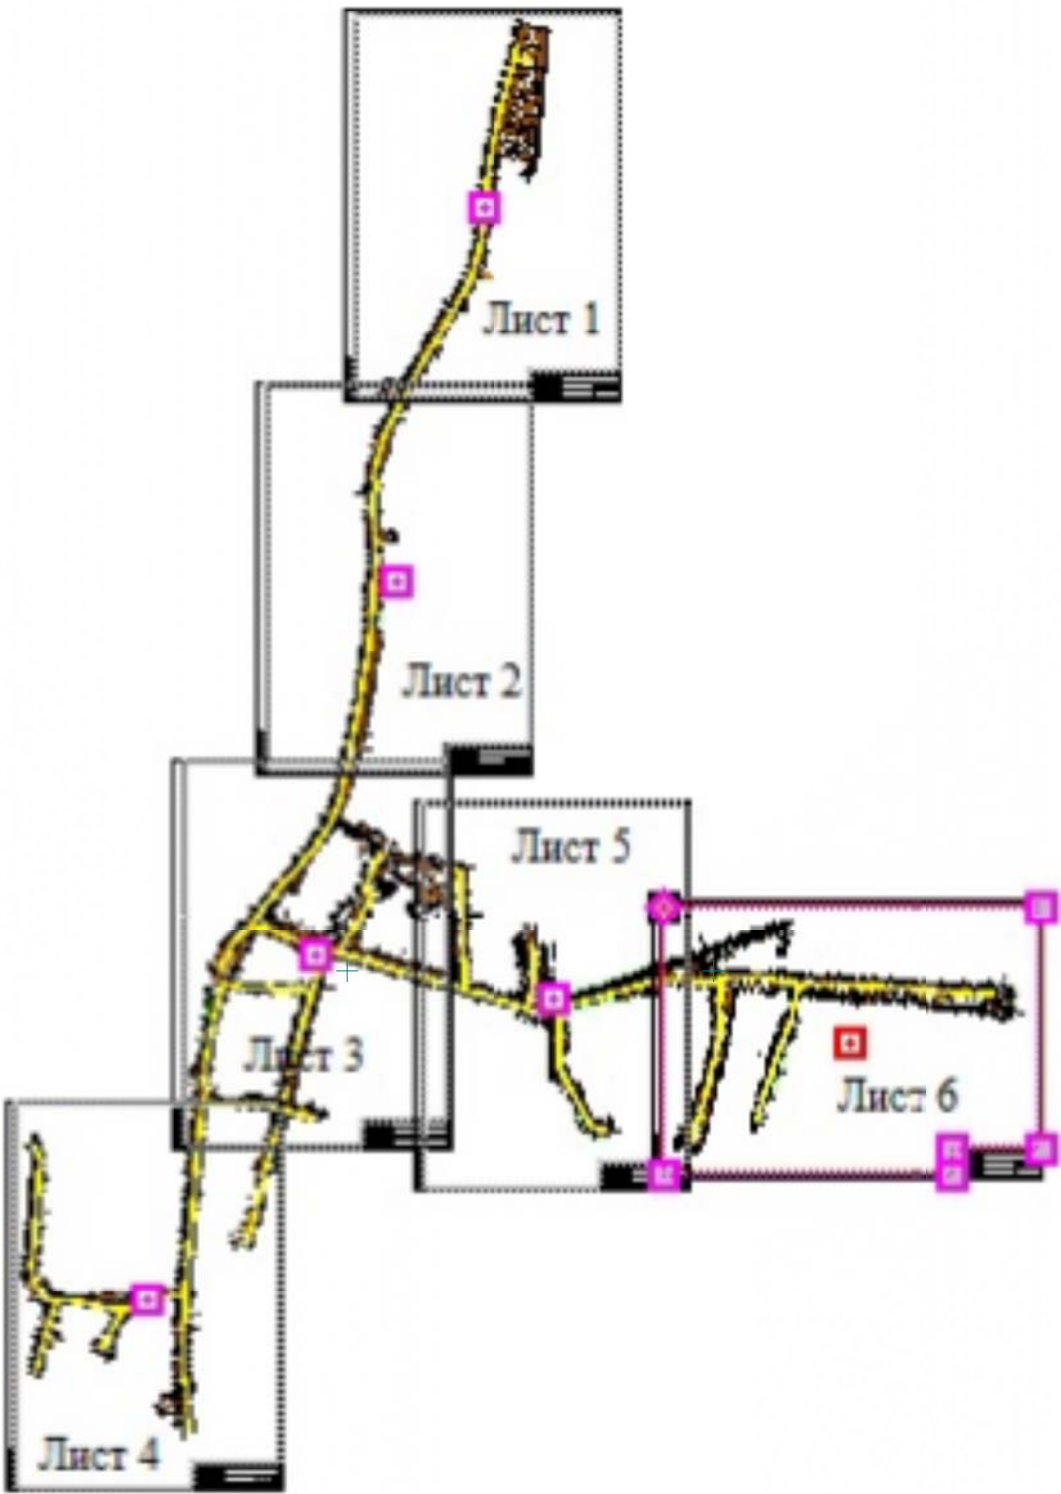

Изм. N подл.	Подп. и дата	Взам. инв. N


ЛП-007-ПМТ					
Сеть газораспределения с. Межборное Притобольного района Курганской области					
Изм.	Коп.уч.	Лист	N док.	Подпись	Дата
Директор	Тельяков А.Ю.				07.20
Разработал	Харламов Д.А.				07.20
Проект межевания территории. (Основная часть)				Стадия	Лист
				П	1
Чертеж межевания территории				Листов	6
М 1:1000				ООО "ЗауралЛеспроект"	

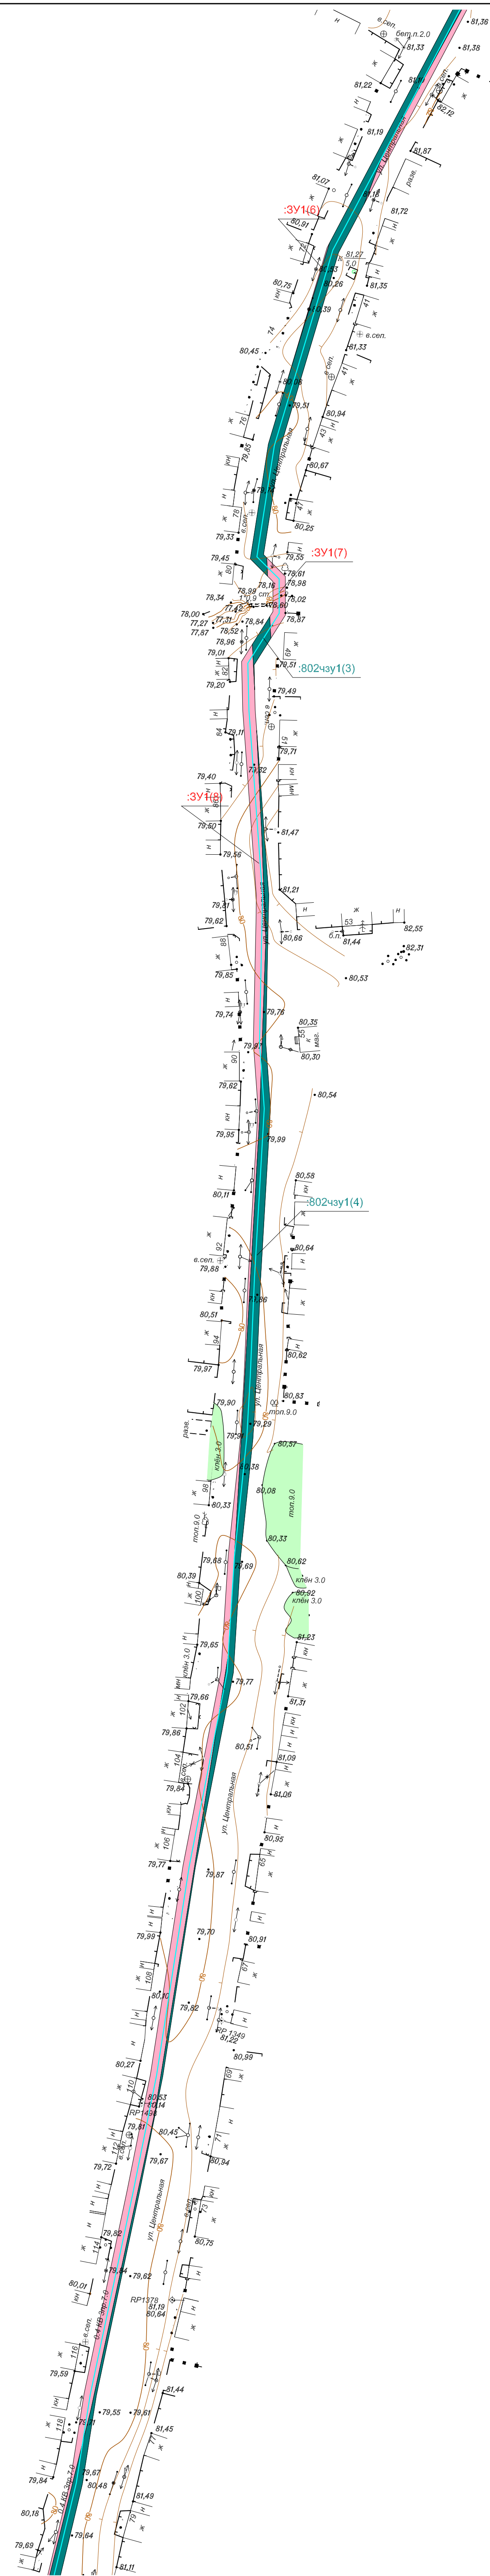

						ЛП-007-ПМТ			
						Сеть газораспределения с. Межорное Притобольного района Курганской области			
Изм.	Копуч.	Лист	N док.	Подпись	Дата	Проект межевания территории. (Основная часть)	Стадия	Лист	Листов
Директор	Теляков А.Ю.				07.20		П	2	6
Разработал	Харламов Д.А.				07.20	Чертеж межевания территории М 1:1000	ООО "Завраул Леспроект"		



						ЛП-007-ПМТ			
						Сеть газораспределения с. Межворонеж Пригобского района Курганской области			
Изм.	Коп.уч.	Лист	№ док.	Подпись	Дата	Проект межевания территории. (Основная часть)	Стадия	Лист	Листов
Директор	Теляков А.Ю.				07.20		П	3	6
Разработал	Харламова Д.А.				07.20				
						Чертеж межевания территории М 1:1000	ООО "Завраулеспроект"		

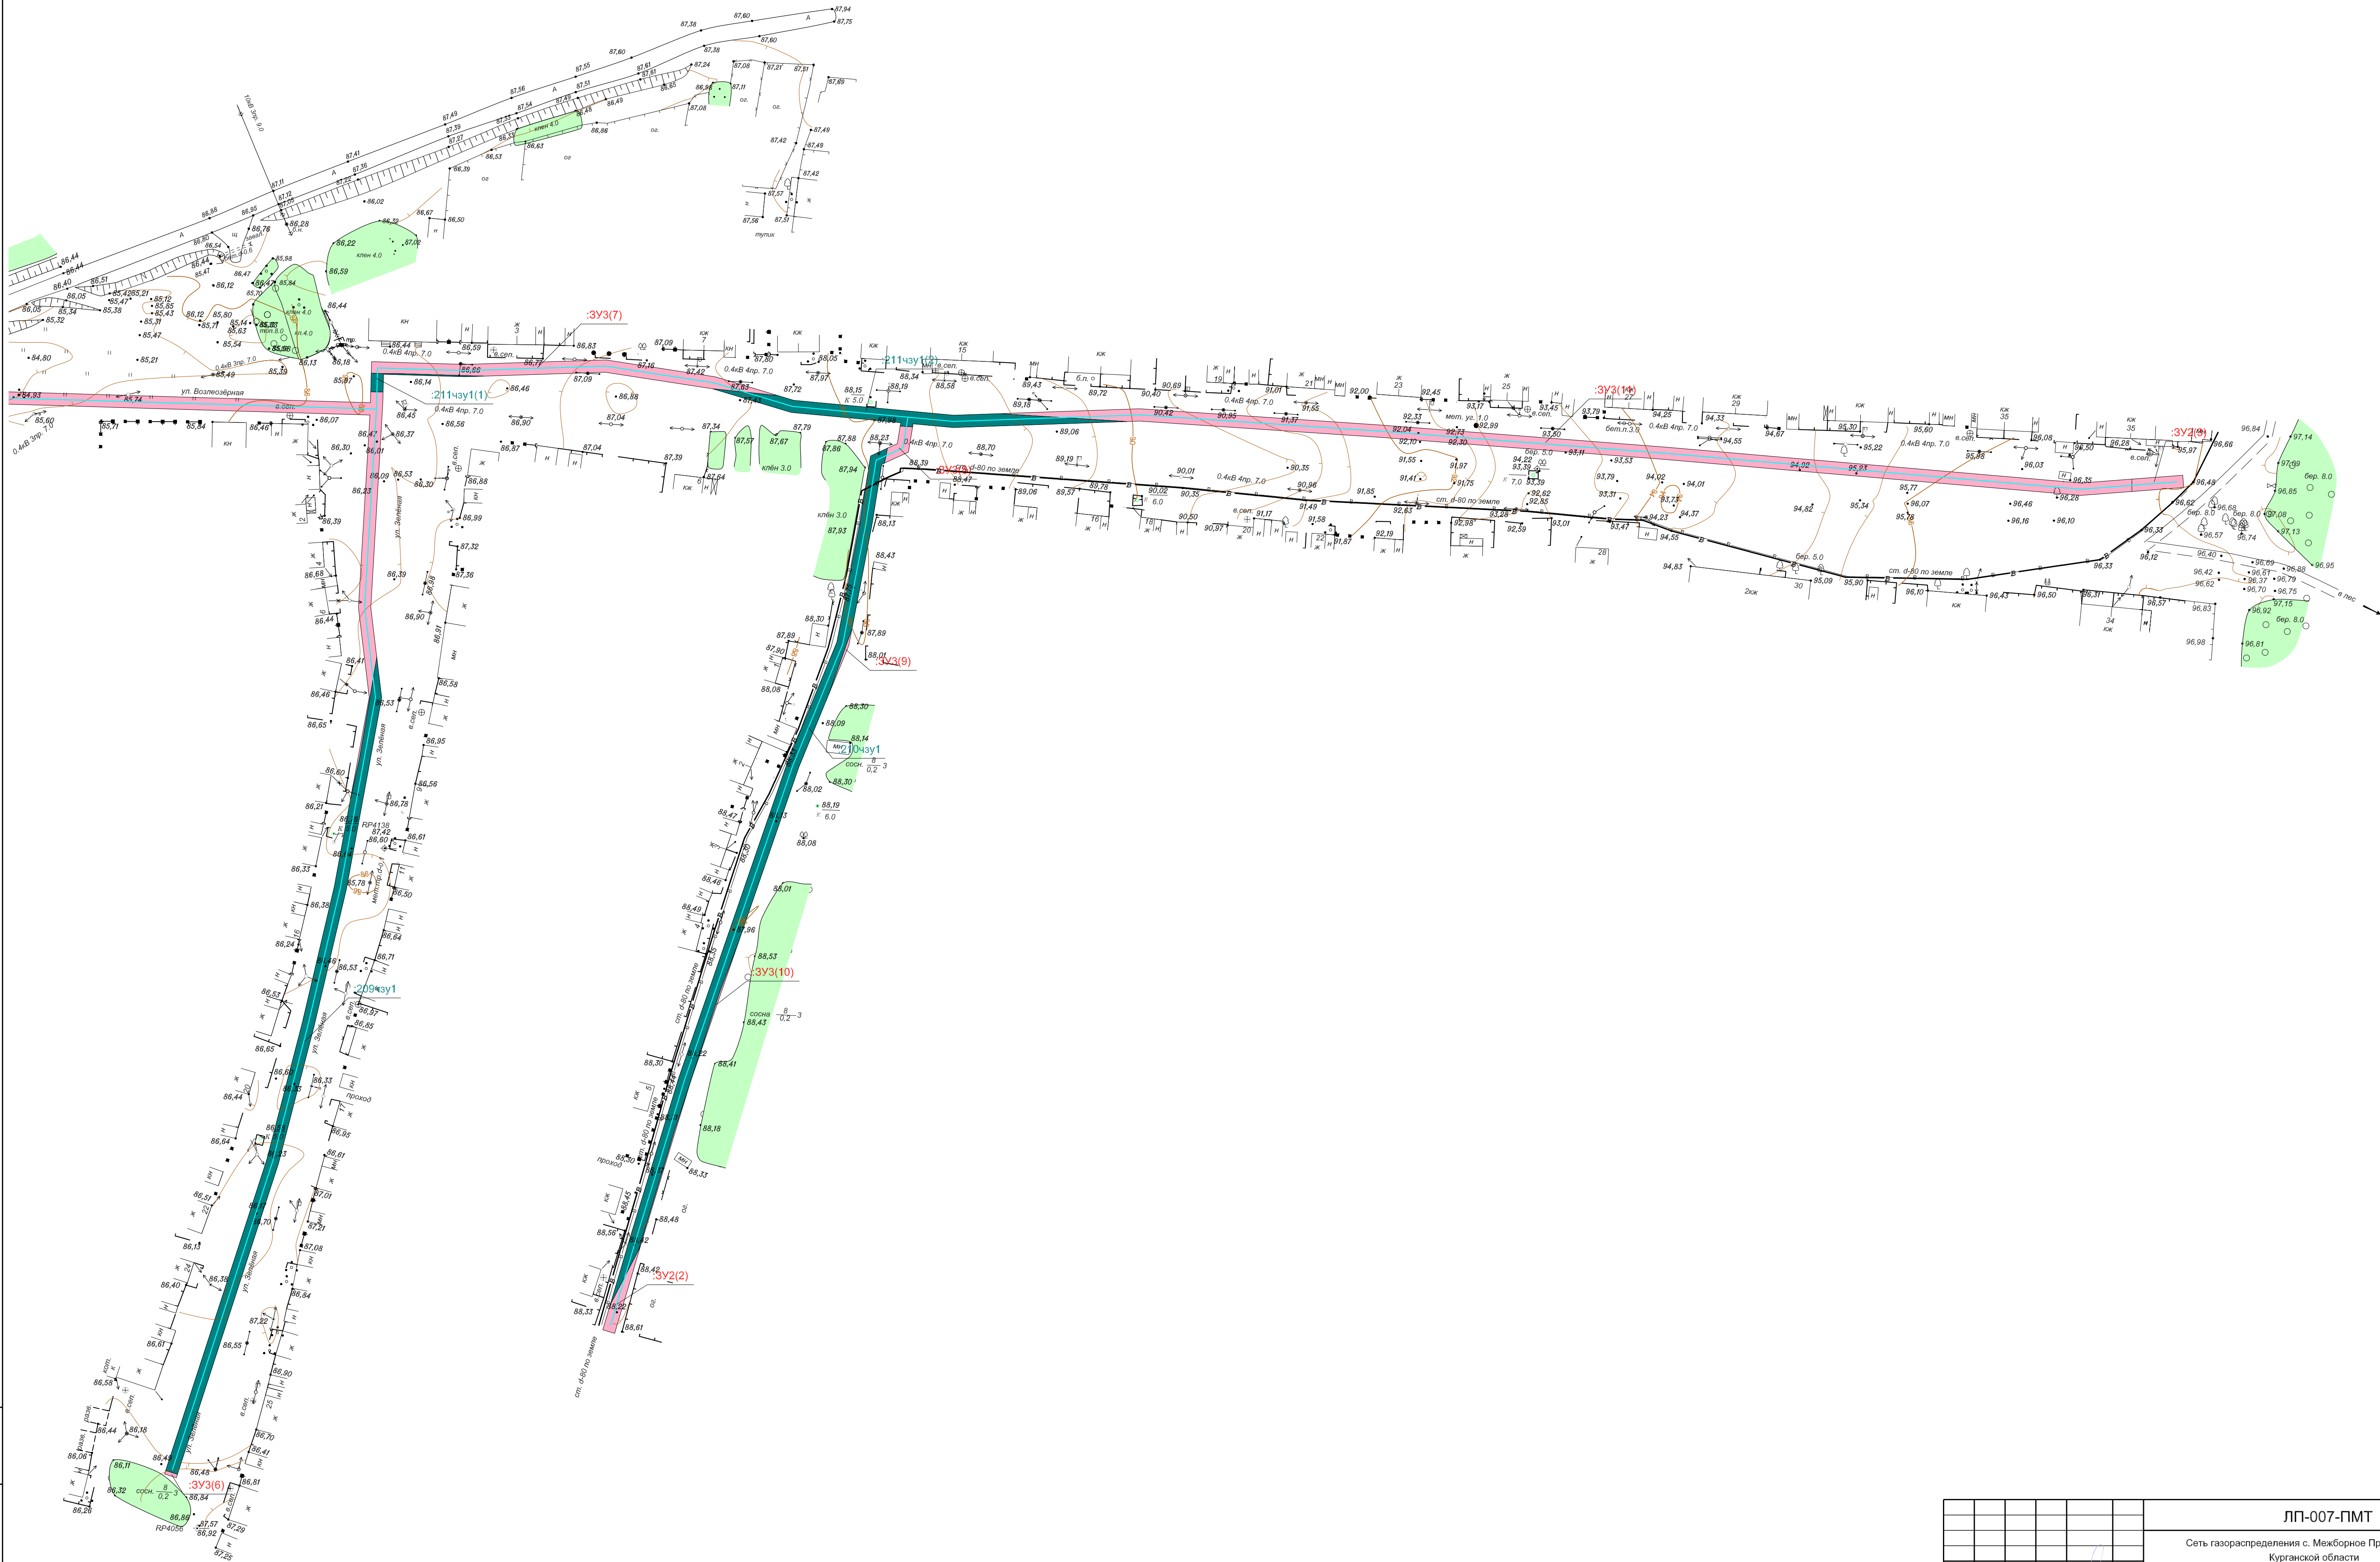

						ЛП-007-ПМТ				
						Сеть газораспределения с. Межборное Притобольного района Курганской области				
Изм.	Копуч	Лист	№ док.	Подпись	Дата	Проект межевания территории. (Основная часть)	Стадия	Лист	Листов	
Директор	Теляков А.Ю				07.20		П	6	6	
Разработал	Харламов ДА				07.20	Чертеж межевания территории М 1:1000	ООО"ЗауралЛеспроект"			

Име. N подл.	Взам. име. N
Подл. и дата	
Име. N подл.	



Общество с Ограниченной Ответственностью
«З а у р а л Л е с п р о е к т»

ОГРН 1074510001191 ИНН 4510023620 КПП 450101001

640032, Российская Федерация, Курганская область, г. Курган,
ул. Бажова, 97, корпус 3, оф. 9

Тел. 8(3522) 63-11-43

E-mail: zaurallp@list.ru
www.zaurallesproekt45.ru

ПРОЕКТ МЕЖЕВАНИЯ ТЕРРИТОРИИ
предусматривающий размещение линейного объекта:
**«Сеть газораспределения с. Межборное Притобольного района
Курганской области»**

Материалы по обоснованию проекта межевания территории

Директор ООО «ЗауралЛеспроект»

Проект разработал





А.Ю. Теляков

Д.А. Харламов

г. Курган, 2020

- Условные обозначения:
- граница образуемого участка;
 - граница образуемой части земельного участка;
 - обозначение образуемого участка;
 - обозначение части образуемого участка;
 - граница, кадастровый номер земельного участка сведения о котором внесены в ЕГРН;
 - сооружение сведения о котором внесены в ЕГРН;
 - граница охранной зоны инженерных коммуникаций.


Схема расположения листов

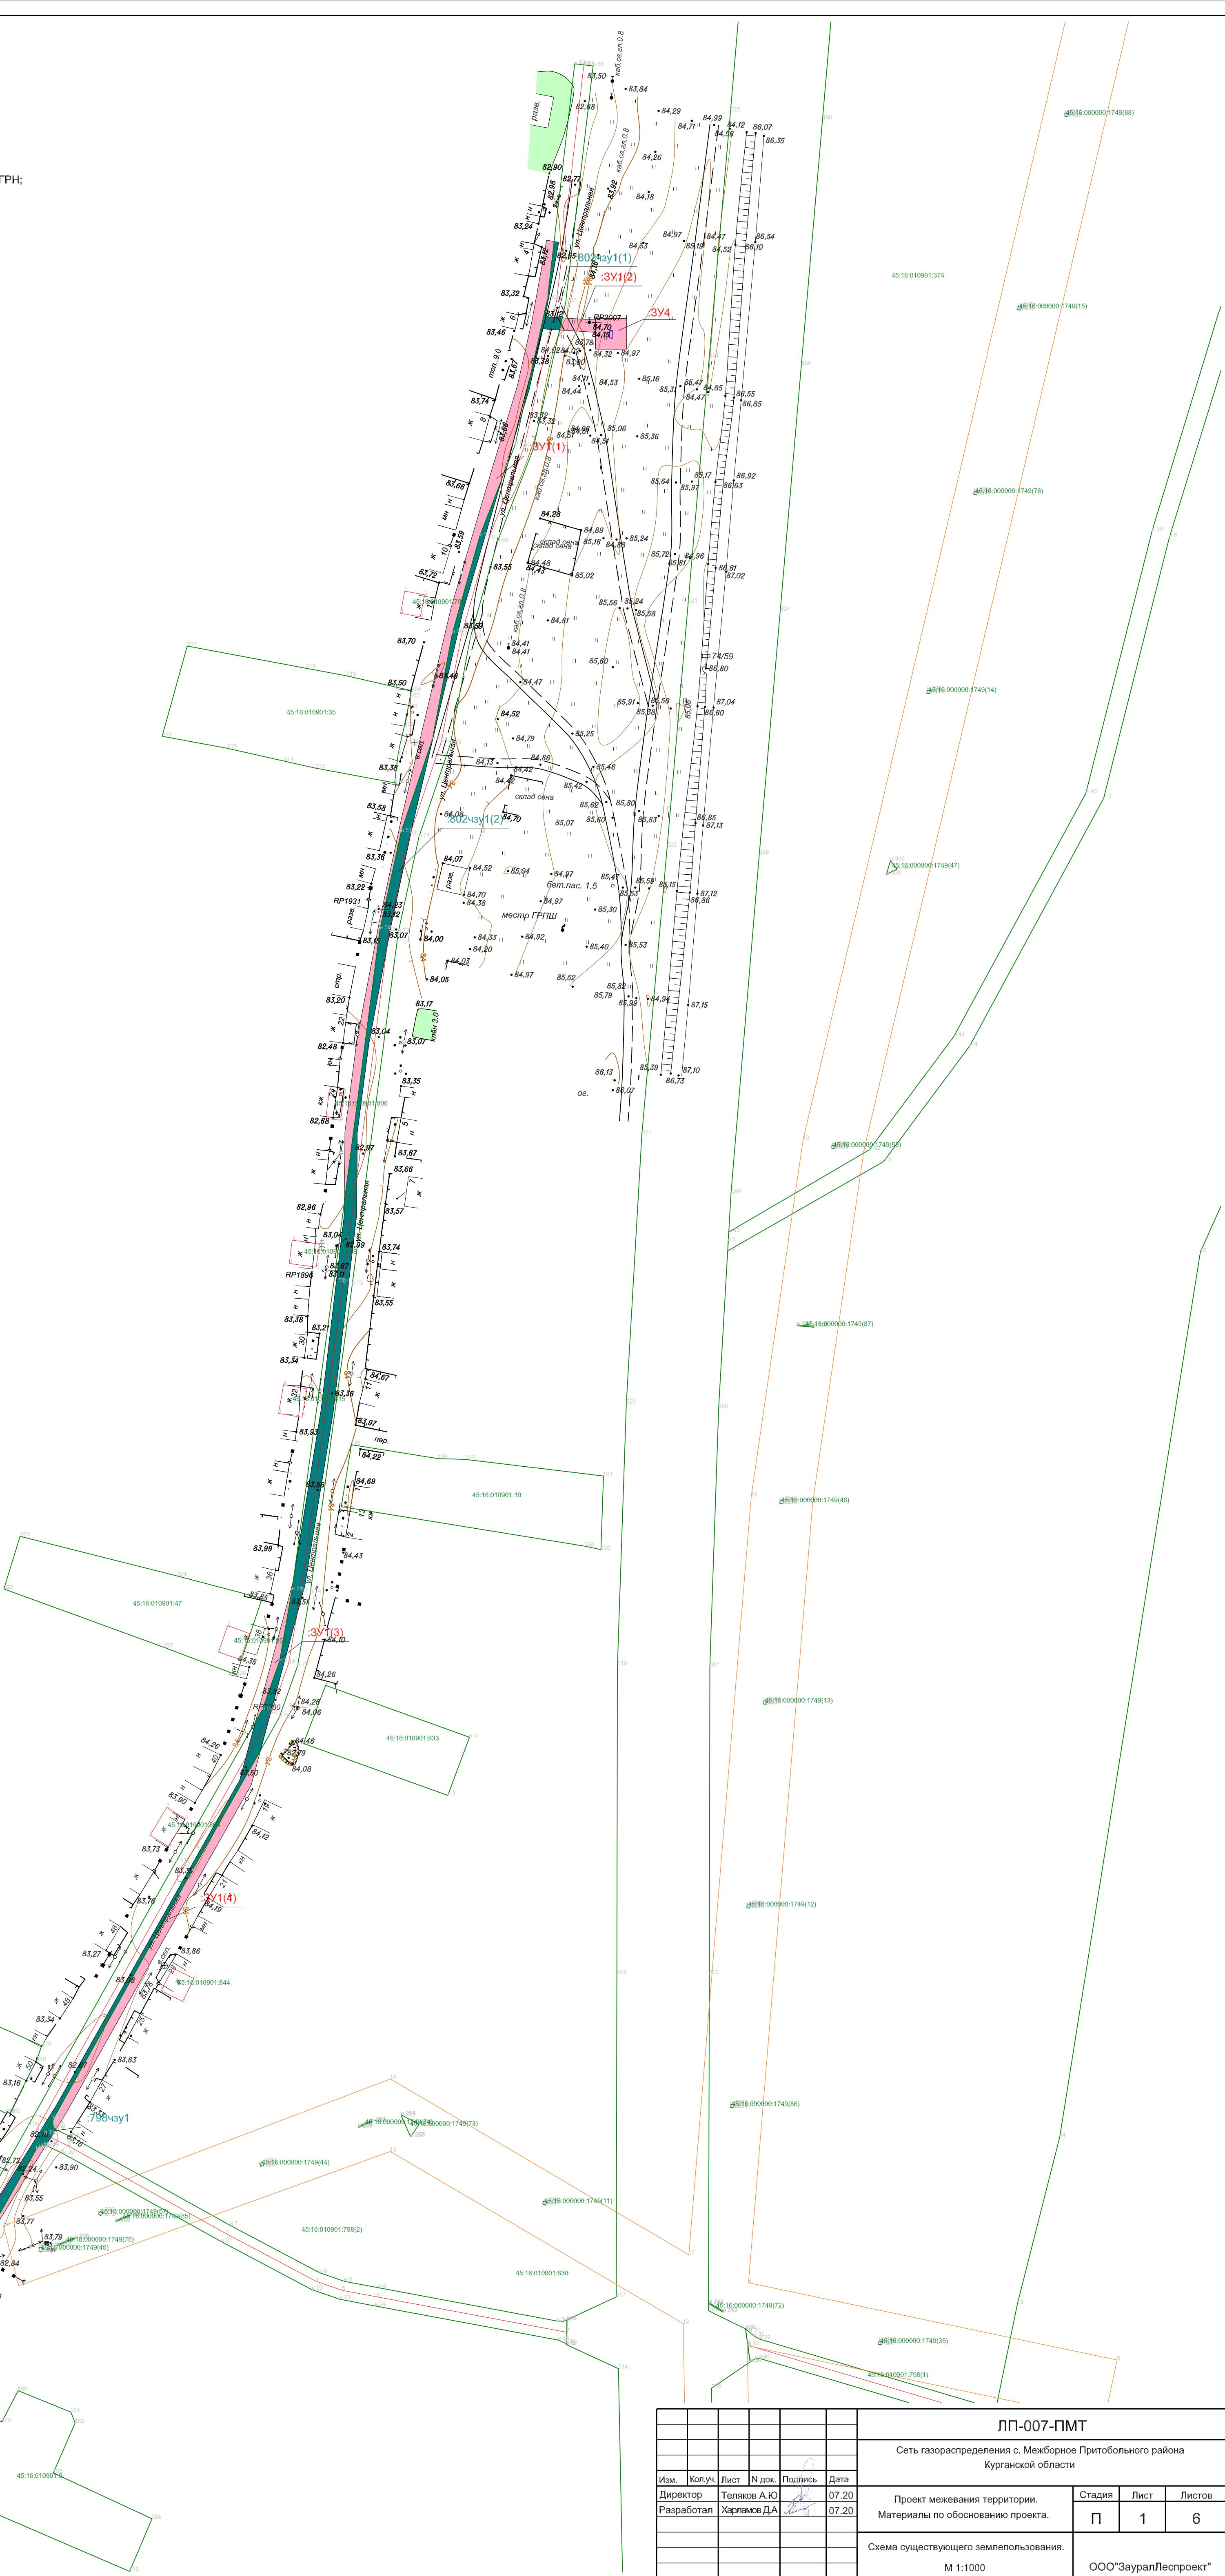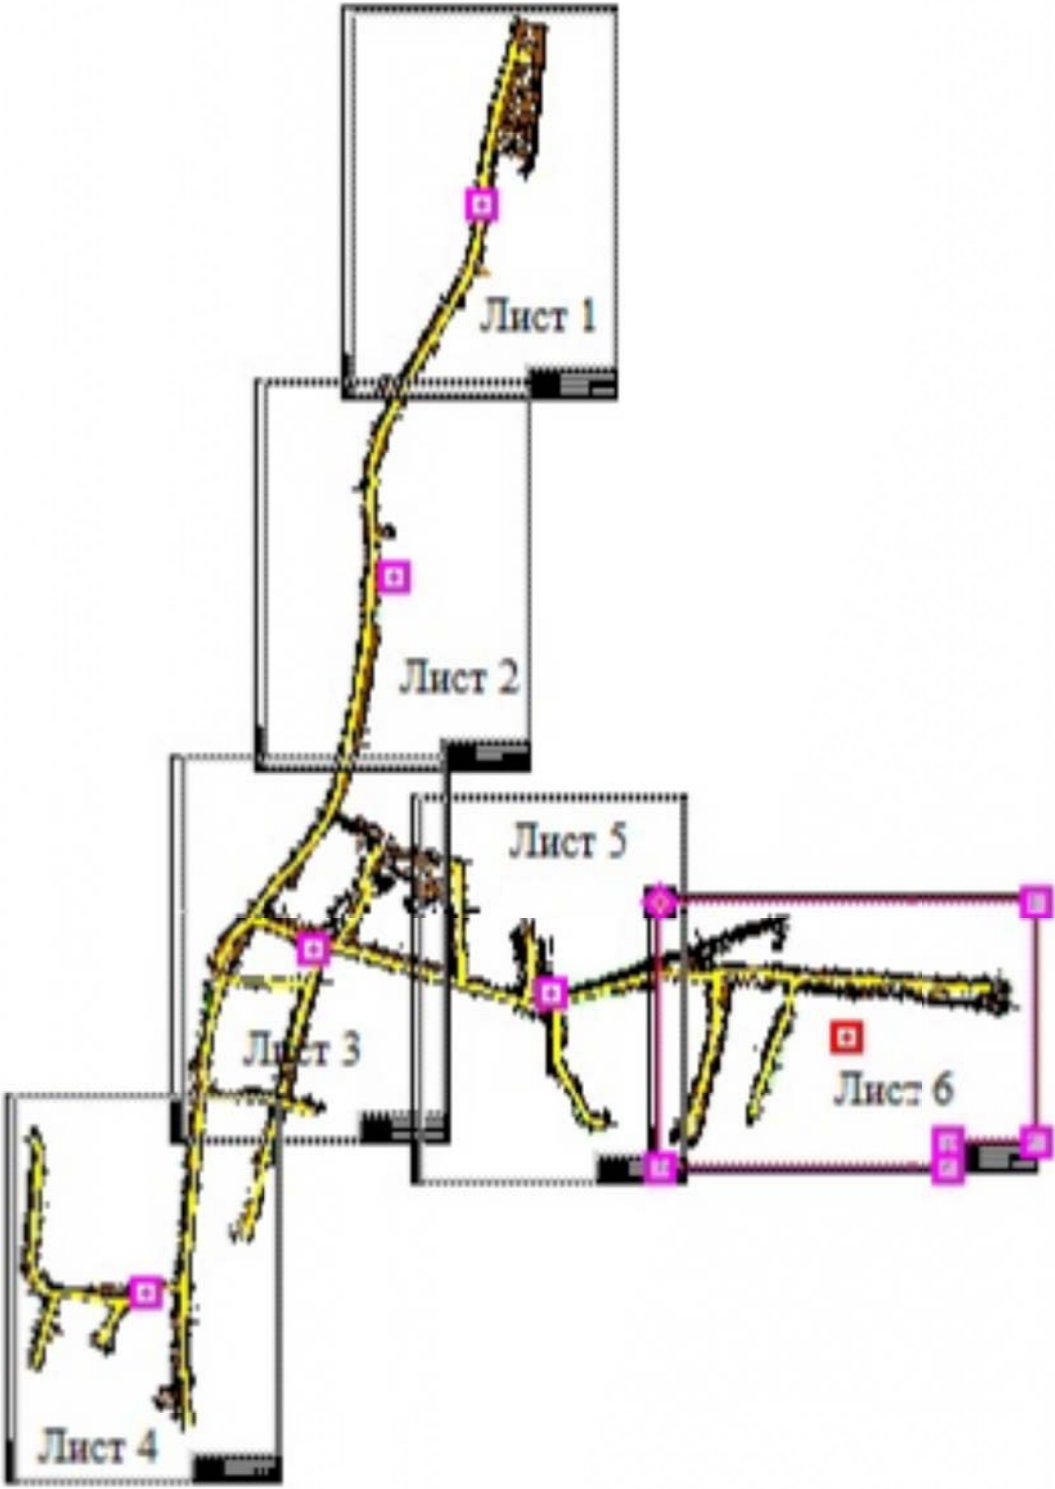


Имя, И. Подп.	Подп. и дата	Взам. инв. N



						ЛП-007-ПМТ			
						Сеть газораспределения с. Межборное Притобольного района Курганской области			
Изм.	Коп.уч.	Лист	N док.	Подпись	Дата				
Директор	Теляков А.Ю.				07.20	Проект межевания территории.			
Разработал	Харламов Д.А.				07.20	Материалы по обоснованию проекта.			
						Схема существующего землепользования.			
						М 1:1000			
						ООО"ЗауралЛеспроект"			

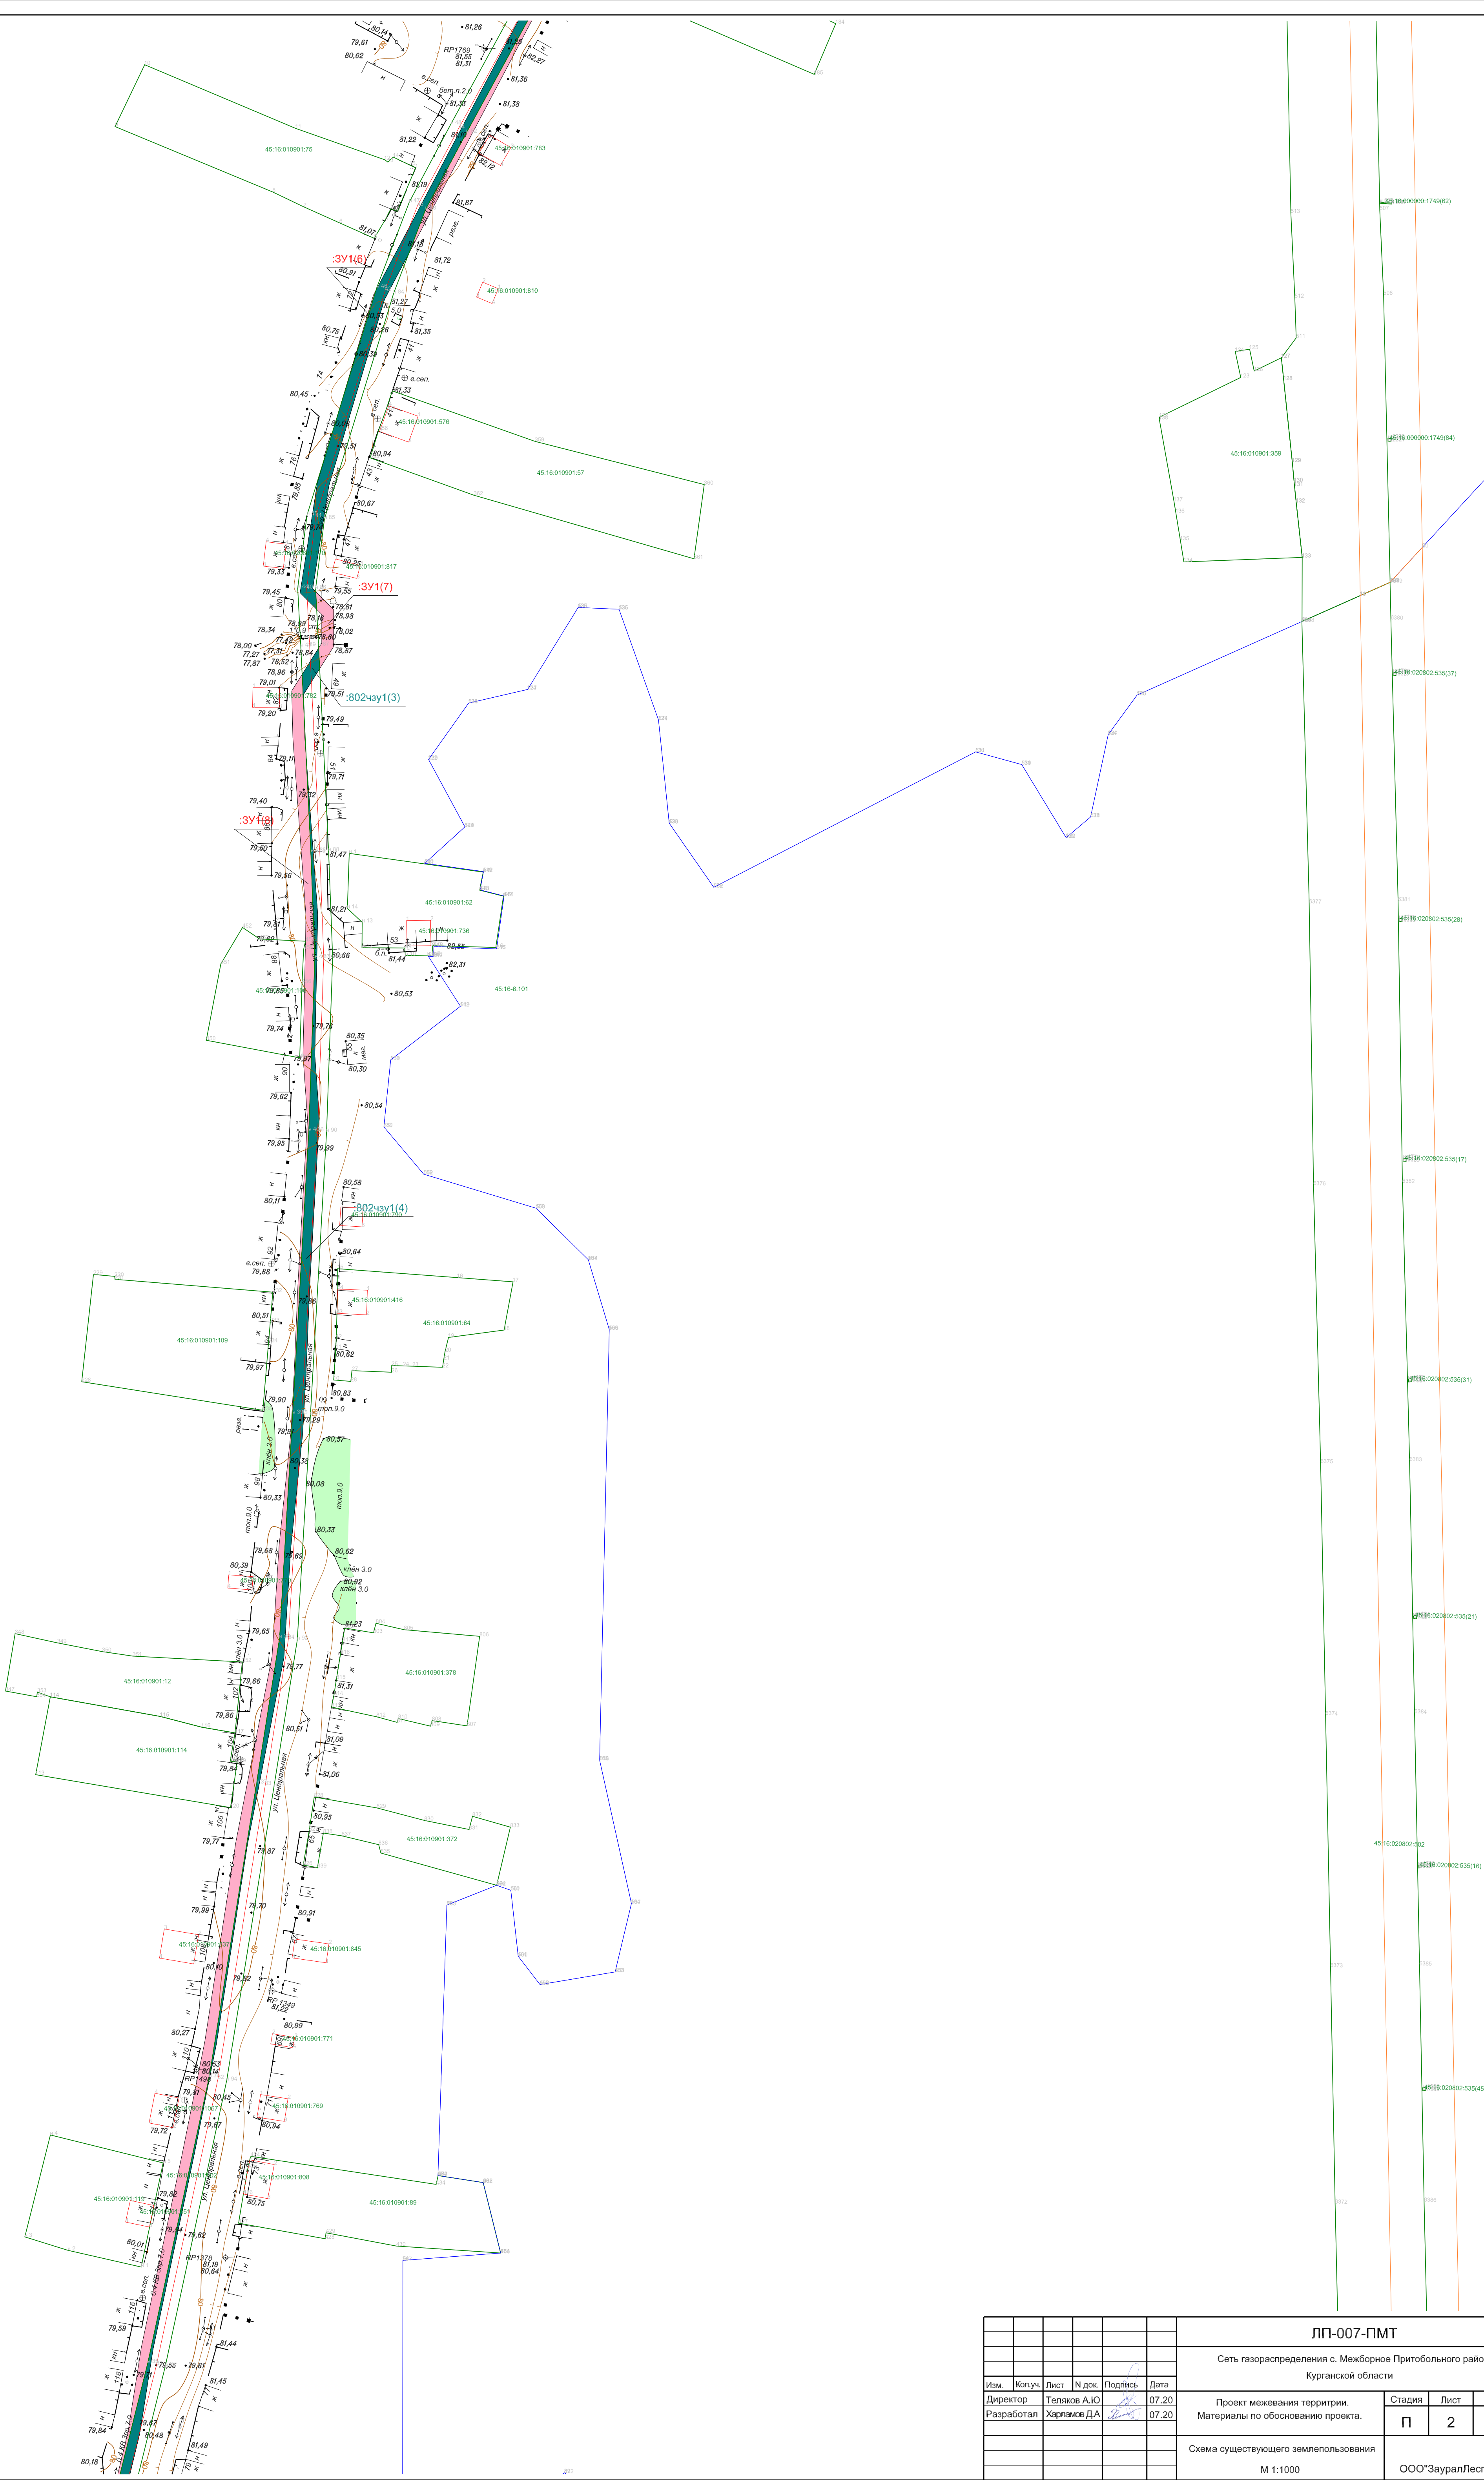Име. N подл.	Подп. и дата	Взам. име. N

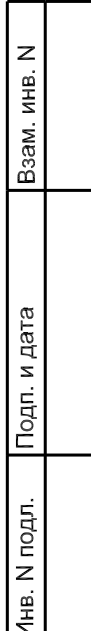

						ЛП-007-ПМТ				
						Сеть газораспределения с. Межборное Притобольного района Курганской области				
Изм.	Копуч.	Лист	N док.	Подпись	Дата	Проект межевания территории. Материалы по обоснованию проекта.	Стадия	Лист	Листов	
Директор	Теляков А.Ю.				07.20		П	2	6	
Разработал	Харламов Д.А.				07.20	Схема существующего землепользования М 1:1000	ООО "ЗауралЛеспроект"			






						ЛП-007-ПМТ			
						Сеть газораспределения с. Межборное Притобольного района Курганской области			
Изм.	Коп.уч.	Лист	№ док.	Подпись	Дата				
Директор	Теляков А.Ю.				07.20	Проект межевания территории.			
Разработал	Харламова Д.А.				07.20	Материалы по обоснованию проекта.			
						Стадия	Лист	Листов	
						П	3	6	
						Схема существующего землепользования.			
						М 1:1000			
						ООО "Завраул Леспроект"			




ЛП-007-ПМТ					
Сеть газораспределения с. Межборное Притобольного района Курганской области					
Изм.	Коп.уч.	Лист	№ док.	Подпись	Дата
Директор	Тельяков А.Ю.				07.20
Разработал	Харламов Д.А.				07.20
Проект межевания территории. Материалы по обоснованию проекта.				Стадия	Лист
				П	4
Схема существующего землепользования				Листов	6
М 1:1000				ООО "ЗауралЛеспроект"	



						ЛП-007-ПМТ					
						Сеть газораспределения с. Межборное Притобольного района Курганской области					
Изм.	Коп.уч.	Лист	N док.	Подпись	Дата	Проект межевания территории. Материалы по обоснованию проекта.			Стадия	Лист	Листов
Директор	Теляков А.Ю.				07.20				П	5	6
Разработал	Хрипачев Д.А.				07.20	Схема существующего землепользования. М 1:1000			ООО"Зауральеспроект"		

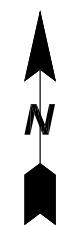

						ЛП-007-ПМТ			
						Сеть газораспределения с. Межборное Притобольного района Курганской области			
Изм.	Коп.уч.	Лист	№ док.	Подпись	Дата	Проект межевания территории. Материалы по обоснованию проекта.	Стадия	Лист	Листов
Директор		Теляков А.Ю			07.20		П	6	6
Разработан		Харинков Д.А			07.20				
						Схема существующего землепользования М 1:1000	ООО "ЗауралЛеспроект"		

Име. N подл.	Подп. и дата	Взам. име. N