


Ситуационный план

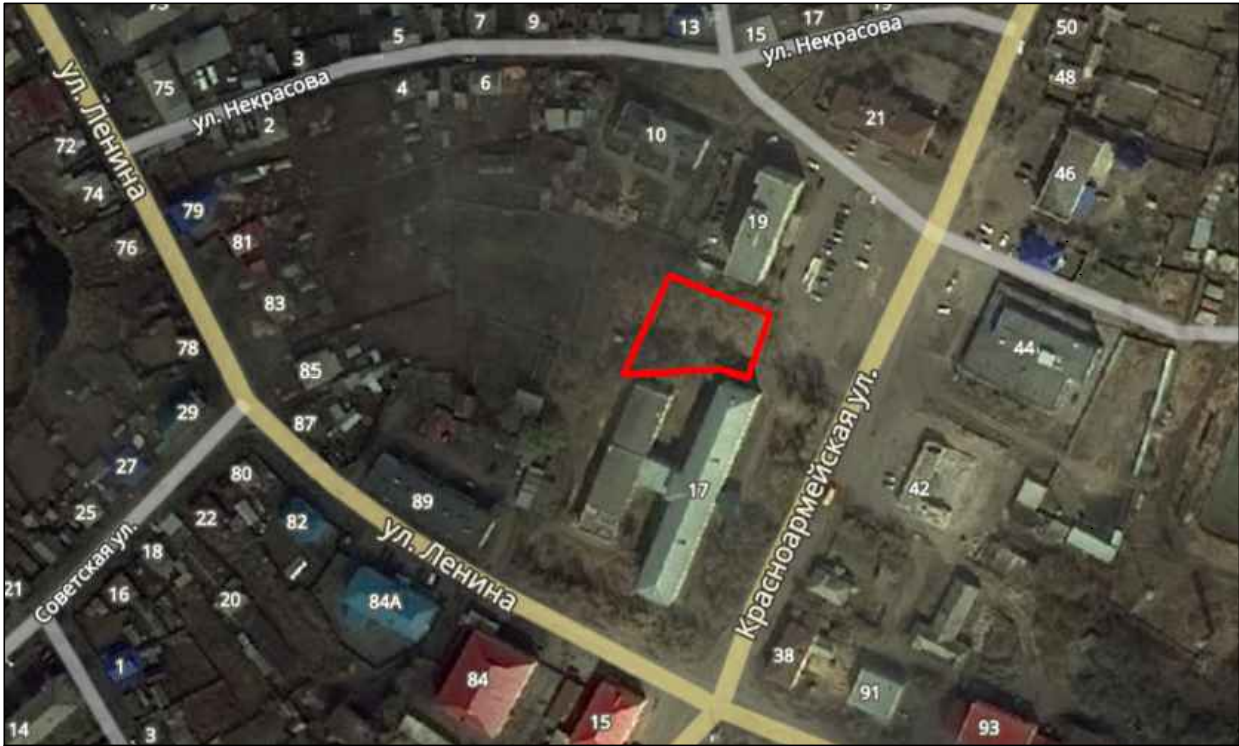

Инв. № подл.	Подпись и дата	Взам. инв. №						
			17-02-18					
			Проект благоустройства молодежного сквера в селе Глядянское в районе школы по адресу: ул. Красноармейская, 17 Притобольного района Курганской области					
			Изм.	Кол.уч.	Лист	Кол.уч.	Подпись	Дата
			ГИП		Ковалев			
Разработал		Ушакова						
						Стадия	Лист	Листов
						П	4	
Ситуационный план						ООО "Архстройпроект" г. Курган		