


Баланс земляных масс

Условные обозначения

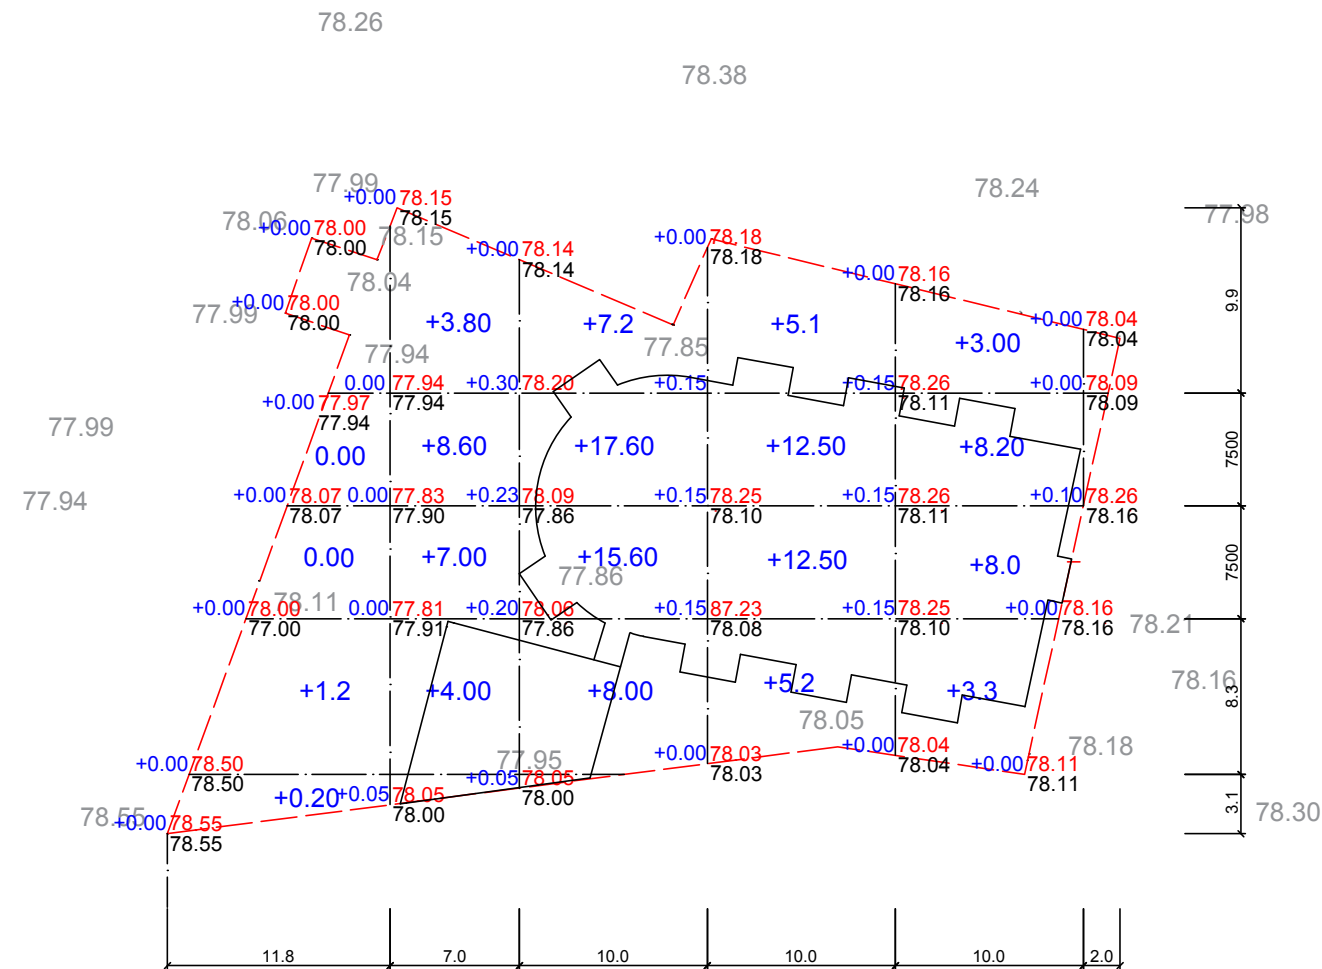

Насыпь	+1.40	+23.40	+48.4	+4.3	+22.30	+0	Всего, м³	+99.80
Выемка								

— — — Граница проектируемой территории

0.1 | 100.6
100.5

Проектная отметка земли



Существующая отметка земли

Рабочая отметка

Баланс земляных масс

Наименование работ и объемов грунта	Количество, м ³	
	Территория в границе благоустройства	
	Насыпь	Выемки
1. Грунт планировки территории (в т.ч. откосы)	99.8	-
2. Вытесненный грунт, в т.ч. при устройстве:	-	100.6
а) Подземных частей зданий (сооружений)	-	-
б) Автодорожных покрытий	-	-
в) Ж/д путей	-	-
г) Подземных сетей	-	-
д) Водоотводных сооружений	-	-
е) Плодородные почвы на участках озеленения	-	-
3. Грунт для устройства высоких полов зданий и сооружений	-	-
4. Поправка на уплотнение	-	-
5. Всего природного грунта	-	-
6. Избыток природного грунта	-	-
7. Грунт непригодный для устройства оснований зданий, сооружений и подлежащий удалению с территории	-	-
8. Плодородный грунт в т.ч.:	-	-
а) Используемый для озеленения территории	-	-
б) Недостаток плодородного грунта	-	-
9. Итого перерабатываемого грунта	99.8	100.6

Инв. № подл.	Подпись и дата	Взам. инв. №

						17-02-18			
						Проект благоустройства молодежного сквера в селе Глядянское в районе школы по адресу: ул. Красноармейская, 17 Притобольного района Курганской области			
Изм.	Кол.уч.	Лист	Кол.уч.	Подпись	Дата				
				 		Стадия	Лист	Листов	
ГИП		Ковалев Ю.				П	9		
Разработал		Ушакова							
						План земляных масс М 1:400		ООО "Архстройпроект" г. Курган	