



Общество с Ограниченной Ответственностью
«З а у р а л Л е с п р о е к т»

ОГРН 1074510001191

ИНН 4510023620

КПП 450101001

640032, Российская Федерация, Курганская область, г. Курган,
ул. Бажова, 97, корпус 3, оф. 9

Тел. 8(3522) 63-11-43

E-mail: zaurallp@list.ru
www.zaurallesproekt45.ru

УТВЕРЖДЕН

Постановлением Администрации

от « » 20 г. №

ПРОЕКТ ПЛАНИРОВКИ ТЕРРИТОРИИ

предусматривающий размещение линейного объекта:

**«Сеть газораспределения с. Межборное Притобольного района
Курганской области»**

ОСНОВНАЯ ЧАСТЬ

Раздел 1. "Проект планировки территории. Графическая часть"

Заказчик: ПК «Газ Притоболья»

Директор ООО «ЗауралЛеспроект»

Проект разработал



А.Ю. Теляков

Д.А. Харламов

г. Курган, 2020

СОСТАВ ПРОЕКТА ПЛАНИРОВКИ ТЕРРИТОРИИ


ОСНОВНАЯ ЧАСТЬ

Раздел 1

№ п/п	Наименование	№ стр.
1	Чертеж красных линий М 1:1000	-3-
2	Чертеж границ зон планируемого размещения линейного объекта М 1:1000	-14-
3	Чертеж границ зон планируемого размещения линейных объектов, подлежащих переносу (переустройству) из зон планируемого размещения линейных объектов	-


* Чертеж границ зон планируемого размещения линейных объектов, подлежащих переносу (переустройству) из зон планируемого размещения линейных объектов - не разрабатывается, ввиду отсутствия линейных объектов, подлежащих переносу (переустройству).

Инв. N подл.	Подп. и дата	Взам. инв. N

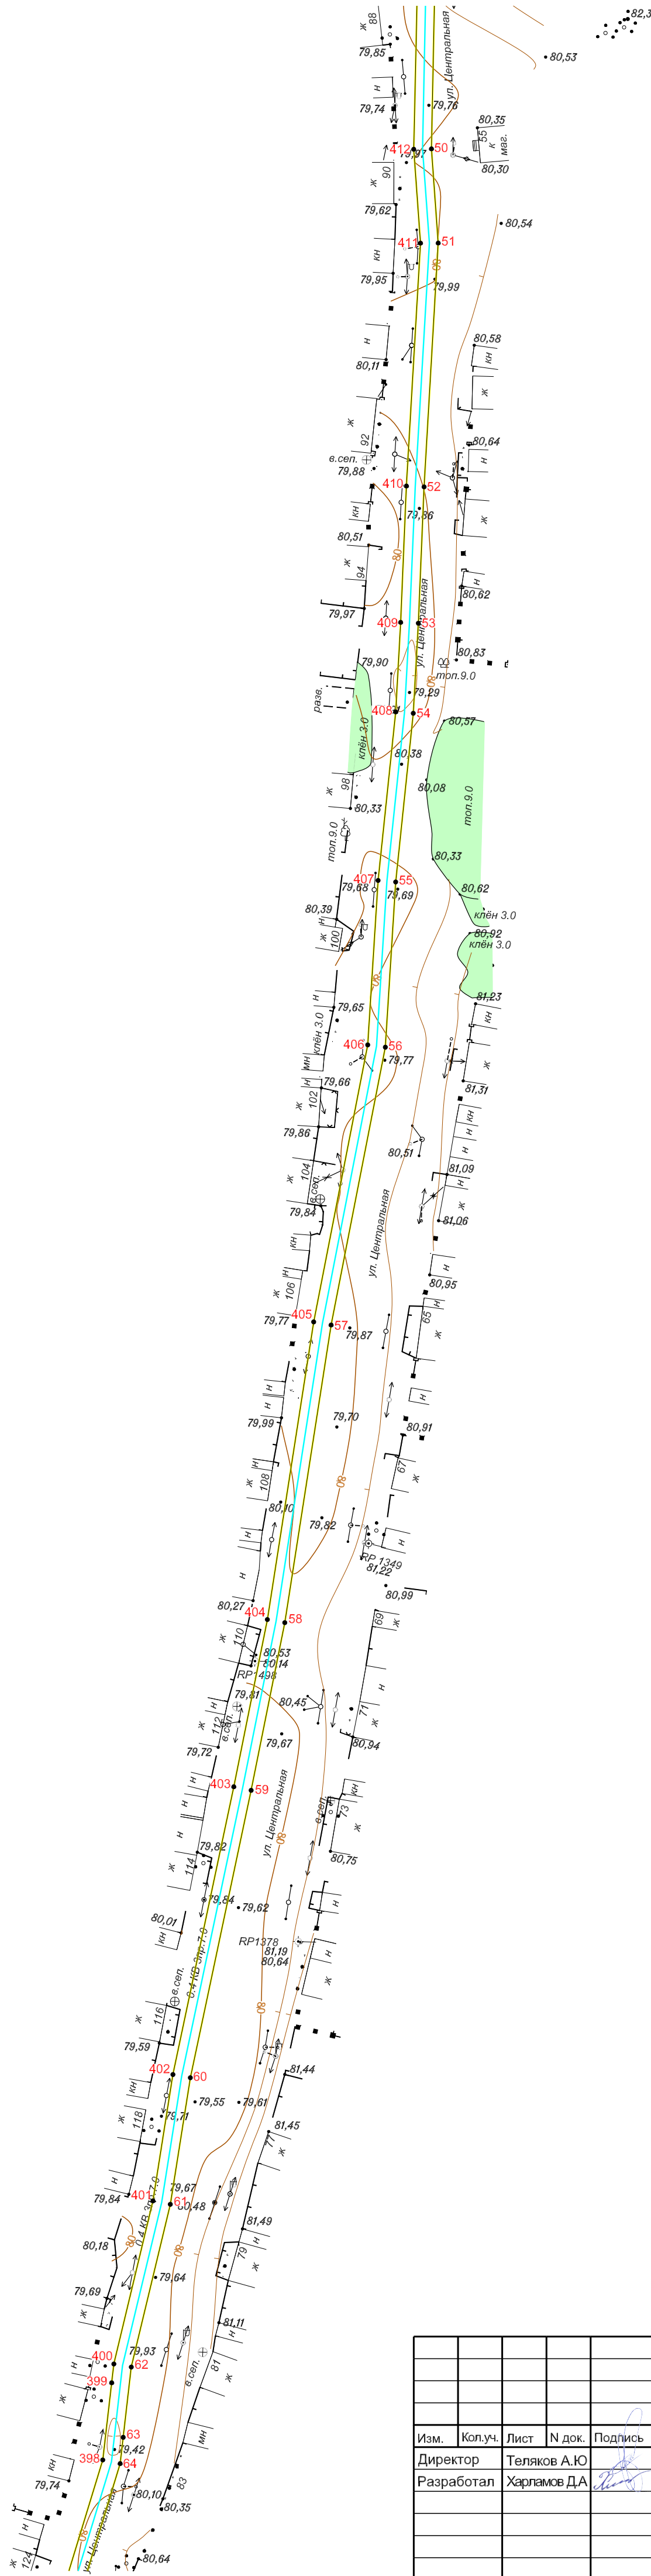

						ЛП-007-ППТ				
						Сеть газораспределения с. Межборное Притобольного района Курганской области				
Изм.	Колуч.	Лист	№ док.	Подпись	Дата					
Директор		Теляков А.Ю			07.20	Проект планировки территории. Графическая часть		Стадия	Лист	Листов
Разработал		Харламов Д.А			07.20			П	3	11
						Чертеж красных линий М 1:1000		ООО"ЗауралЛеспроект"		

Ив. N подл. Подл. и дата Взам. инв. N

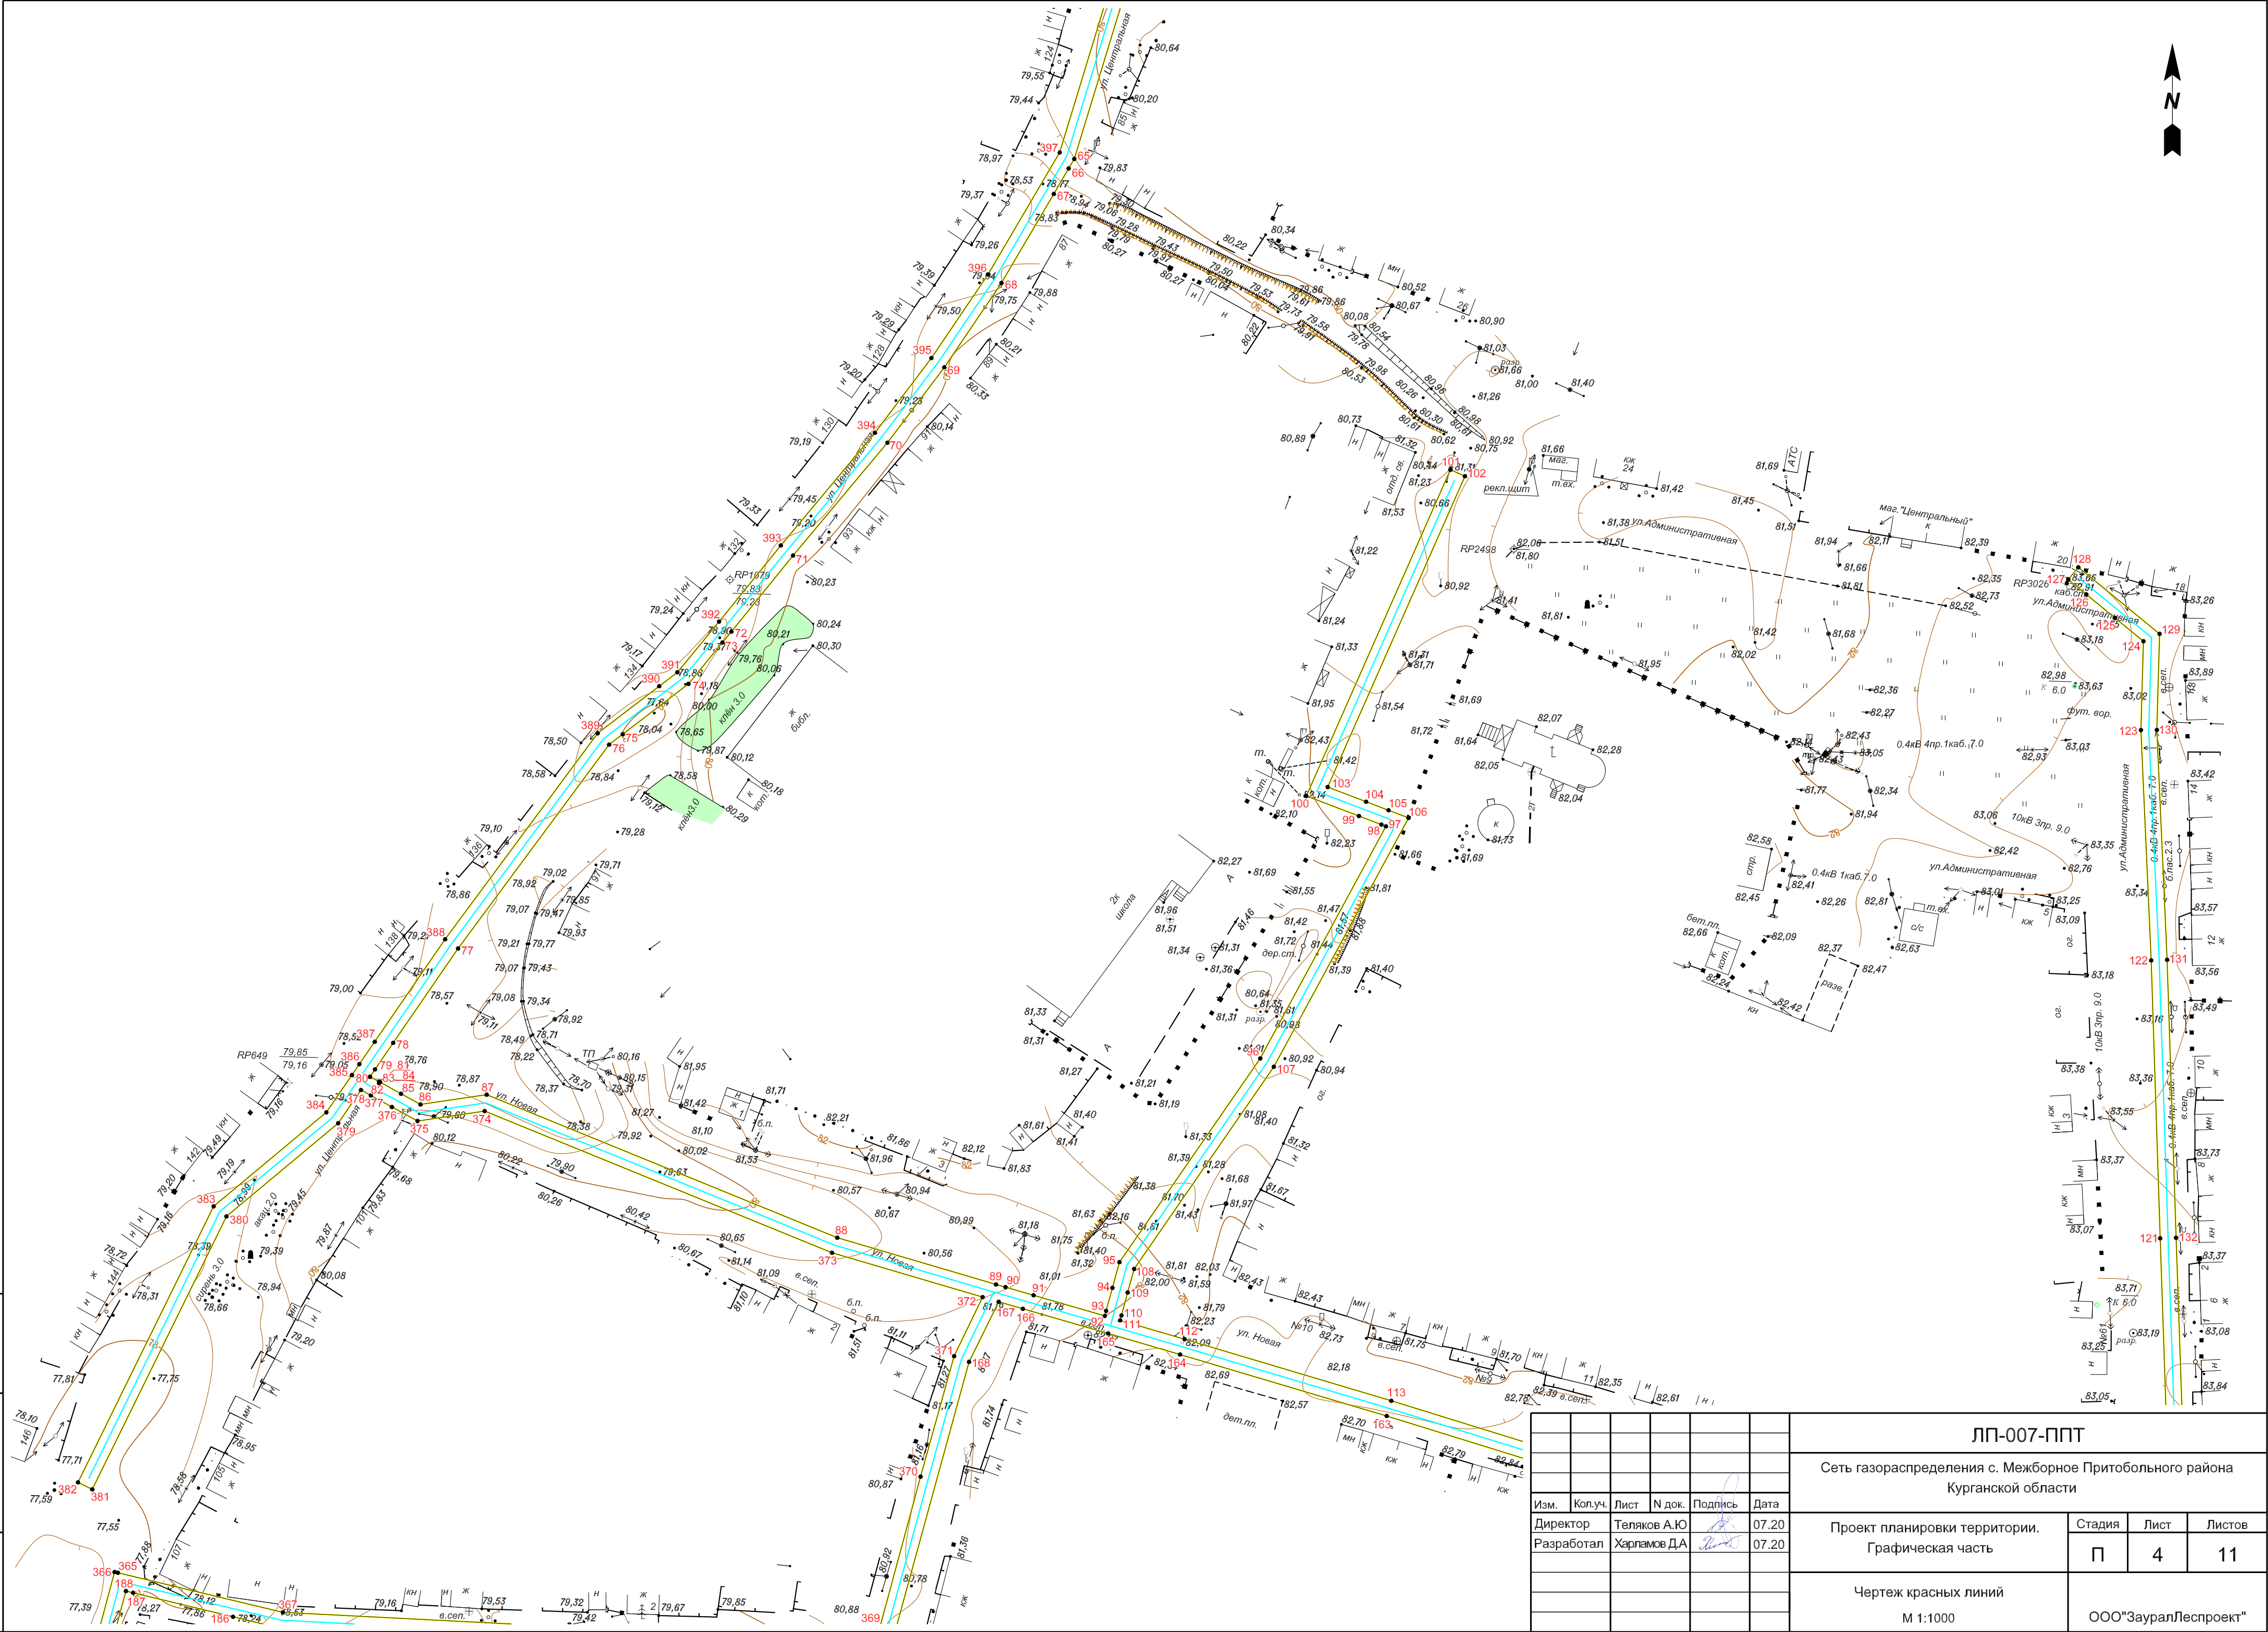


						ЛП-007-ППТ			
						Сеть газораспределения с. Межборное Притобольного района Курганской области			
Изм.	Кол.уч.	Лист	№ док.	Подпись	Дата				
Директор		Теляков А.Ю			07.20	Проект планировки территории. Графическая часть	Стадия	Лист	Листов
Разработал		Харламов Д.А			07.20		П	4	11
						Чертеж красных линий М 1:1000	ООО"ЗауралЛеспроект"		





Инв. N подл.	Подп. и дата	Взам. инв. N

Ив. N подл.	
Подп. и дата	
Взам. инв. N	

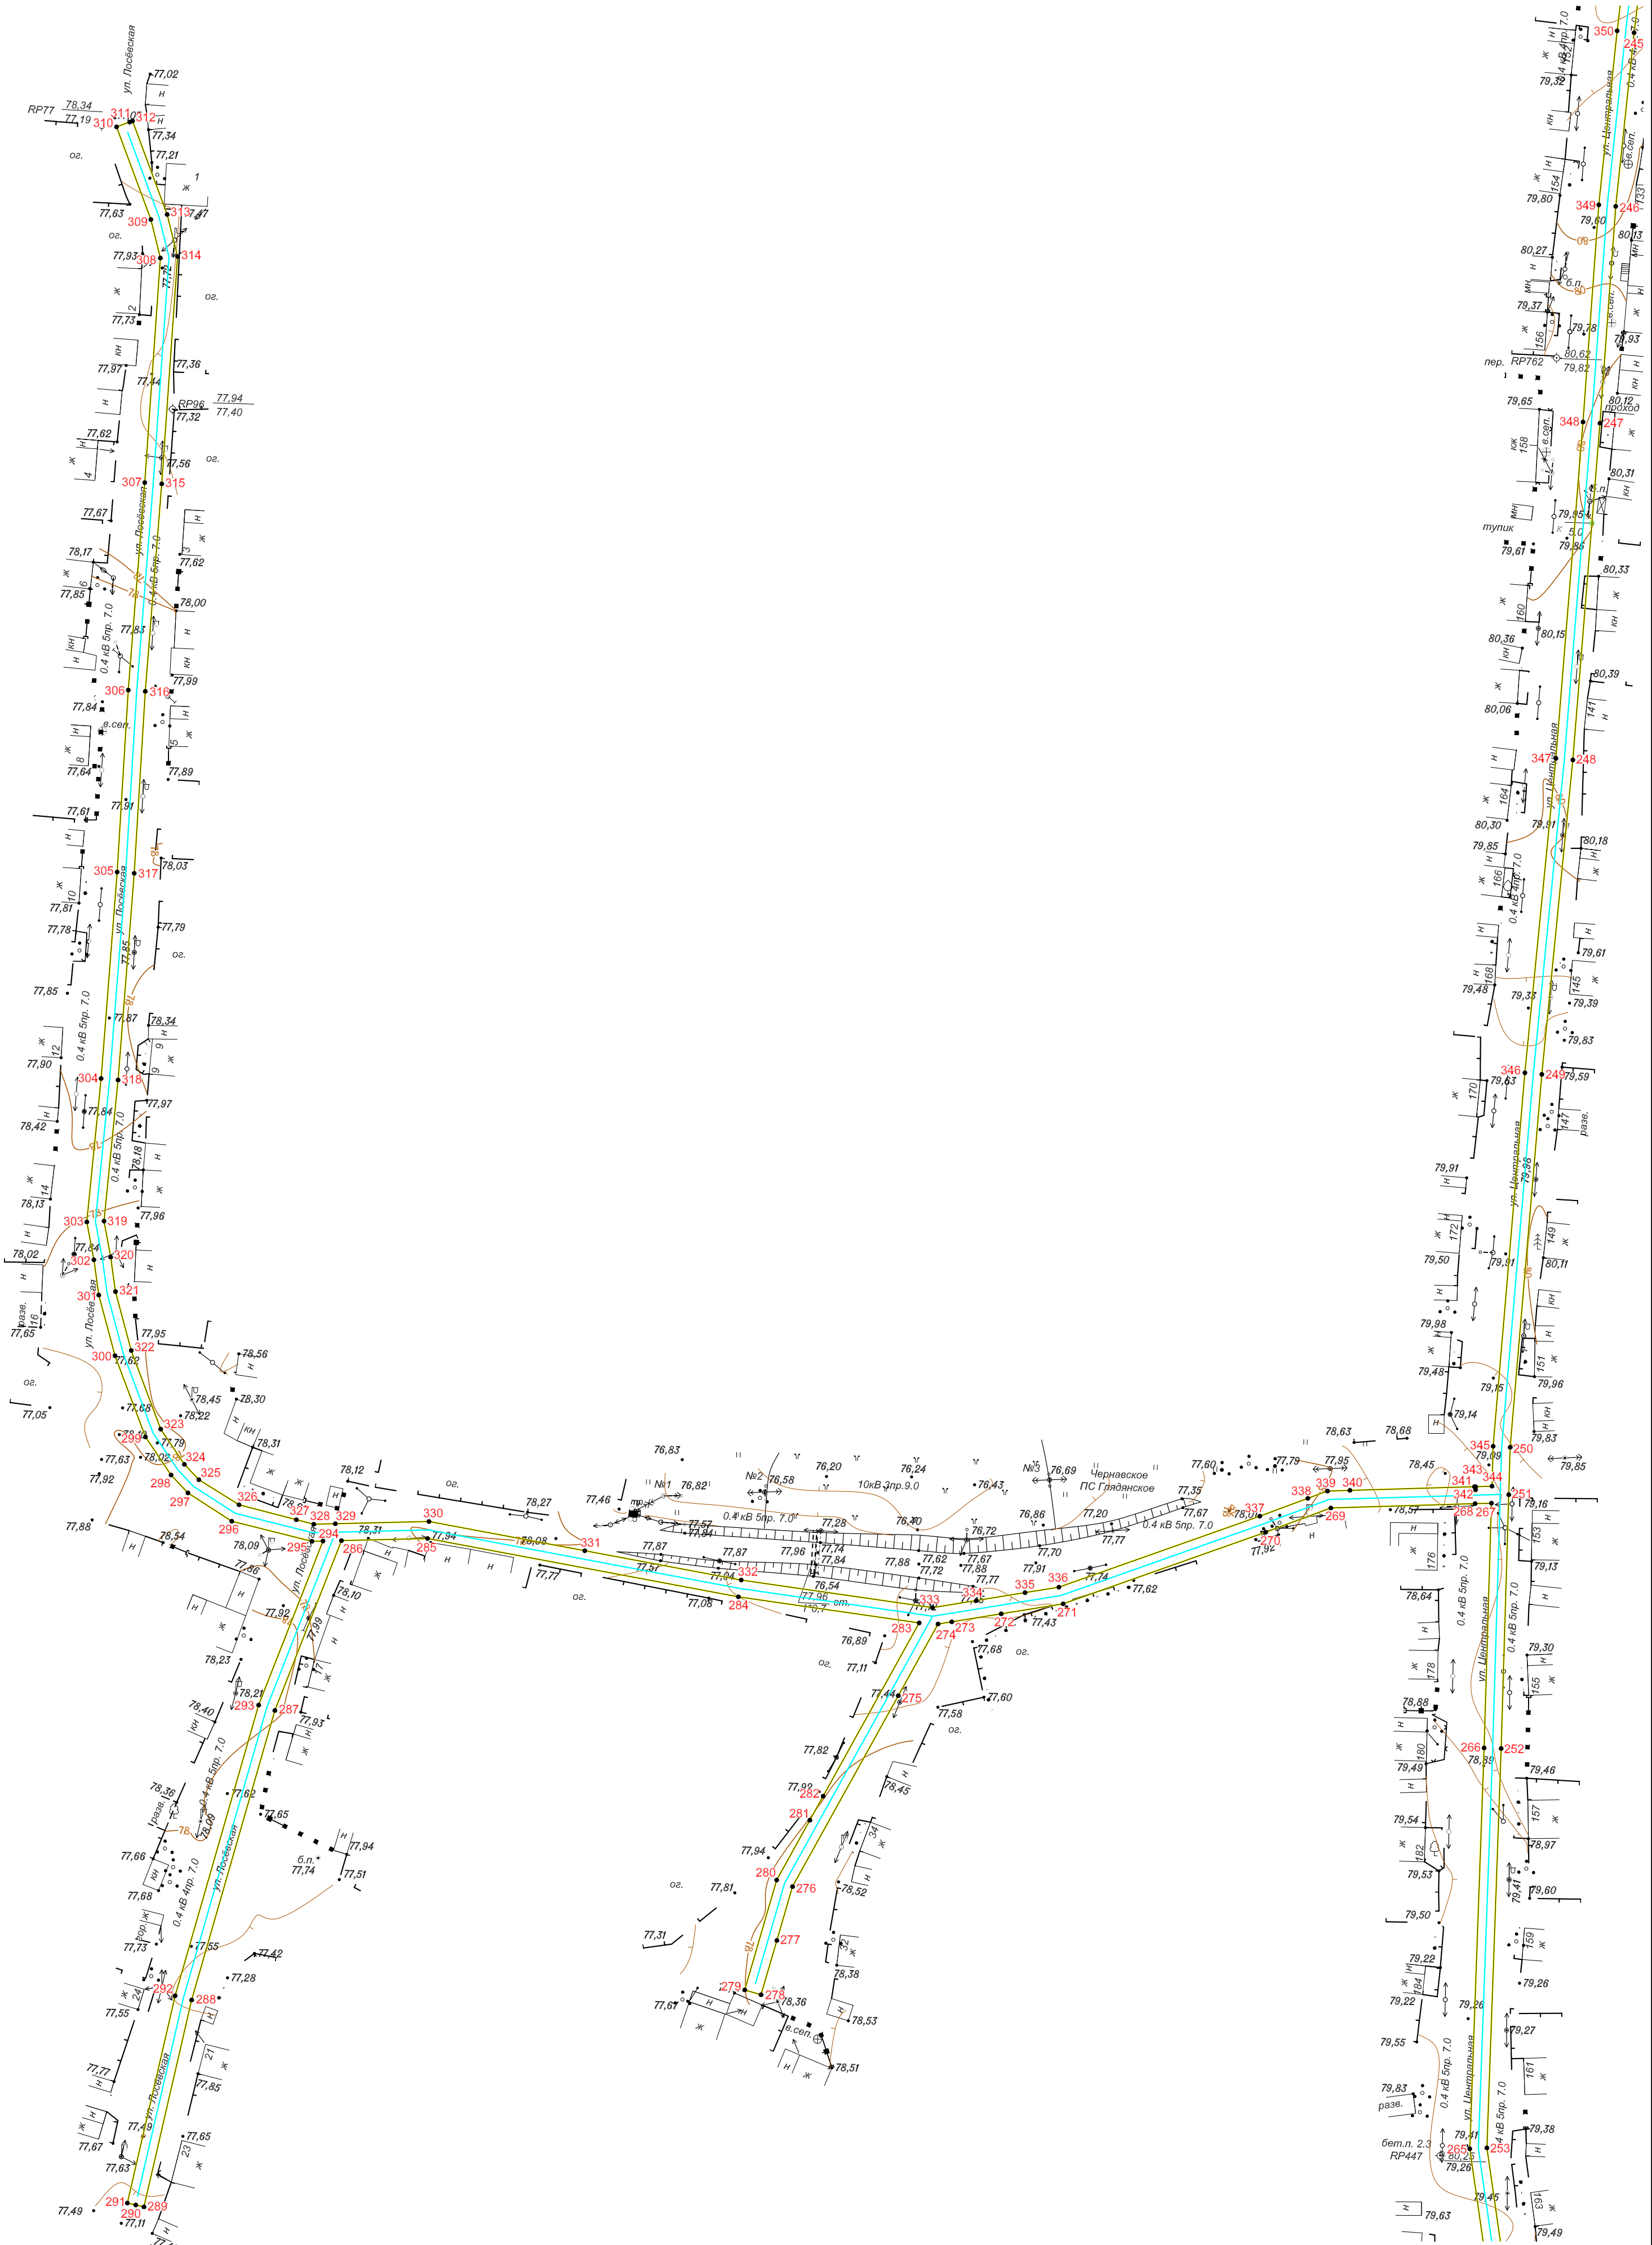


						ЛП-007-ППТ			
						Сеть газораспределения с. Межборное Притобольного района Курганской области			
Изм.	Колуч.	Лист	N док.	Подпись	Дата	Проект планировки территории. Графическая часть	Стадия	Лист	Листов
Директор	Теляков А.Ю.				07.20		П	6	11
Разработал	Харламов Д.А.				07.20				
						Чертеж красных линий			
						М 1:1000			
						ООО"ЗауралЛеспроект"			

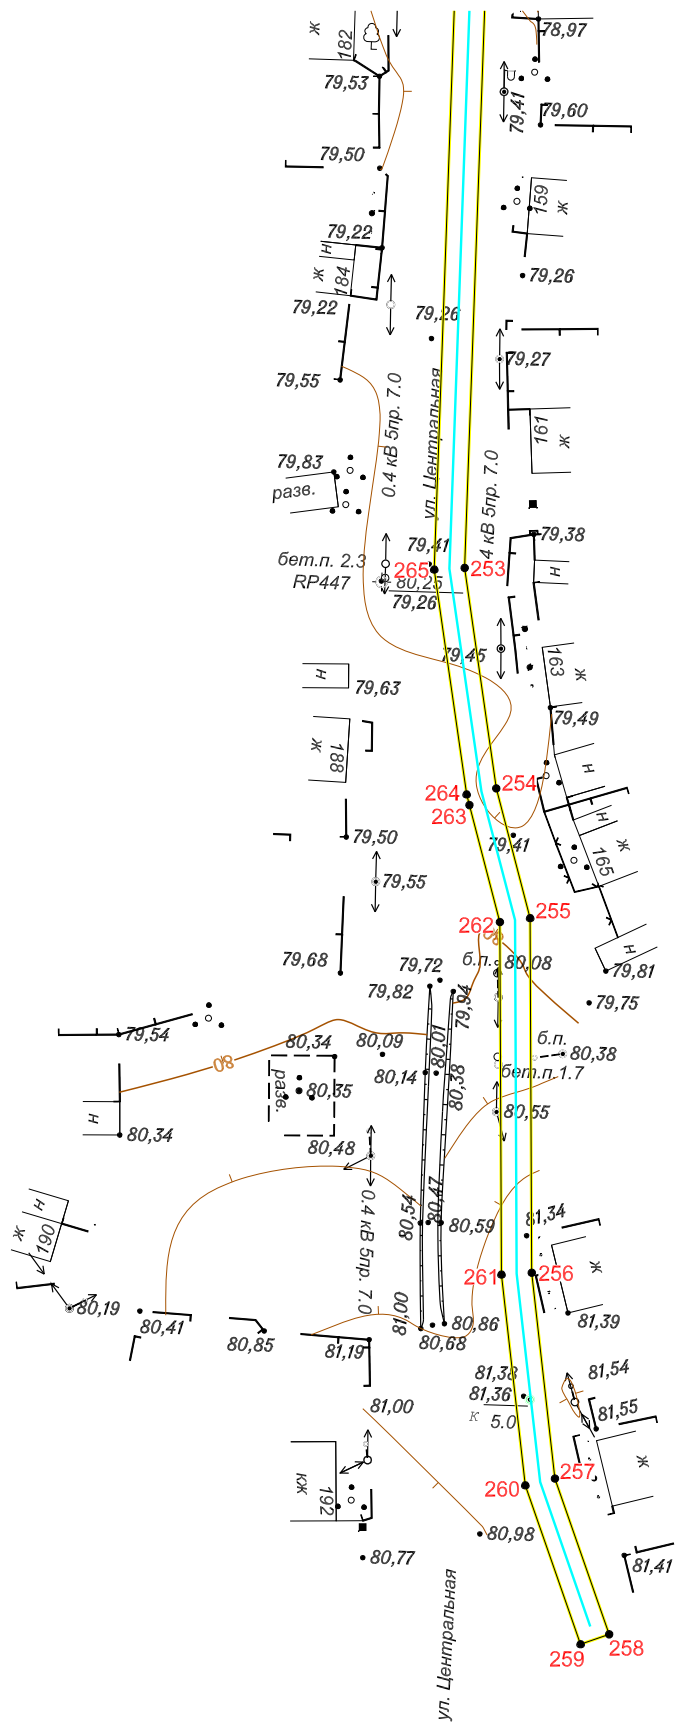

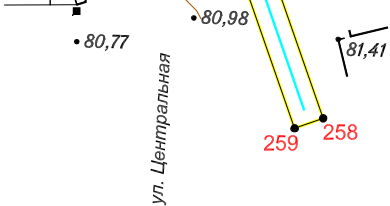
Инв. N подл.	Подп. и дата	Взам. инв. N							<div></div>
						ЛП-007-ППТ			
						Сеть газораспределения с. Межборное Притобольного района Курганской области			

Инв. N подл.	Подп. и дата	Взам. инв. N

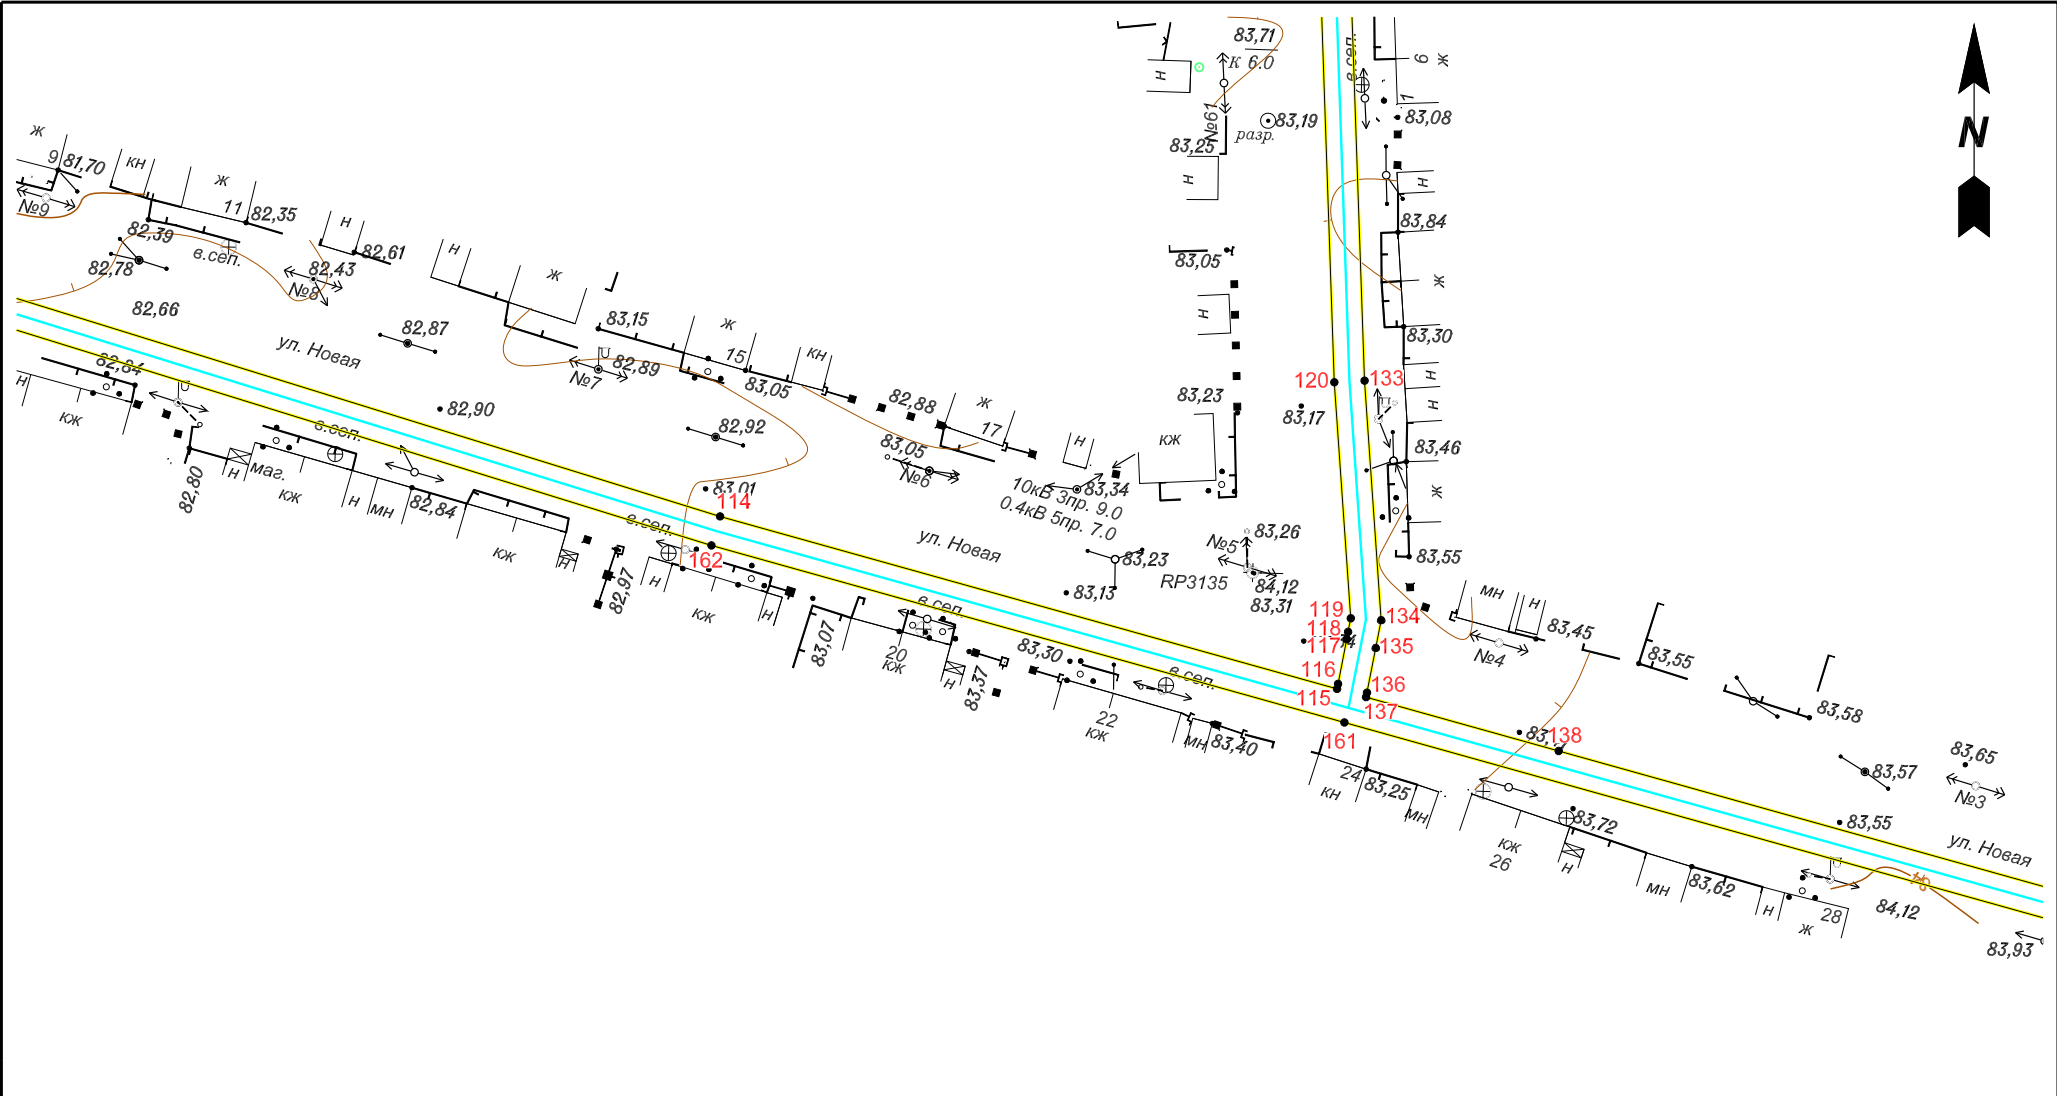


						ЛП-007-ППТ			
						Сеть газораспределения с. Межборное Притобольного района Курганской области			
Изм.	Кол.уч.	Лист	N док.	Подпись	Дата	Проект планировки территории. Графическая часть	Стадия	Лист	Листов
Директор		Теляков А.Ю			07.20		П	8	11
Разработал		Харламов Д.А			07.20	Чертеж красных линий М 1:1000	ООО"ЗауралЛеспроект"		


Изм. N подл.	Подп. и дата	Взам. инв. N

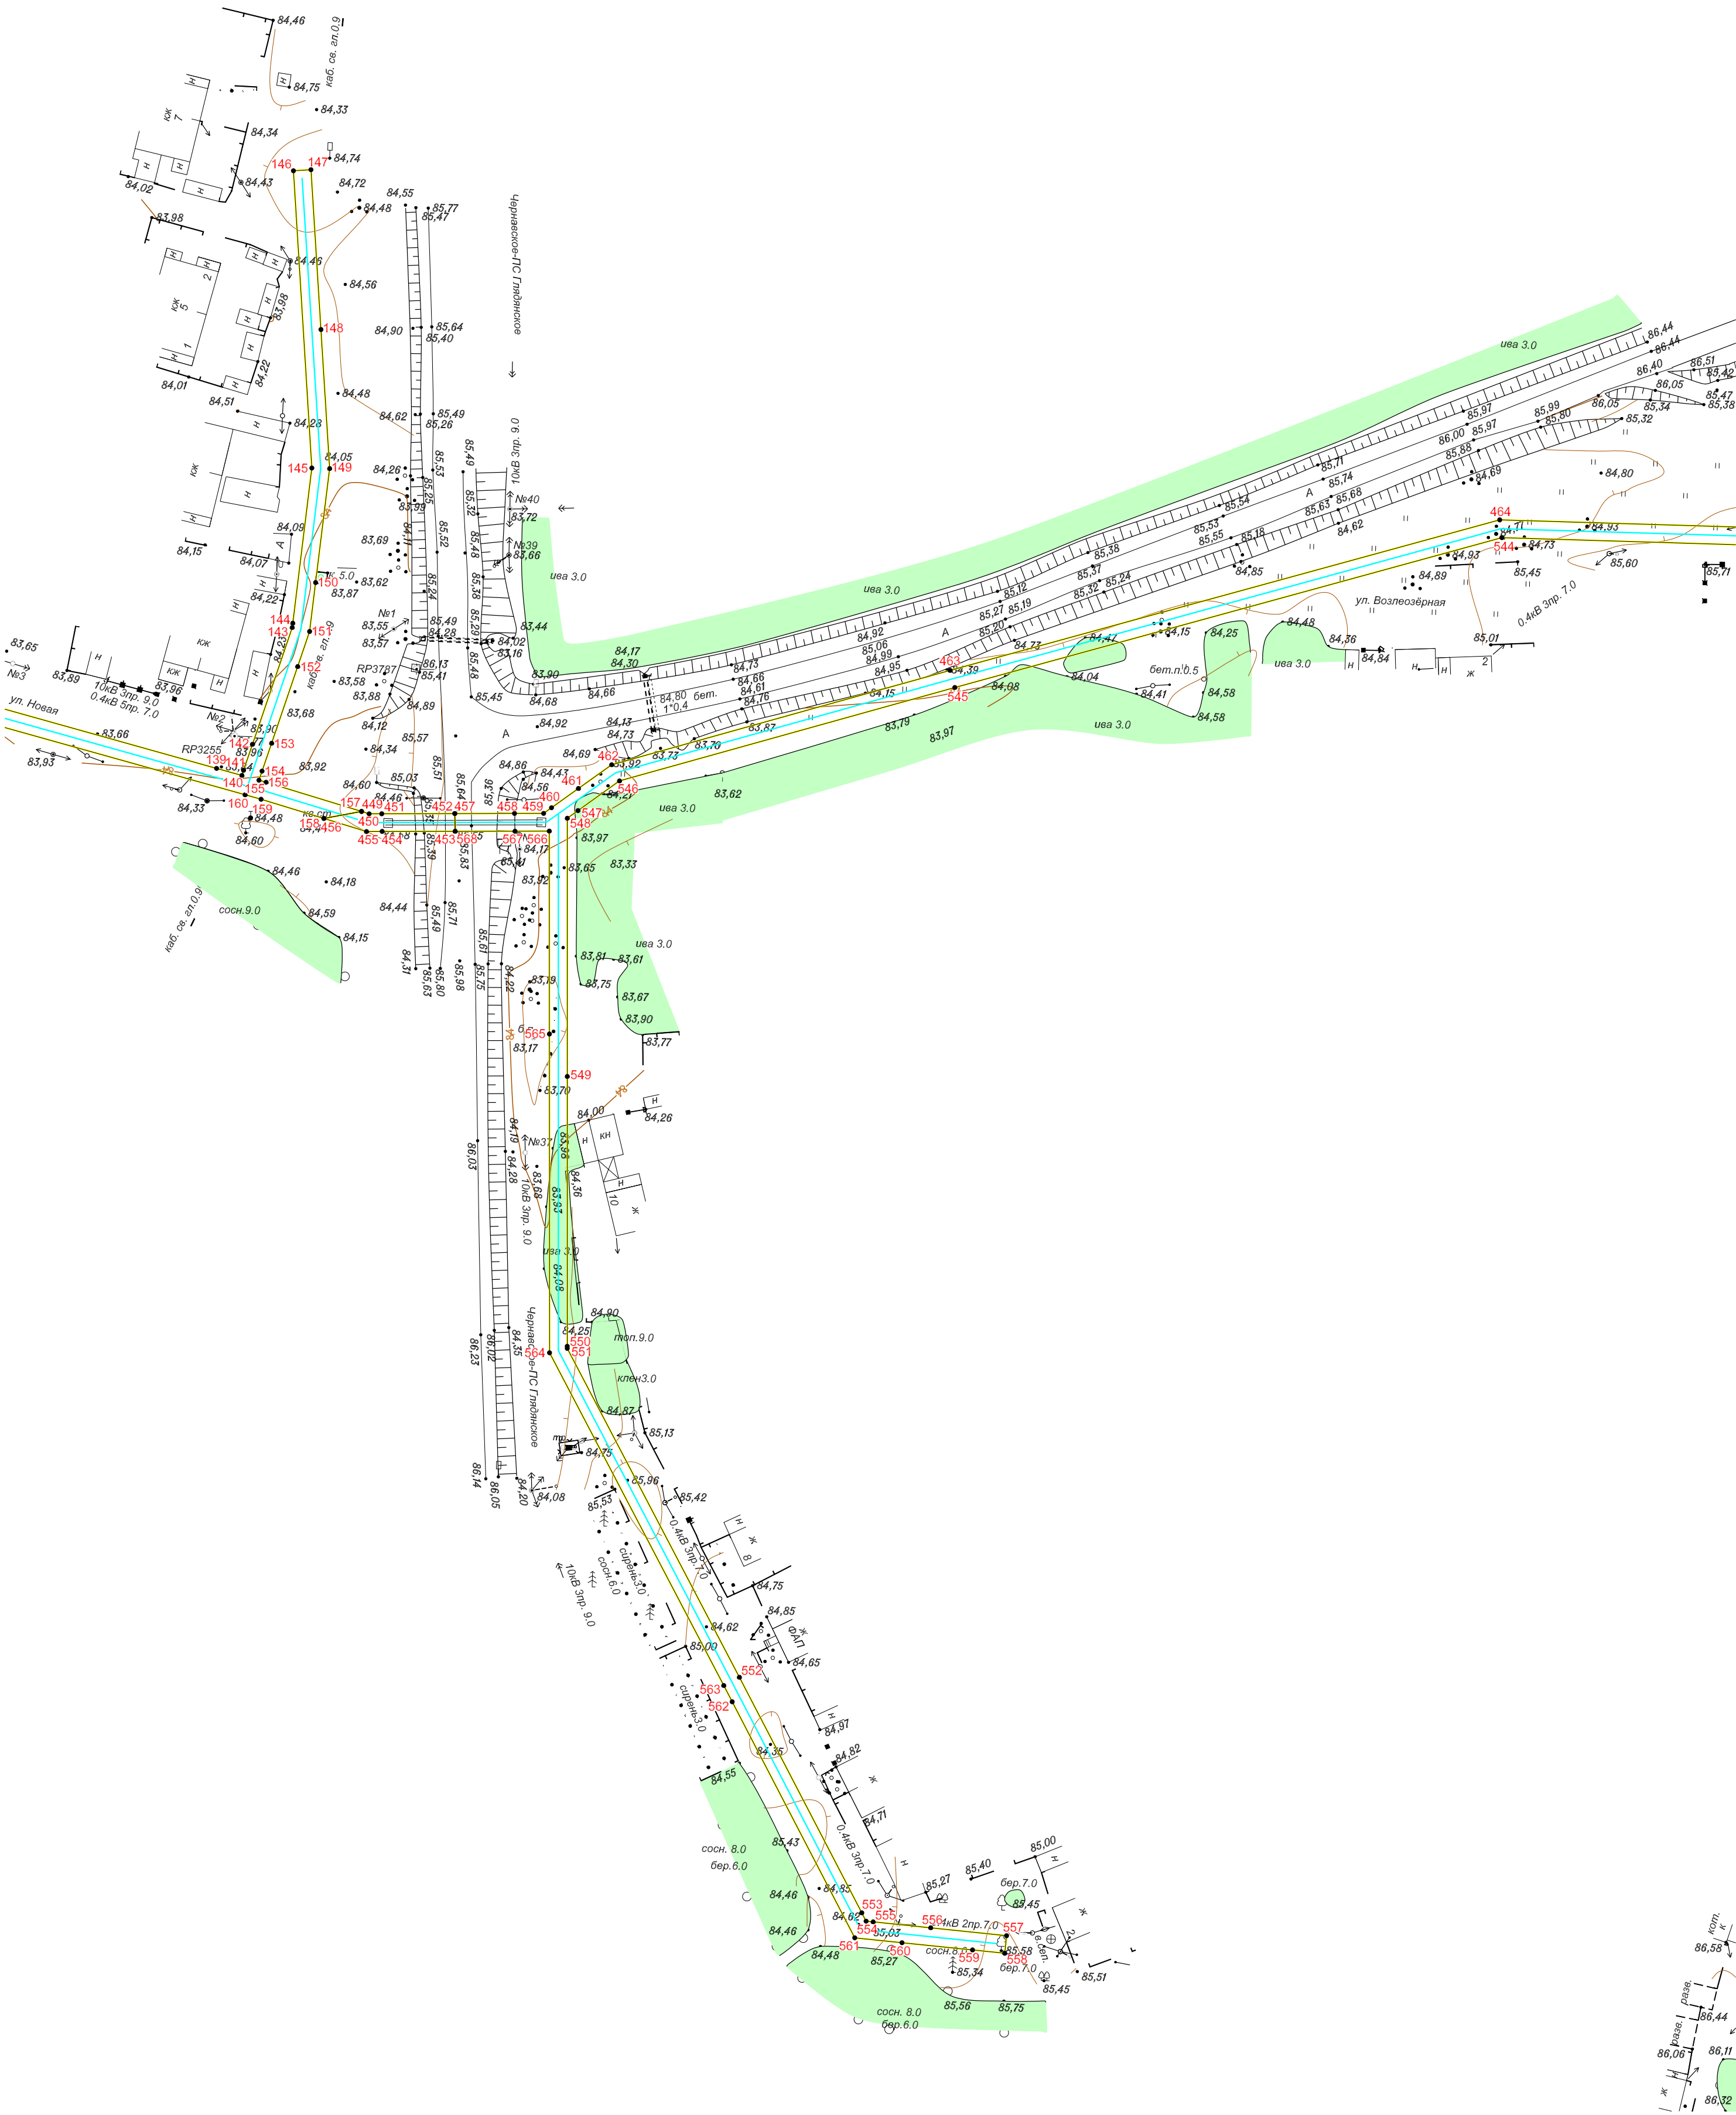

						ЛП-007-ППТ			
						Сеть газораспределения с. Межборное Притобольного района Курганской области			
Изм.	Колуч.	Лист	N док.	Подпись	Дата	Проект планировки территории. Графическая часть	Стадия	Лист	Листов
Директор	Теляков А.Ю.				07.20		П	9	11
Разработал	Харламов Д.А.				07.20	Чертеж красных линий М 1:1000	ООО"ЗауралЛеспроект"		


Ивм. N подл.	Подп. и инв. N
Ивм. N подл.	Подп. и инв. N

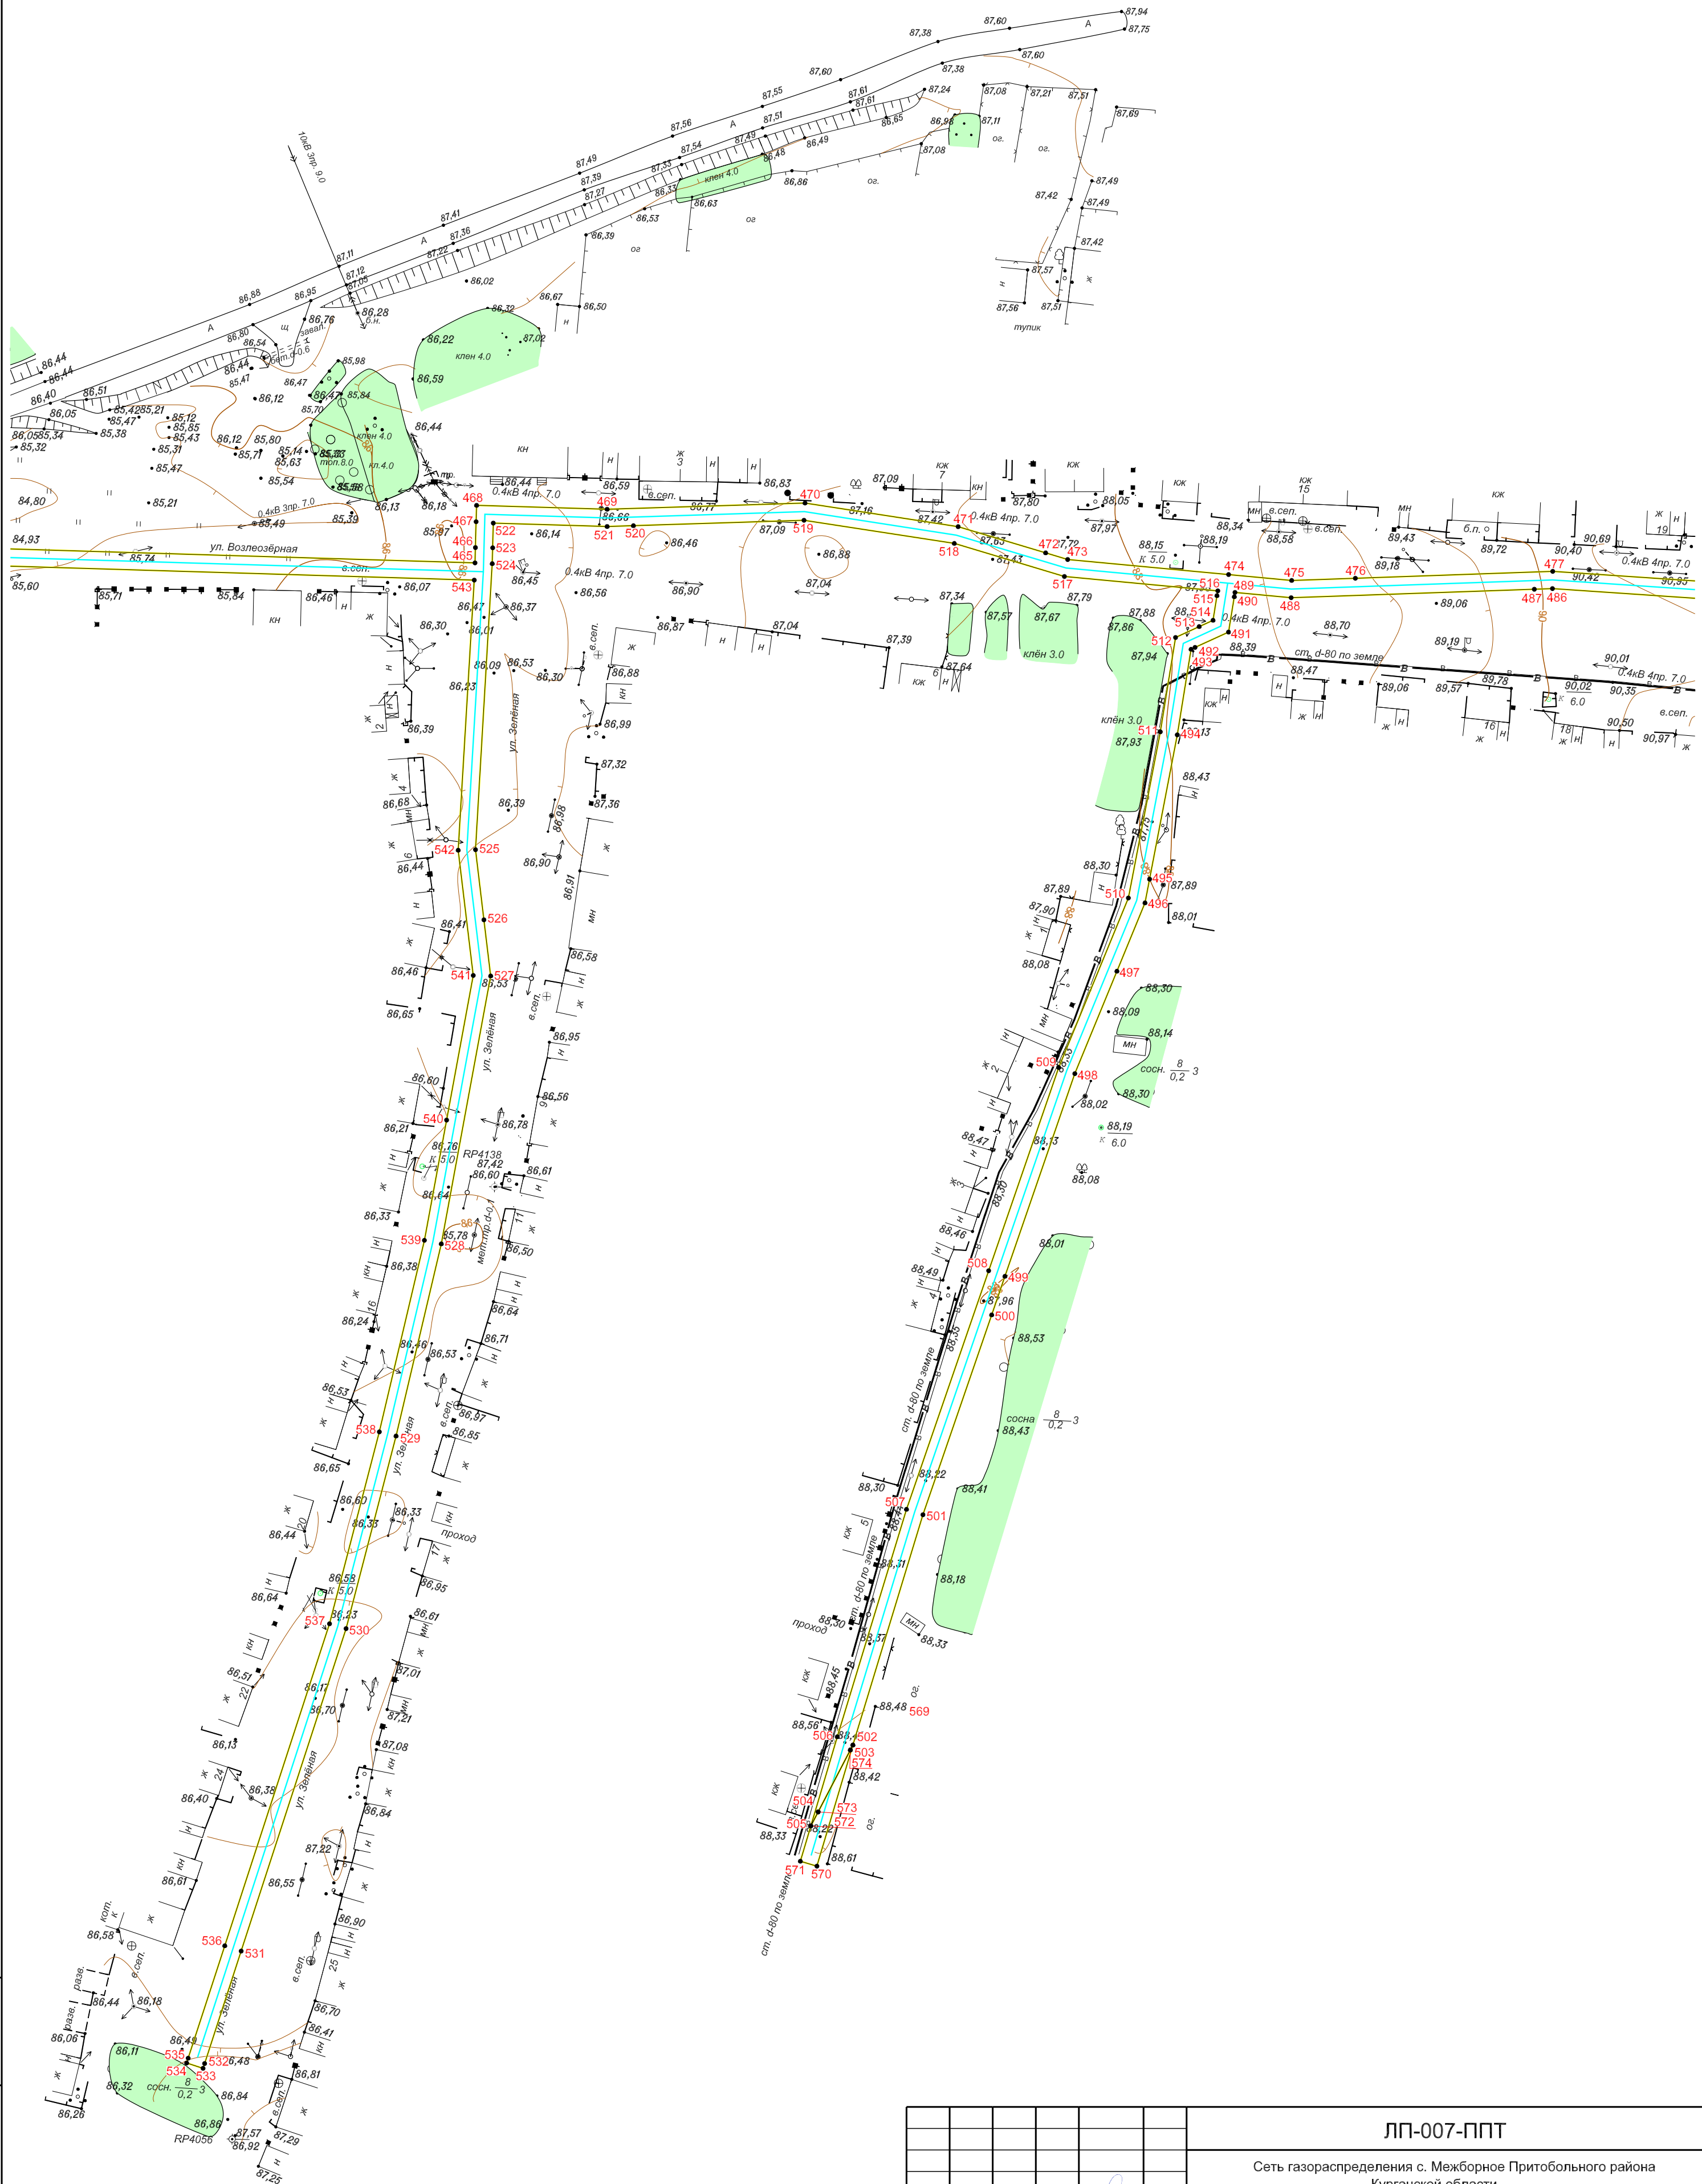

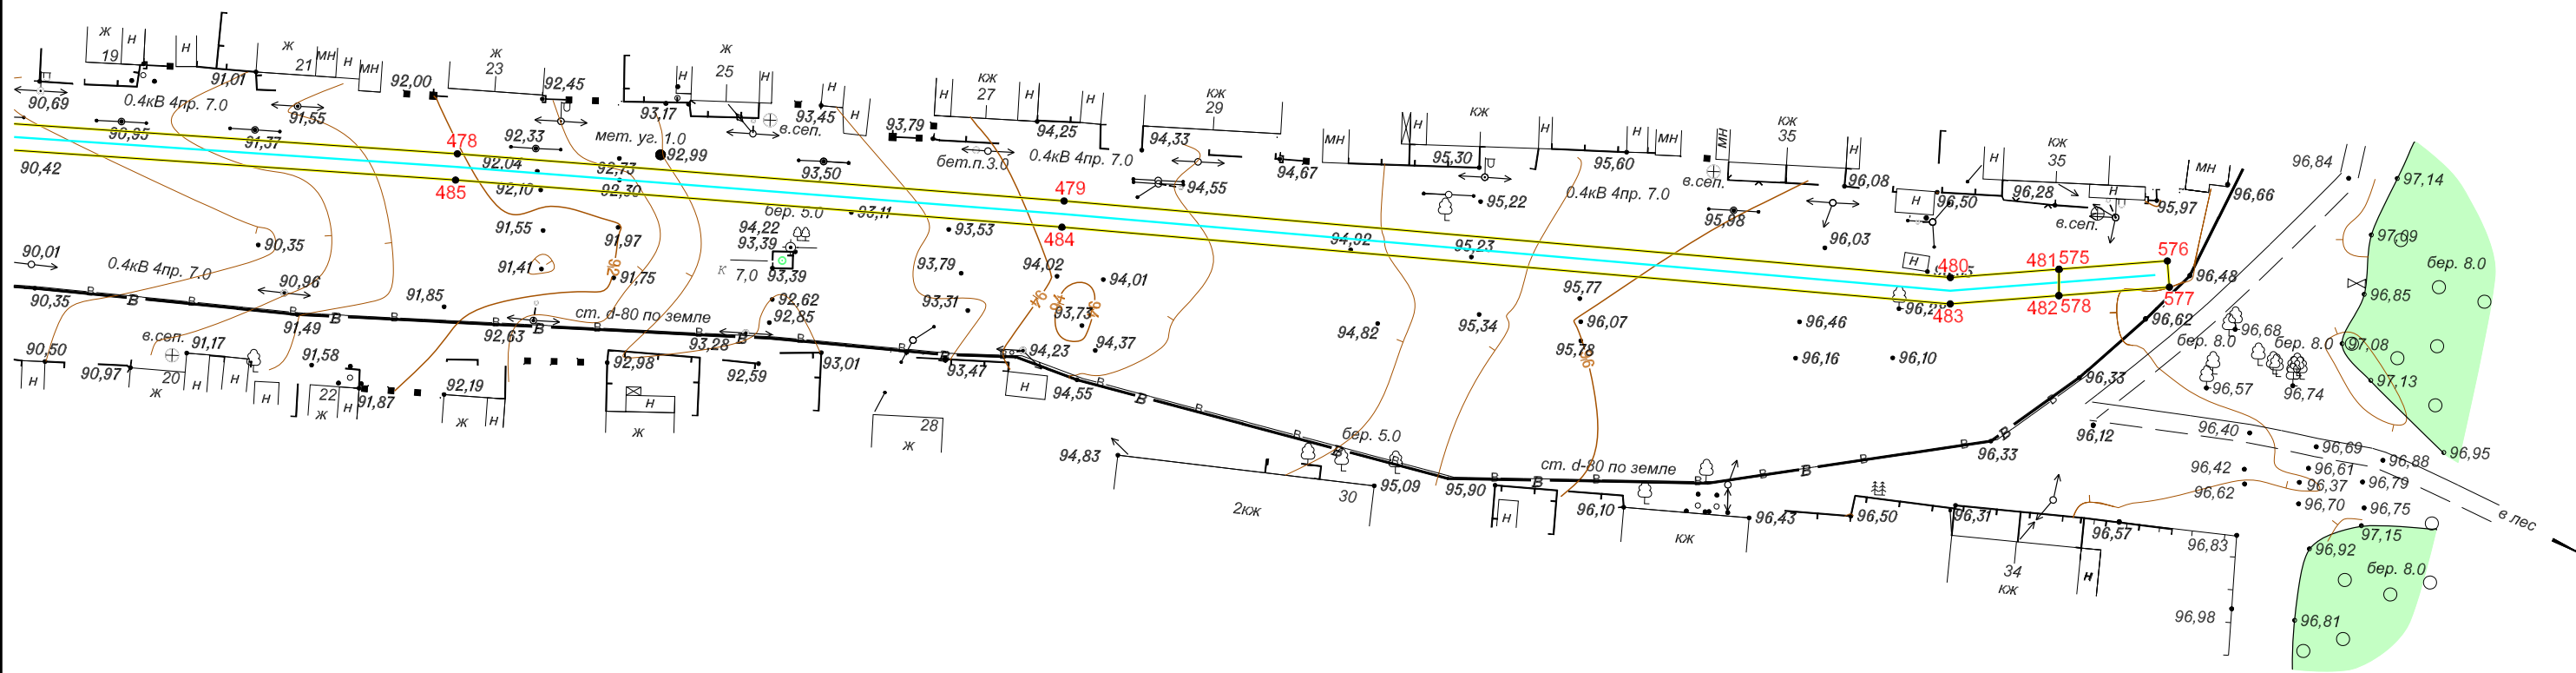


Инов. N подл.	Подп. и дата	Взам. инв. N



						ЛП-007-ППТ			
						Сеть газораспределения с. Межборное Притобольного района Курганской области			
Изм.	Кол.уч.	Лист	N док.	Подпись	Дата	Проект планировки территории. Графическая часть	Стадия	Лист	Листов
Директор	Теляков А.Ю				07.20		П	11	11
Разработал	Харламов Д.А				07.20	Чертеж красных линий М 1:1000	ООО"ЗауралЛеспроект"		

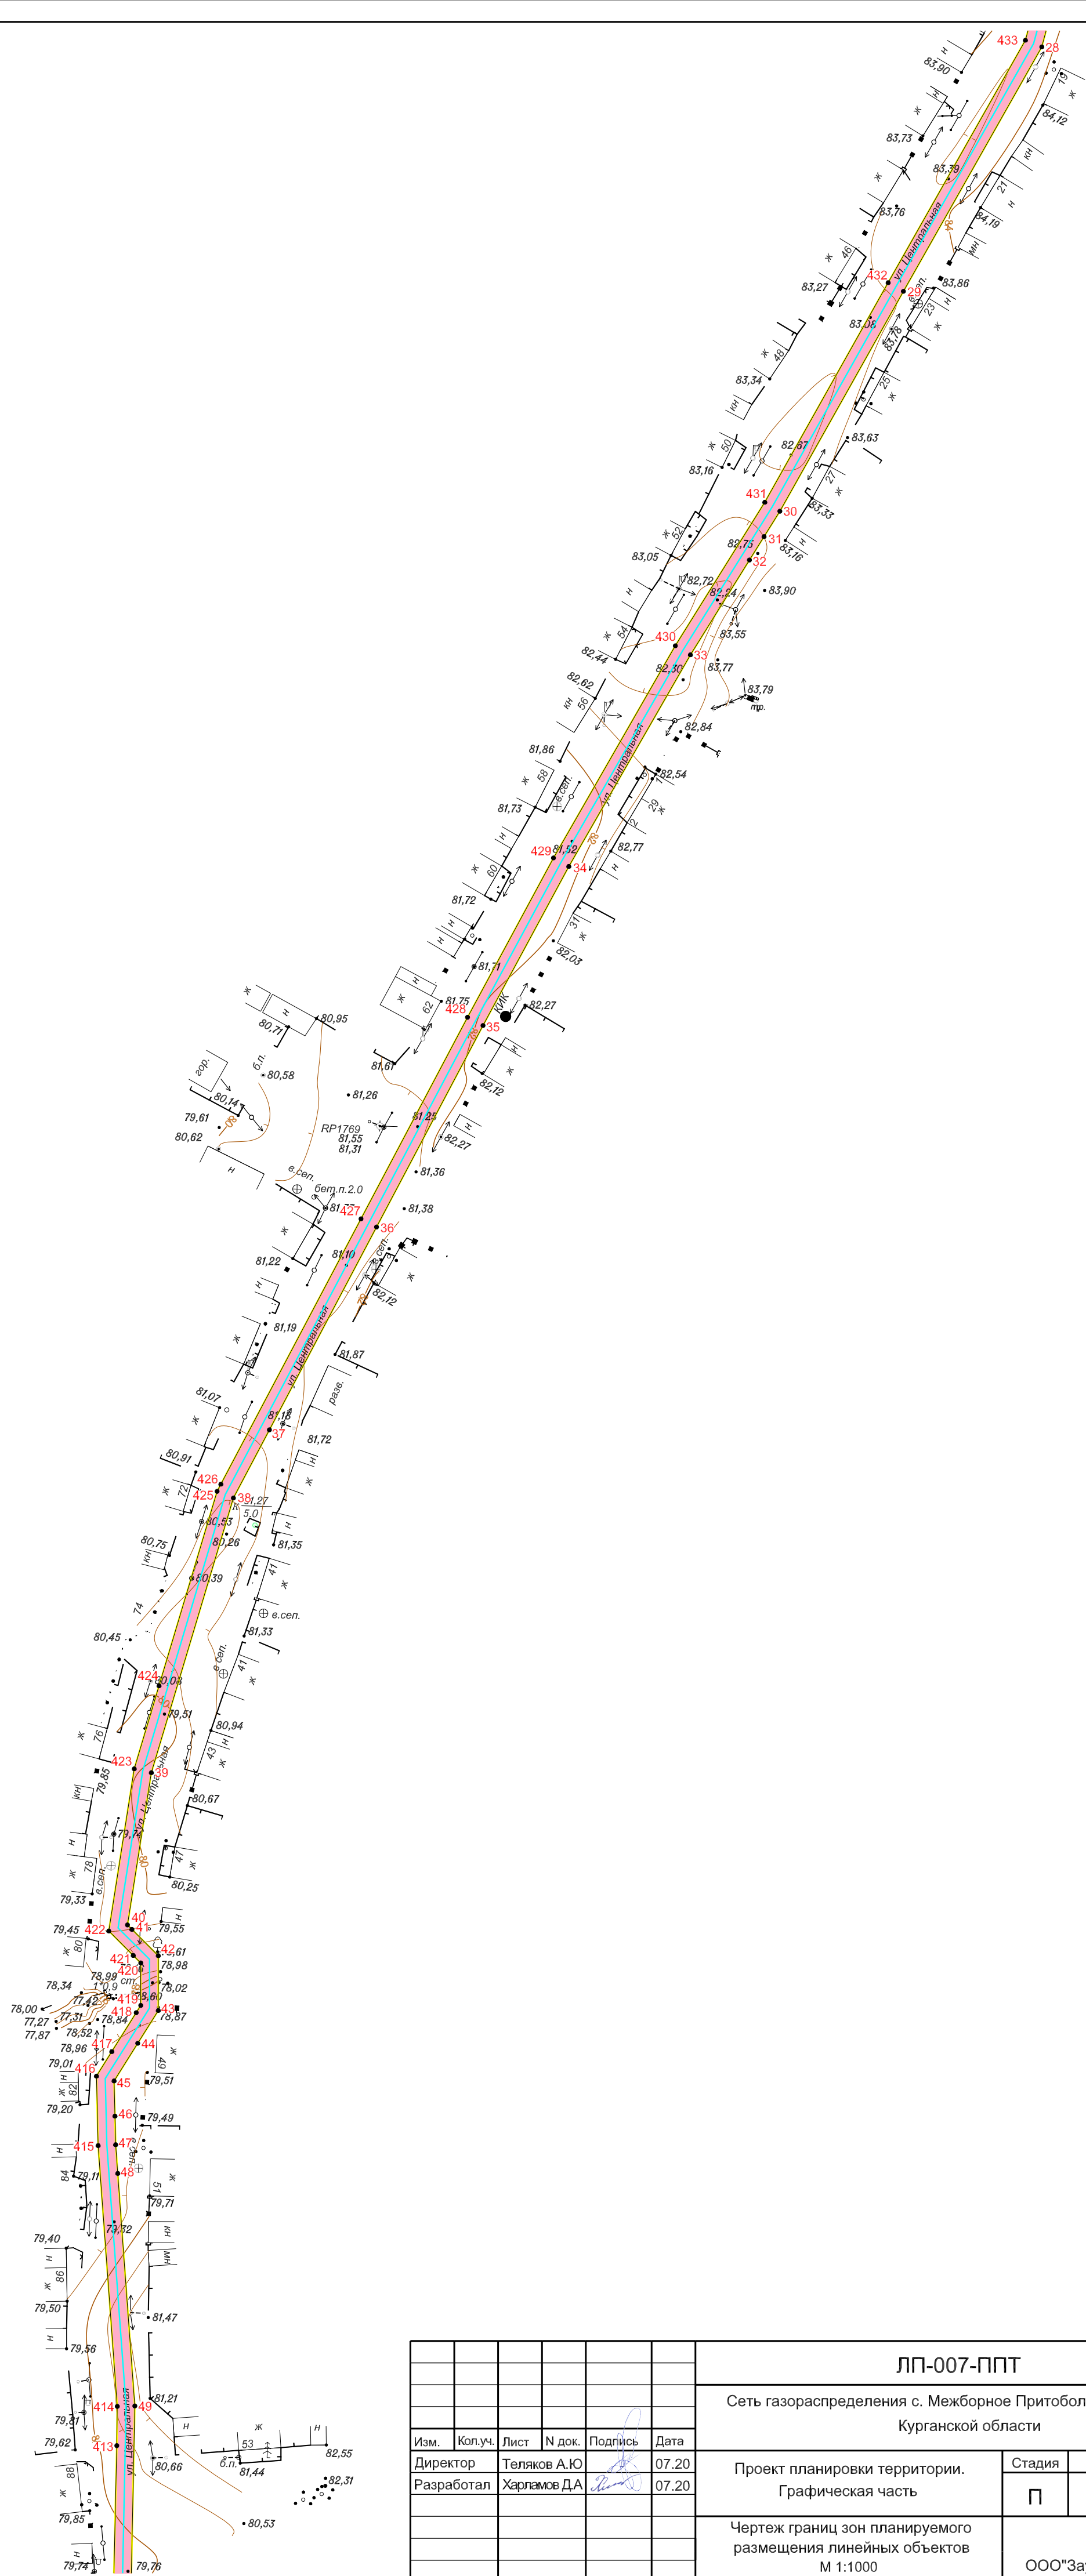


Инв. N подл.	Подп. и дата	Взам. инв. N

Инв. N подл.	Подп. и дата	Взам. инв. N

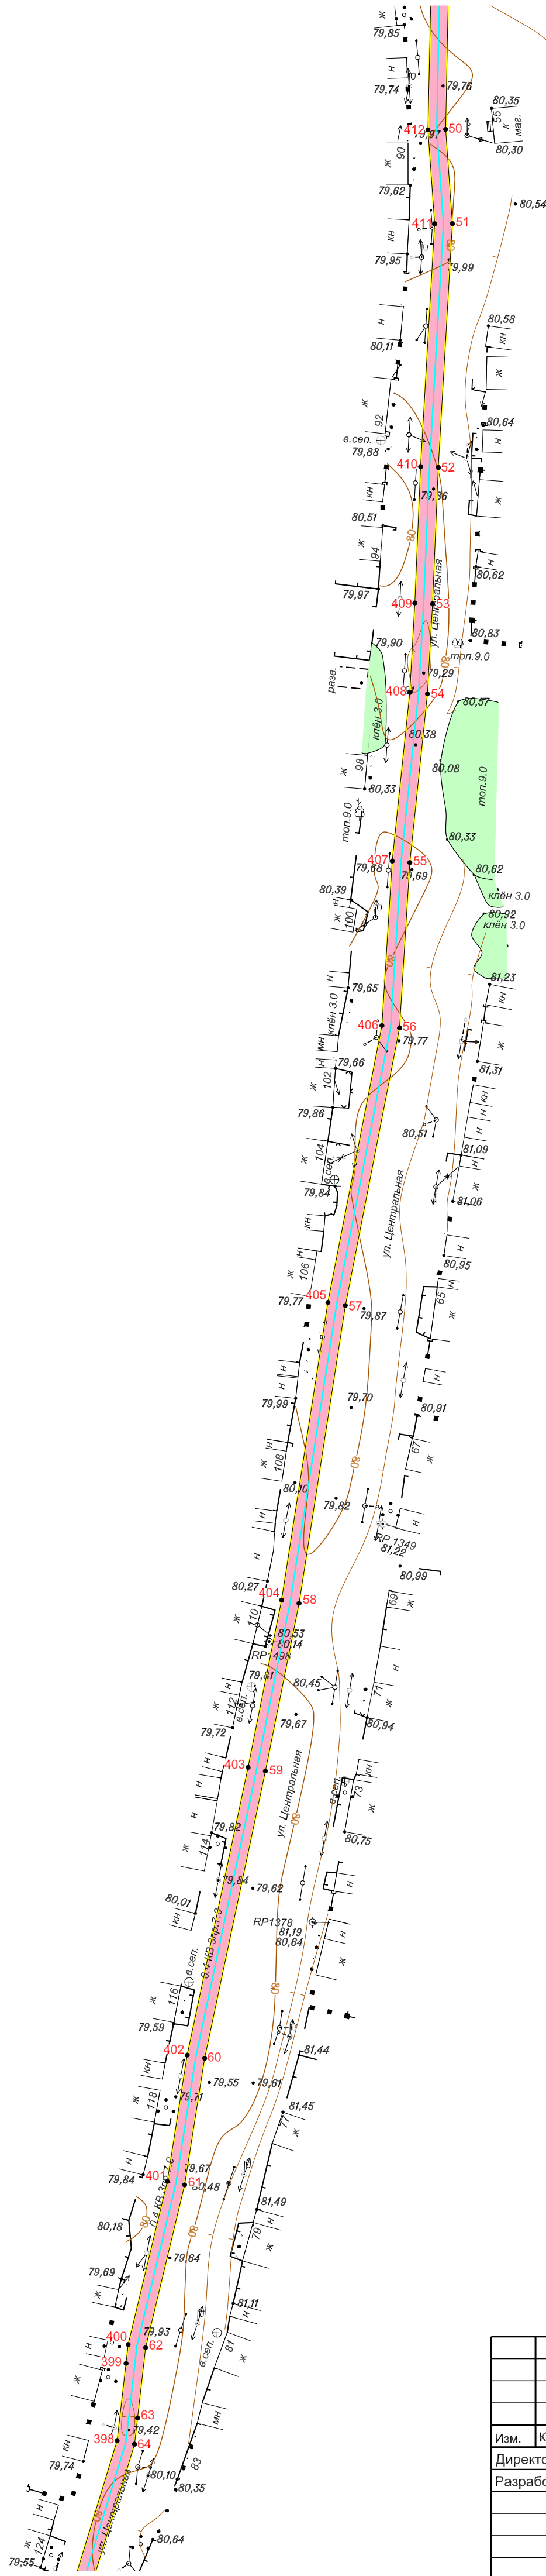


 						ЛП-007-ППТ			
						Сеть газораспределения с. Межборное Притобольного района Курганской области			
Изм.	Колуч.	Лист	N док.	Подпись	Дата				
Директор	Теляков А.Ю				07.20	Проект планировки территории. Графическая часть	Стадия	Лист	Листов
Разработал	Харламов Д.А				07.20		П	3	11
						Чертеж границ зон планируемого размещения линейных объектов М 1:1000	ООО"ЗауралЛеспроект"		

Ив. N подл. Подл. и дата Взам. инв. N

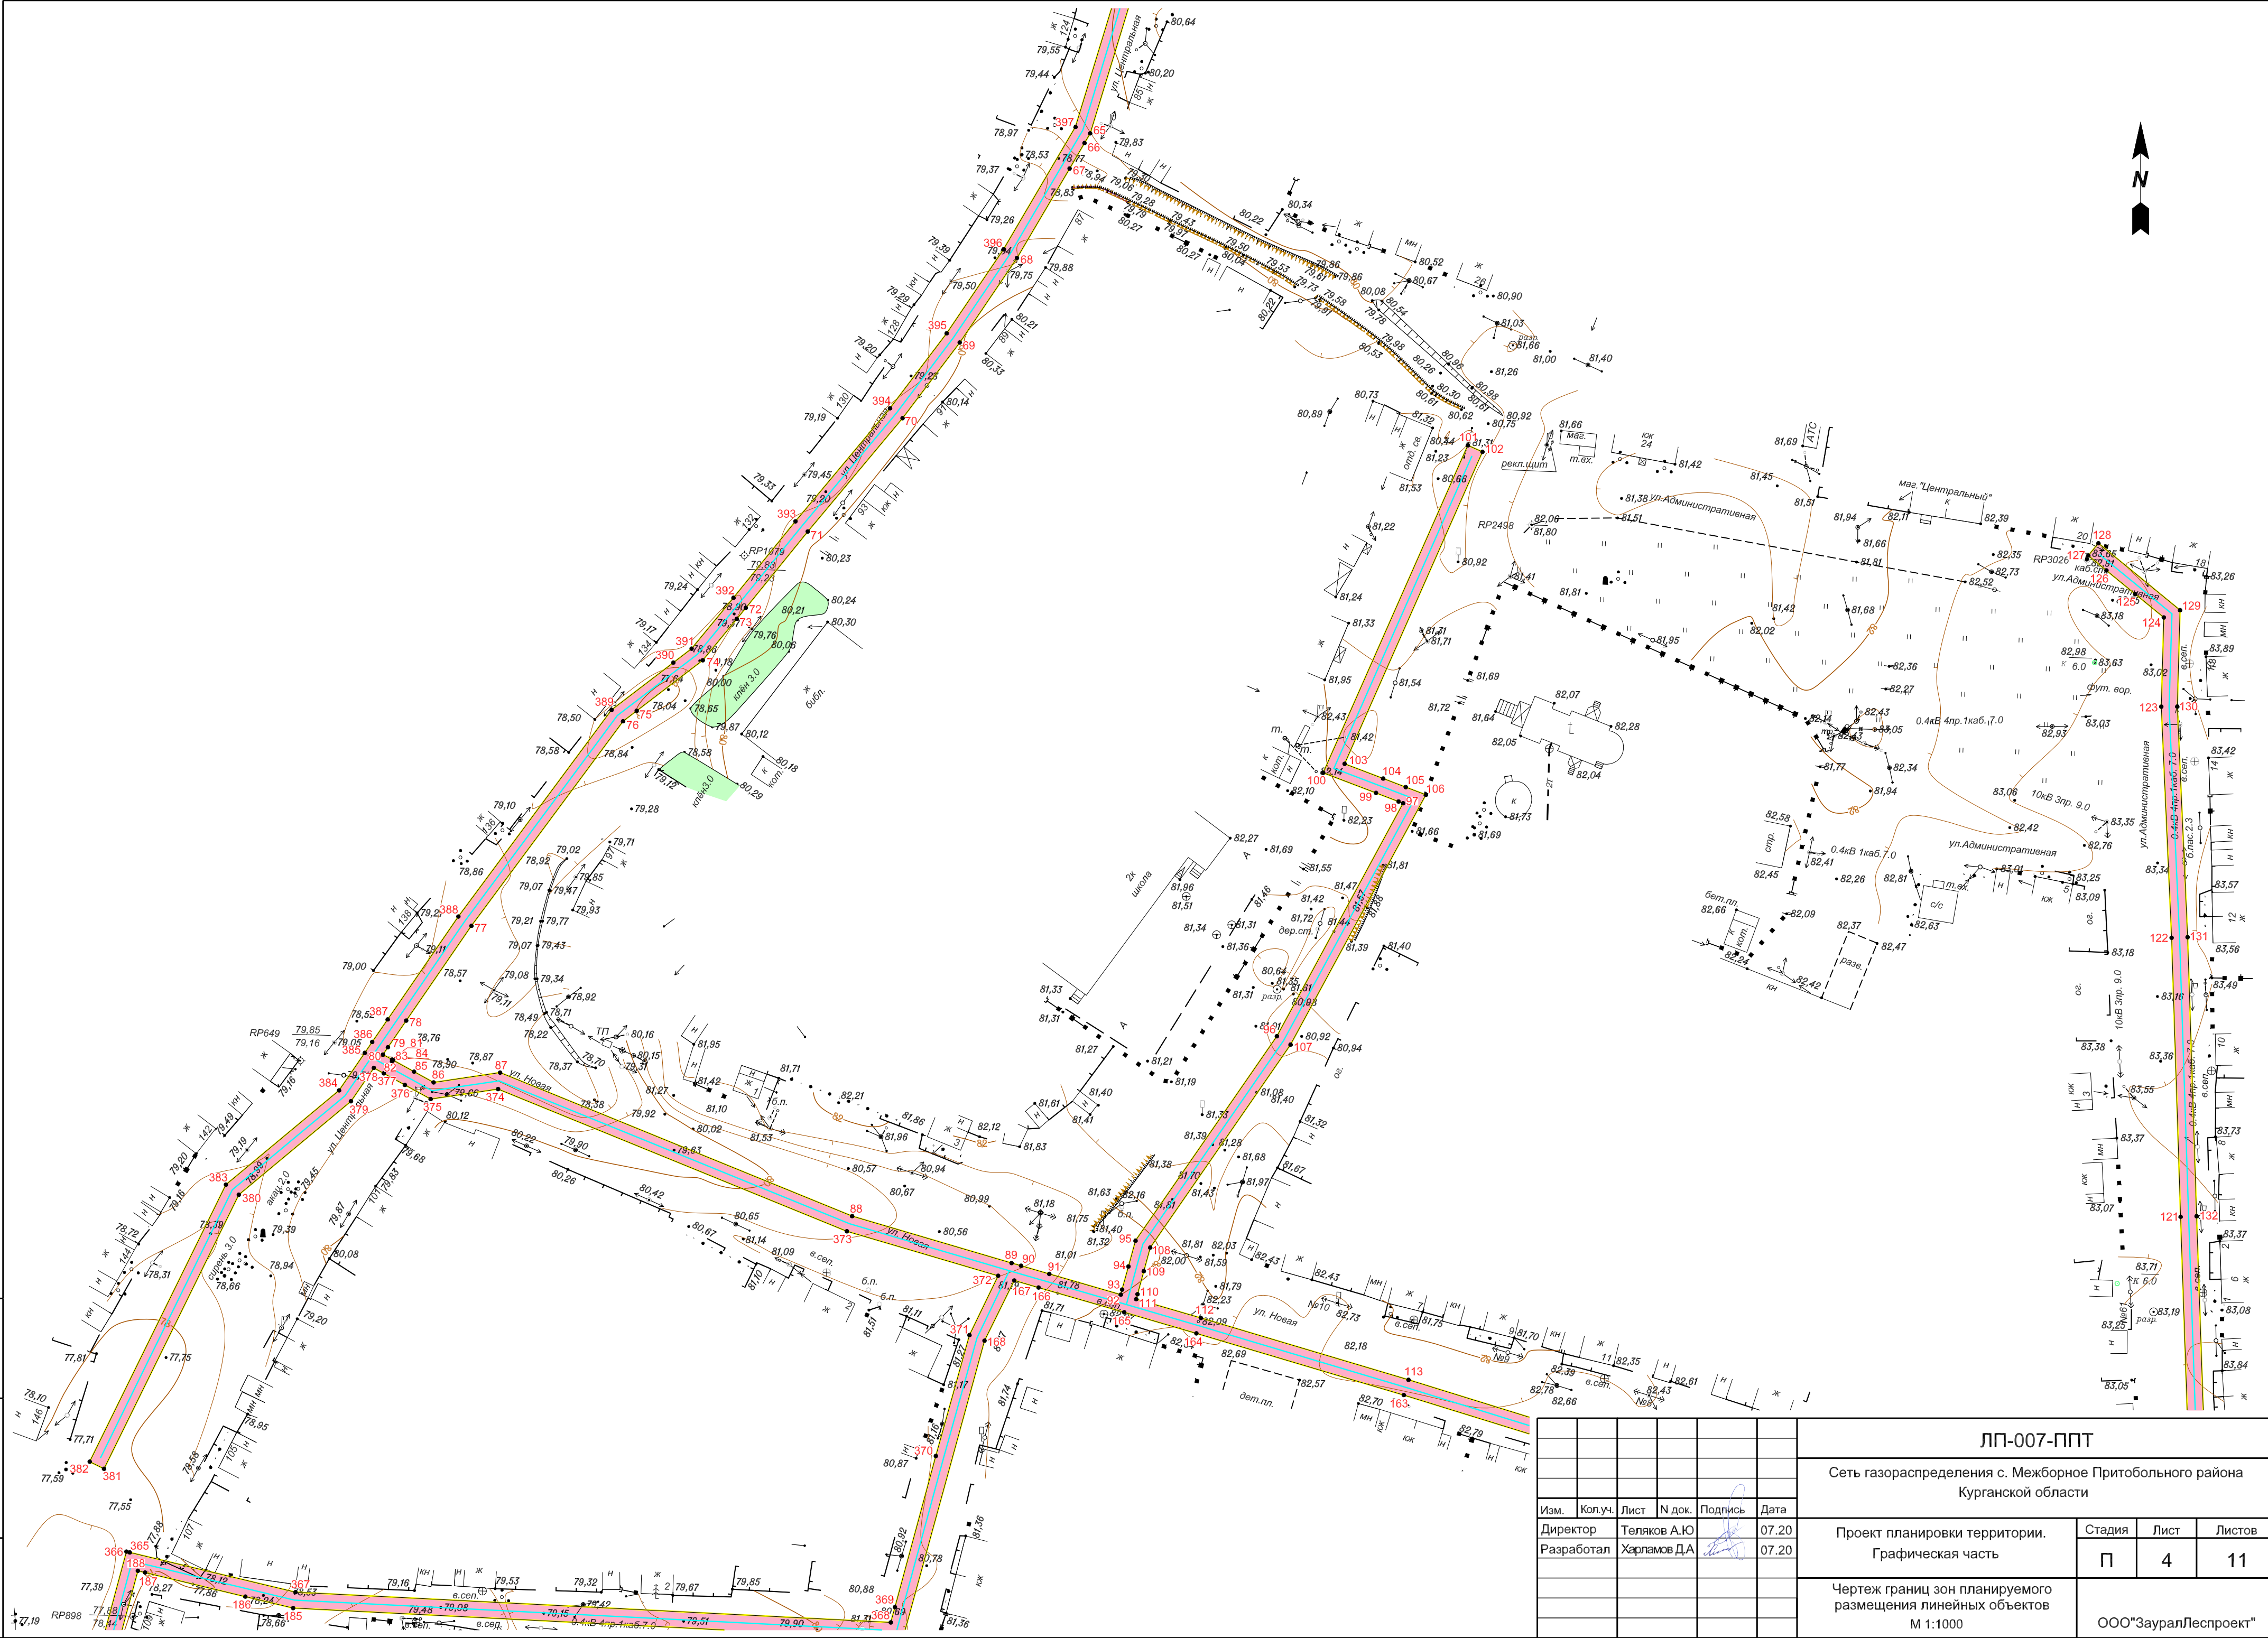


						ЛП-007-ППТ			
						Сеть газораспределения с. Межборное Притобольного района Курганской области			
Изм.	Кол.уч.	Лист	И док.	Подпись	Дата	Проект планировки территории. Графическая часть	Стадия	Лист	Листов
Директор		Теляков А.Ю			07.20		П	4	11
Разработал		Харламов Д.А.			07.20				
						Чертеж границ зон планируемого размещения линейных объектов М 1:1000	ООО"ЗауралЛеспроект"		

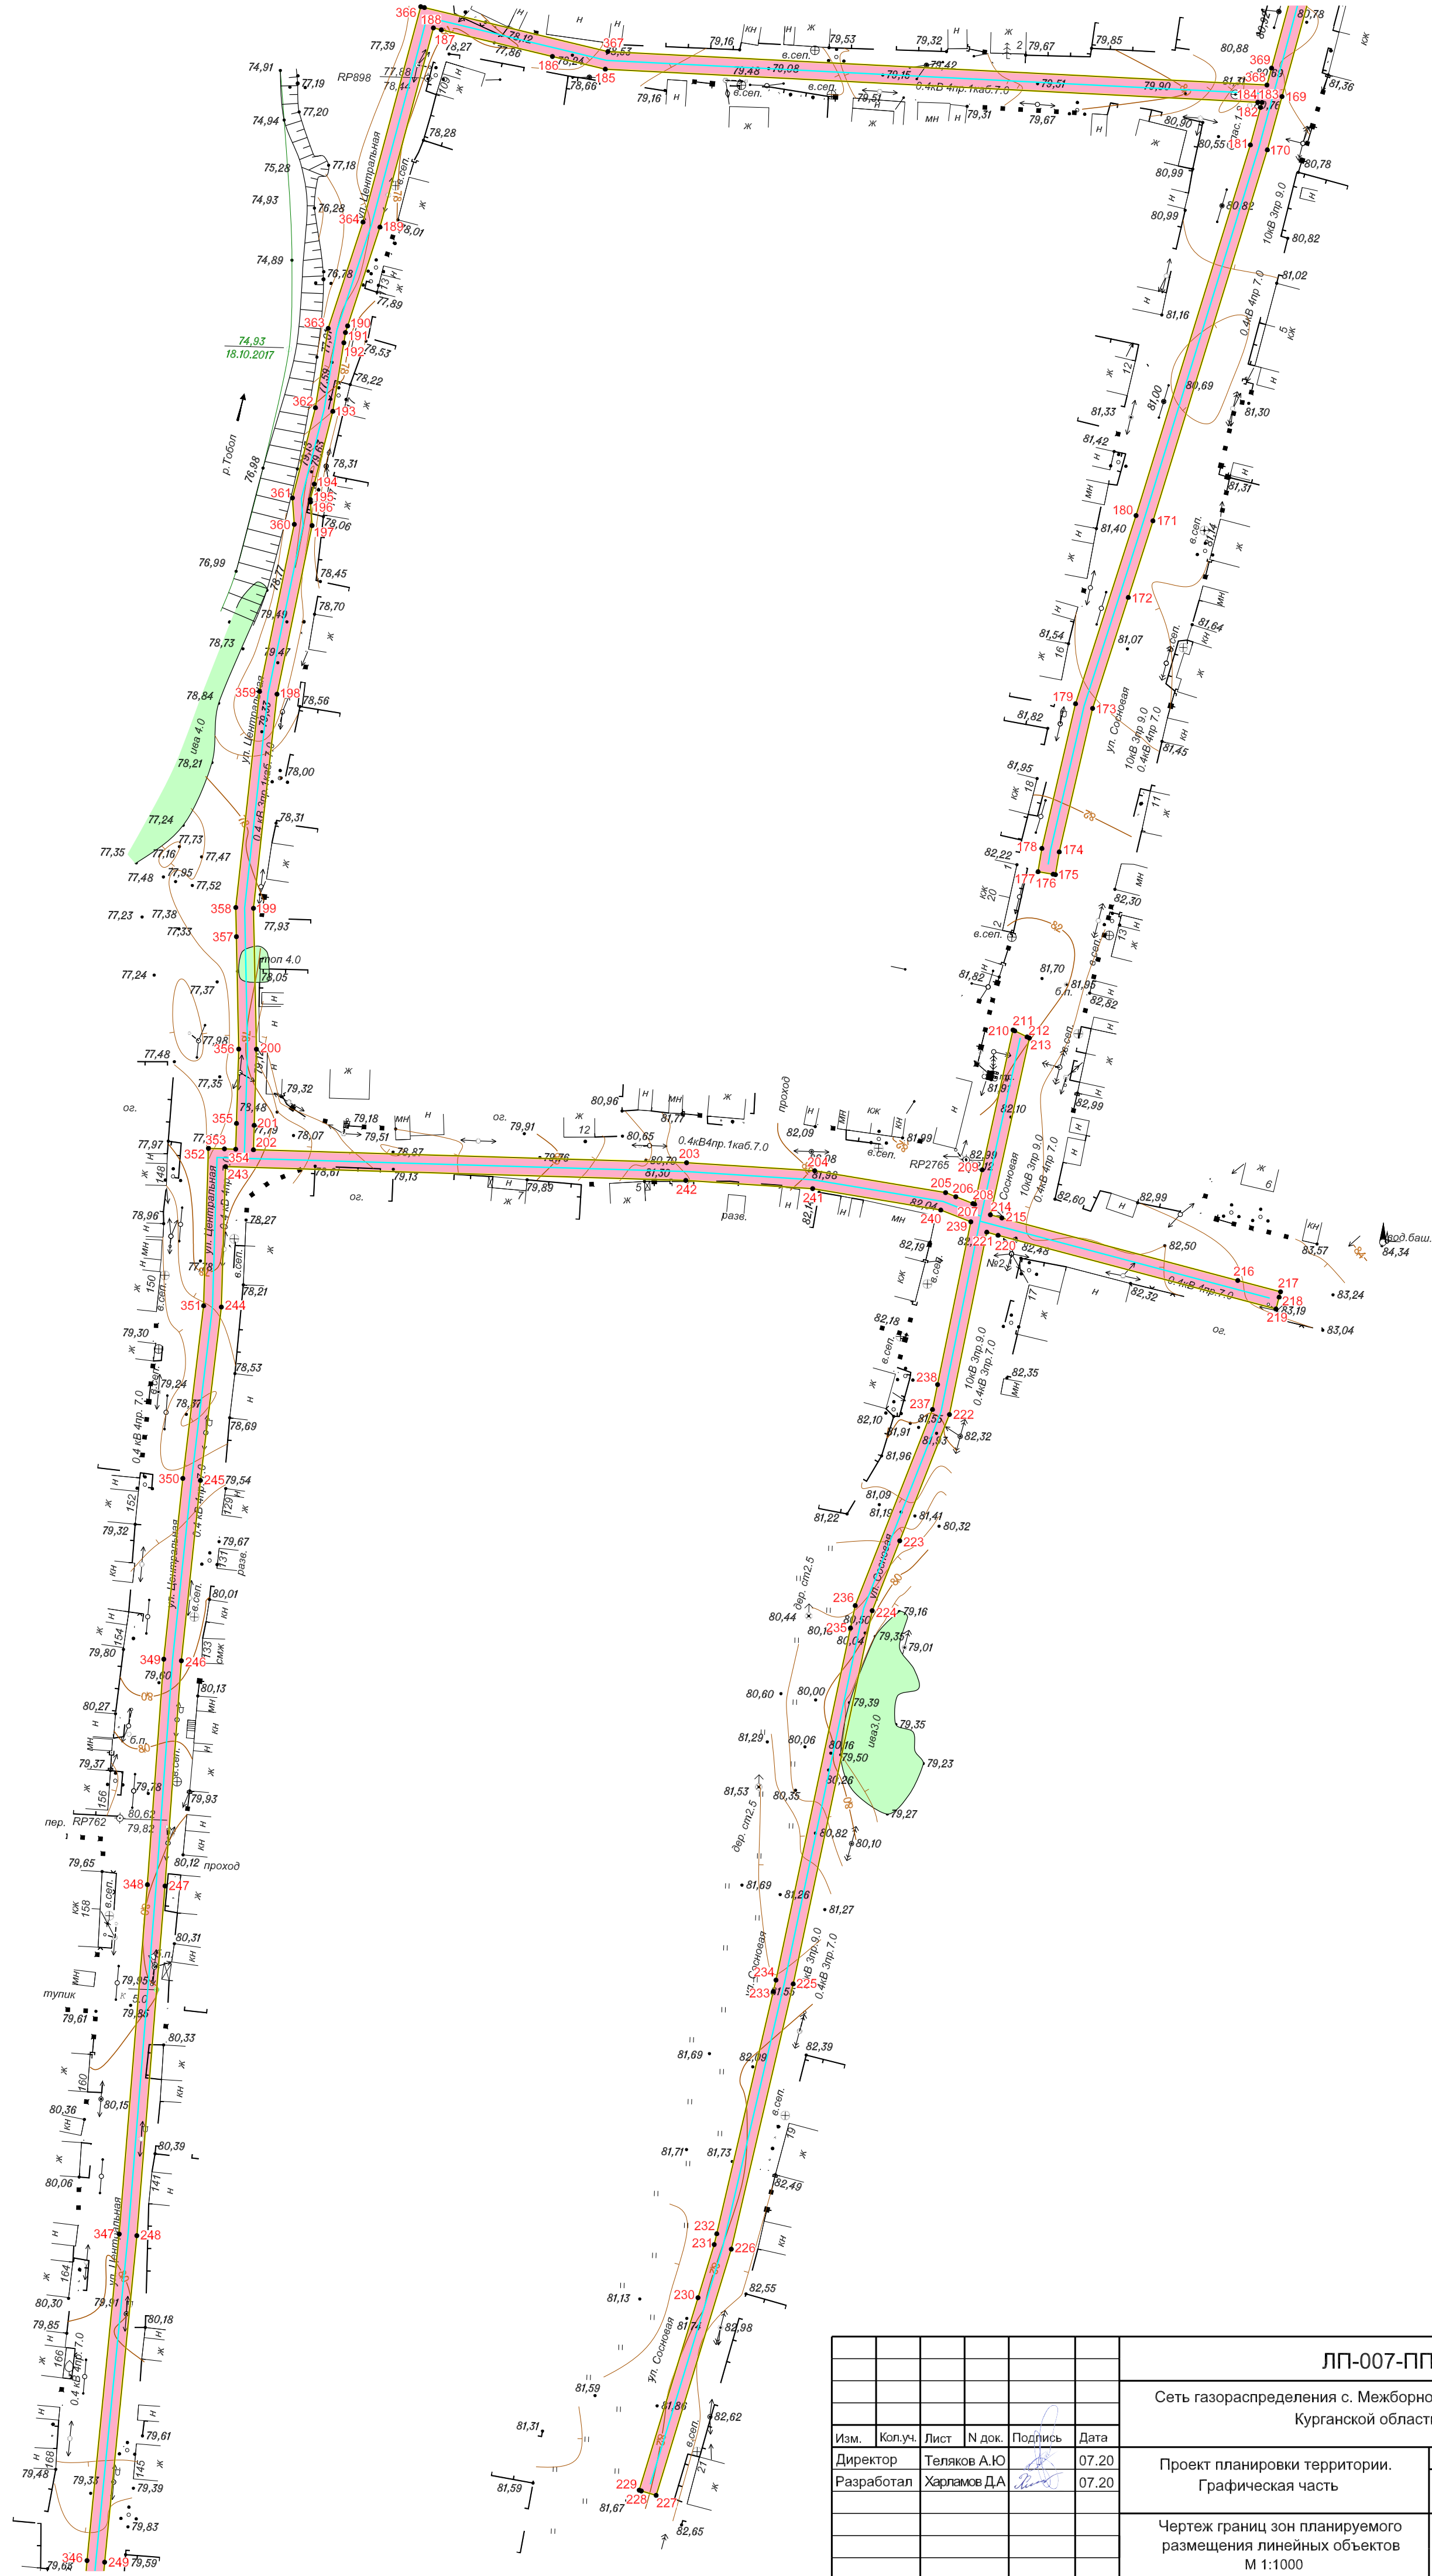

Инов. N подл.	Подп. и дата	Взам. инв. N


						ЛП-007-ППТ			
						Сеть газораспределения с. Межборное Притобольного района Курганской области			
Изм.	Колуч.	Лист	N док.	Подпись	Дата	Проект планировки территории. Графическая часть	Стадия	Лист	Листов
Директор	Теляков А.Ю				07.20		П	5	11
Разработал	Харламов Д.А				07.20	Чертеж границ зон планируемого размещения линейных объектов М 1:1000	ООО"ЗауралЛеспроект"		

Инв. N подл.	Подп. и дата	Взам. инв. N

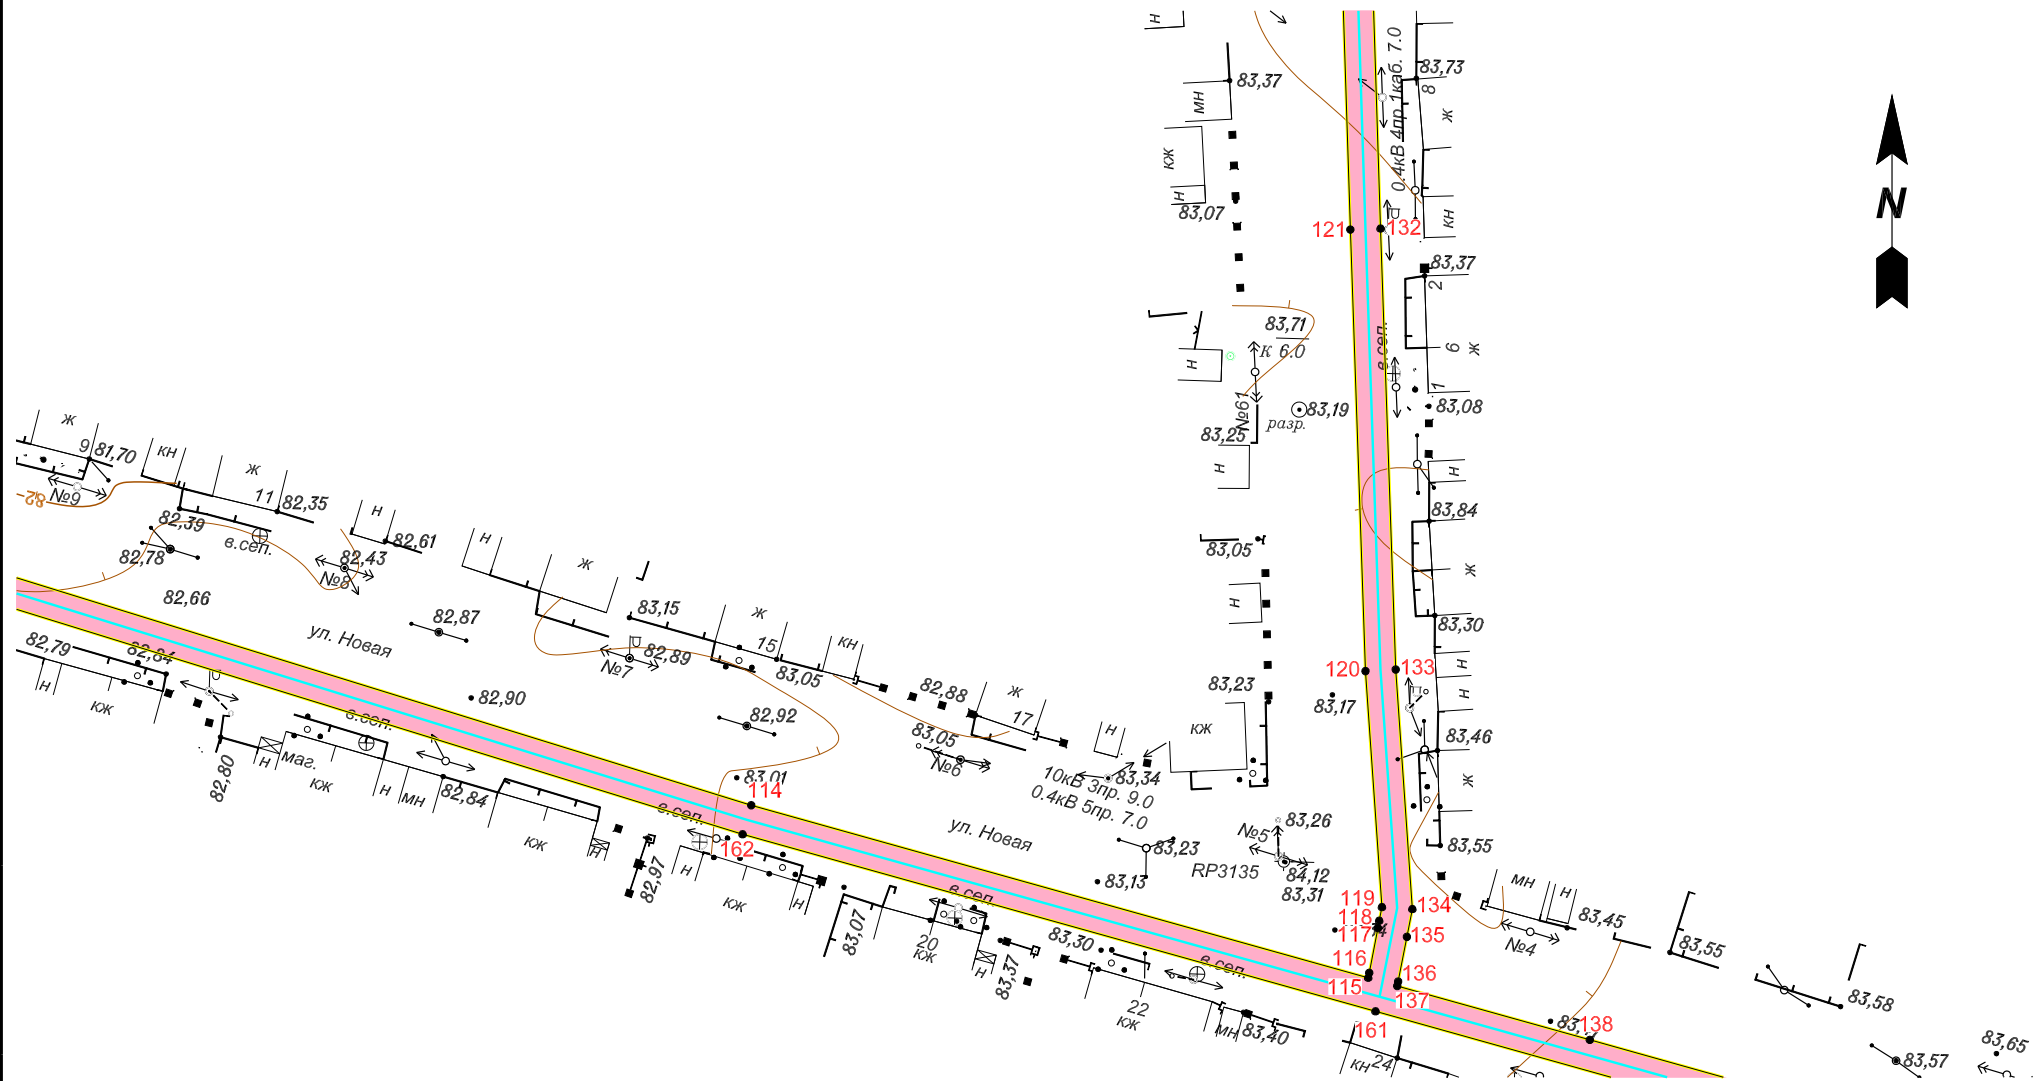


						ЛП-007-ППТ			
						Сеть газораспределения с. Межборное Притобольного района Курганской области			
Изм.	Кол.уч.	Лист	N док.	Подпись	Дата	Проект планировки территории. Графическая часть	Стадия	Лист	Листов
Директор	Теляков А.Ю				07.20		П	8	11
Разработал	Харламов Д.А				07.20	Чертеж границ зон планируемого размещения линейных объектов М 1:1000	ООО"ЗауралЛеспроект"		

Ивм. N подл.	Подп. и дата	Взам. инв. N

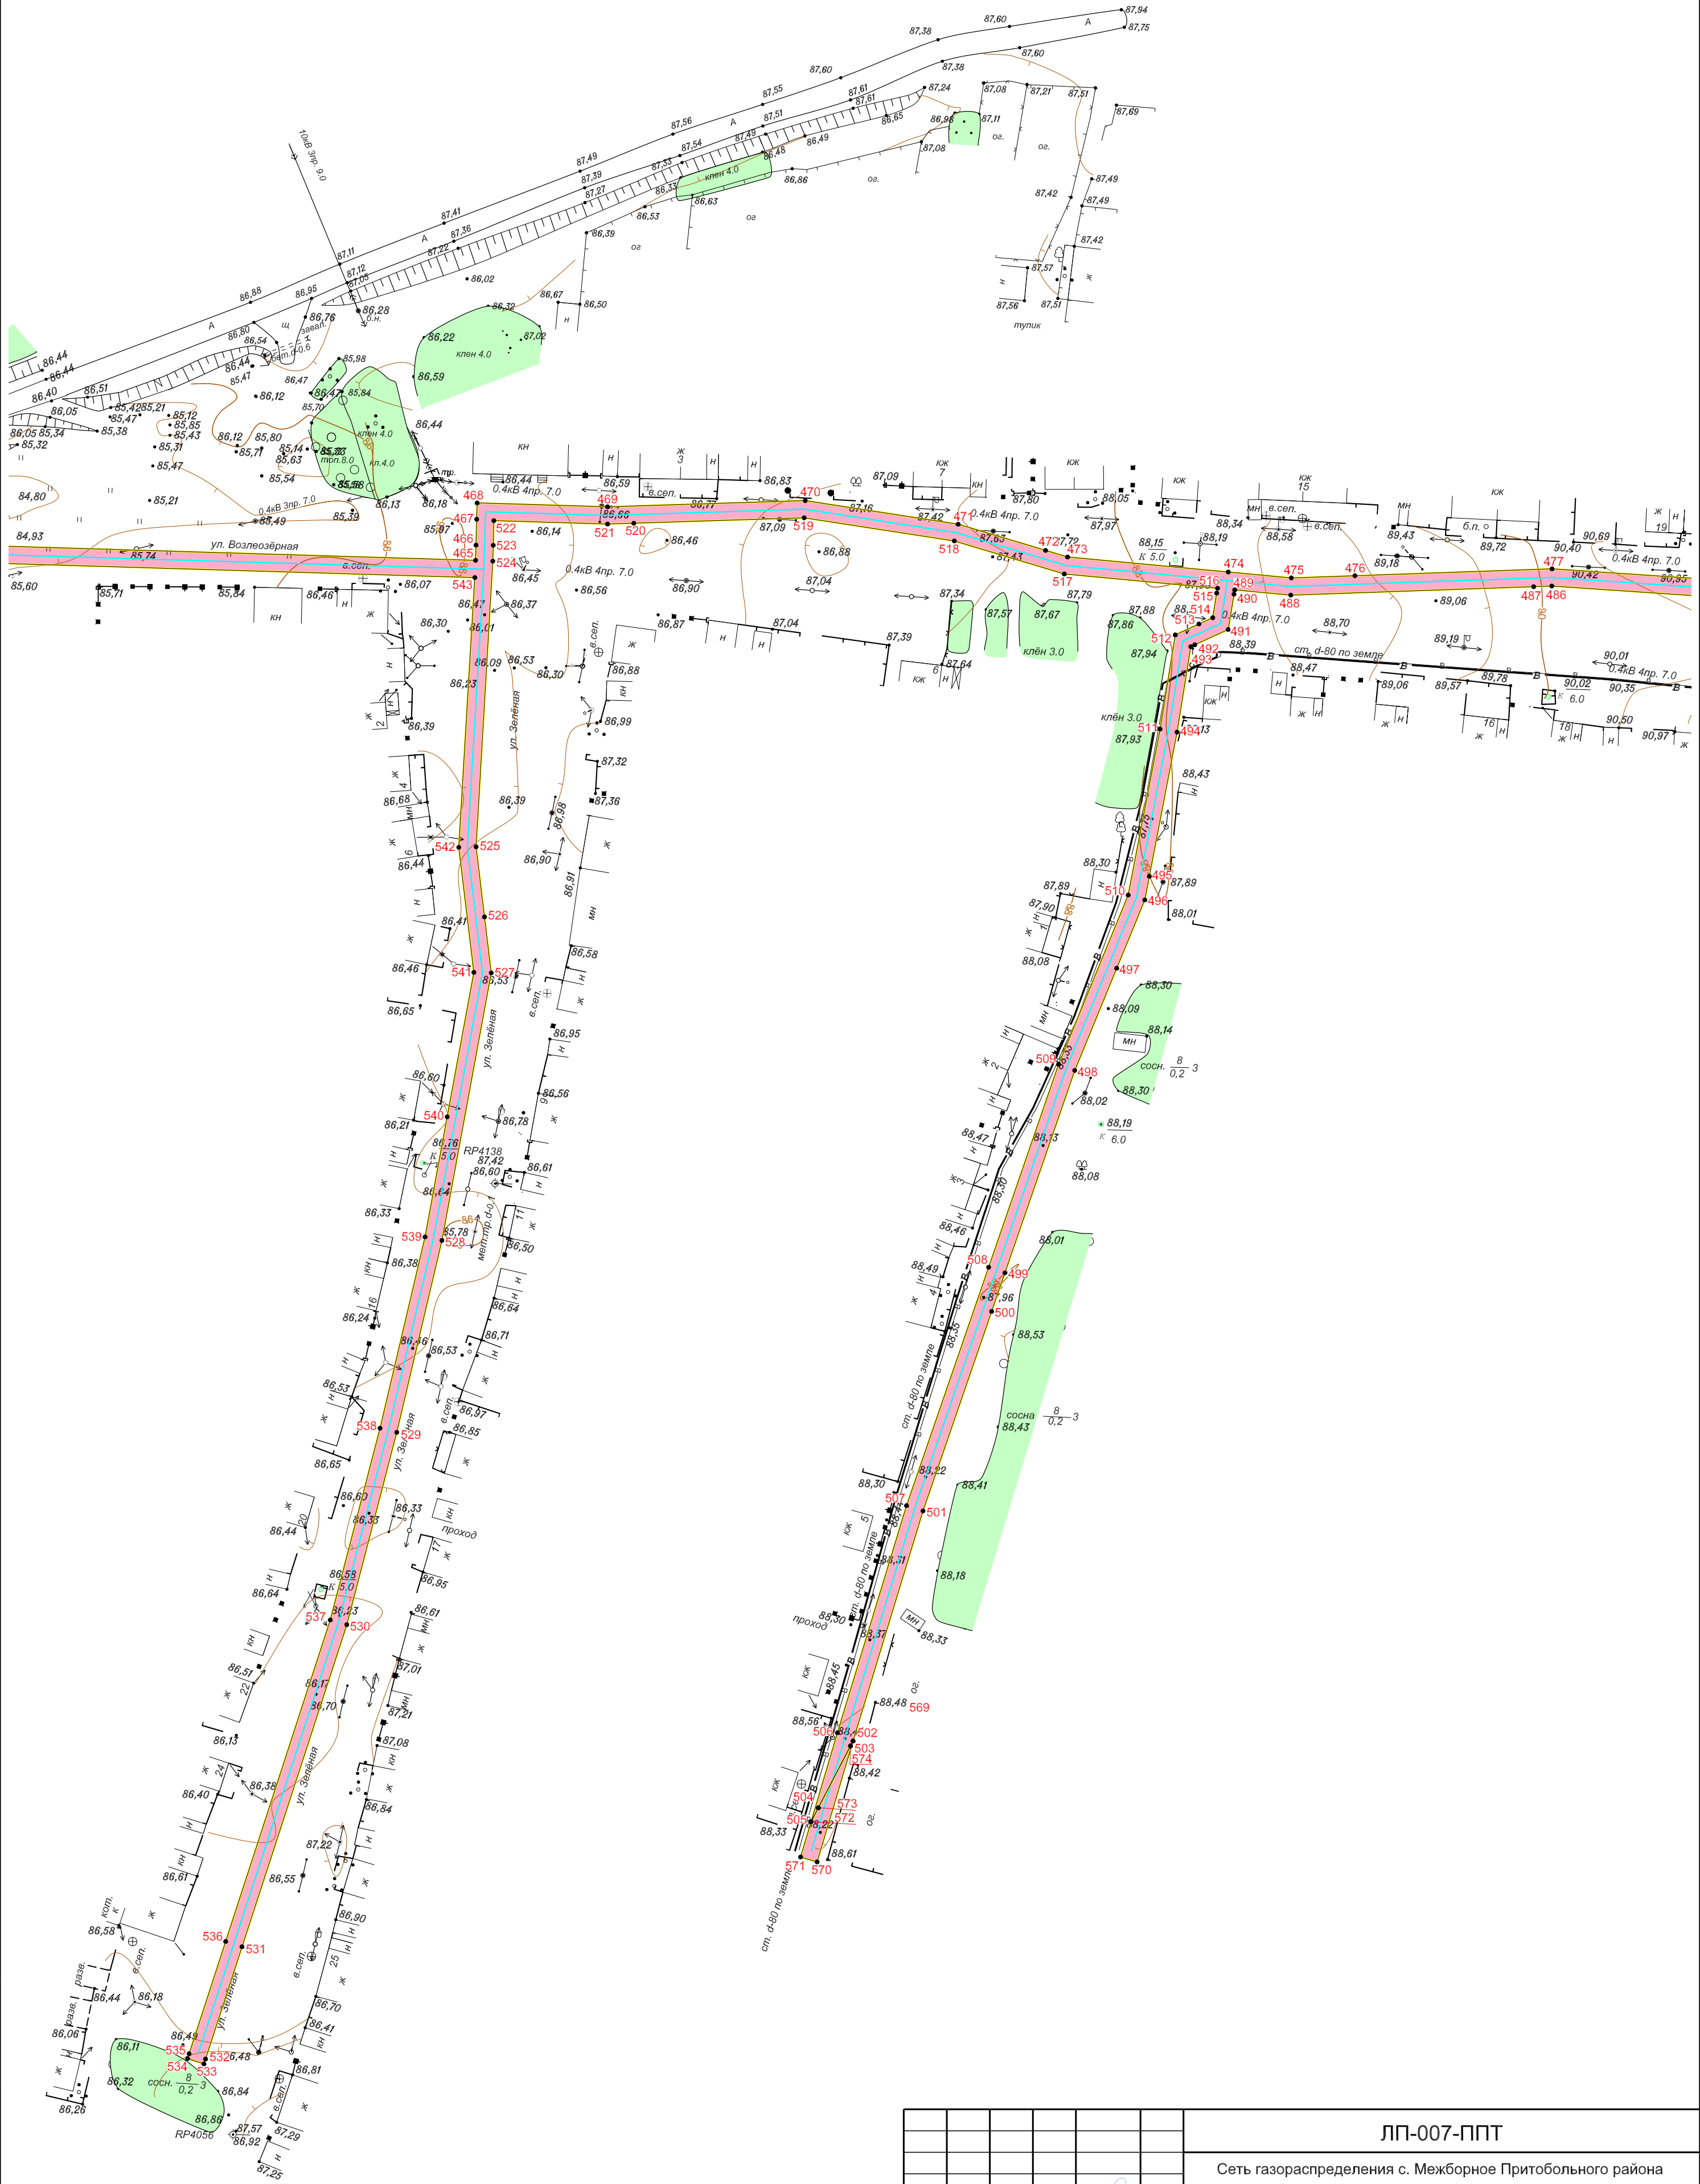

ЛП-007-ППТ						Сеть газораспределения с. Межборное Притобольного района Курганской области			
Изм.	Колуч.	Лист	№ док.	Подпись	Дата	Проект планировки территории. Графическая часть	Стадия	Лист	Листов
Директор	Теляков А.Ю.	07.20			07.20		П	10	11
Разработал	Харламов Д.А.	07.20				Чертеж границ зон планируемого размещения линейных объектов М 1:1000	ООО"ЗауралЛеспроект"		

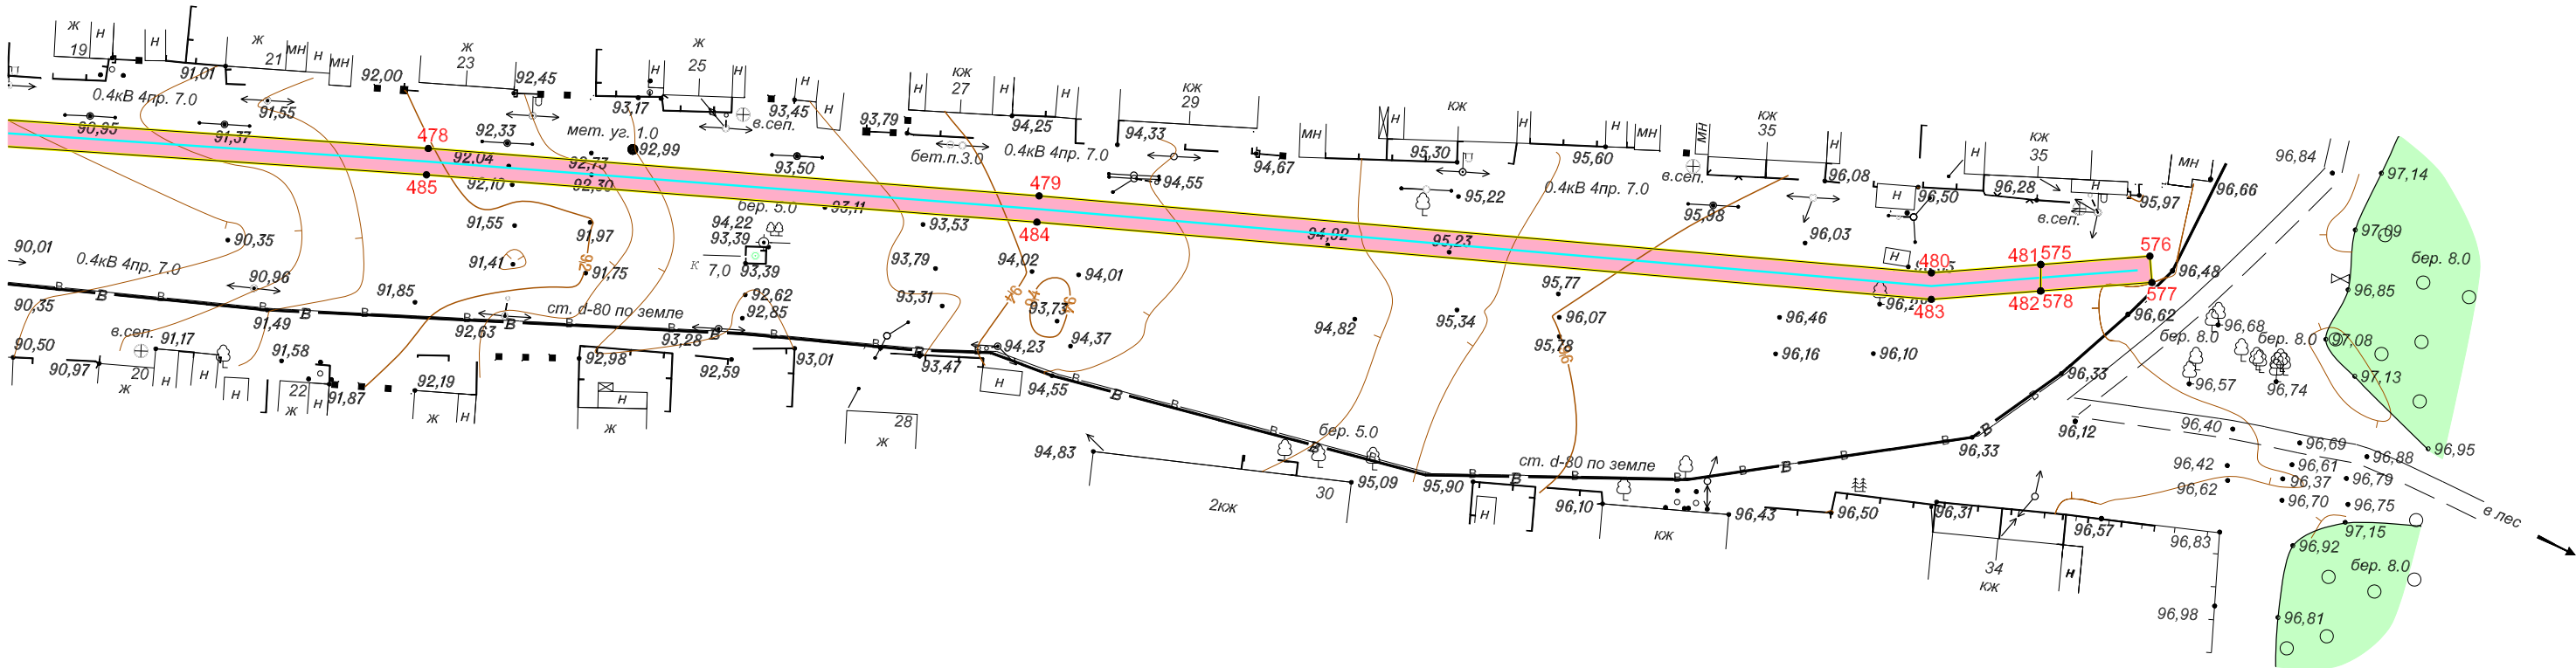

Инов. N подл.	Подп. и дата	Взам. инв. N

						ЛП-007-ППТ			
						Сеть газораспределения с. Межборное Притобольного района Курганской области			
Изм.	Кол.уч.	Лист	N док.	Подпись	Дата	Проект планировки территории. Графическая часть	Стадия	Лист	Листов
Директор	Теляков А.Ю				07.20		П	11	11
Разработал	Харламов Д.А				07.20	Чертеж границ зон планируемого размещения линейных объектов М 1:1000	ООО"ЗауралЛеспроект"		