



Общество с Ограниченной Ответственностью
«З а у р а л Л е с п р о е к т»

ОГРН 1074510001191

ИНН 4510023620

КПП 450101001

640032, Российская Федерация, Курганская область, г. Курган
ул. Бажова, 97, корпус 3, оф. 9

Тел. 8(3522) 63-11-43

Е-mail: zaurallp@list.ru
www.zaurallesproekt45.ru

ПРОЕКТ ПЛАНИРОВКИ ТЕРРИТОРИИ
предусматривающий размещение линейного объекта:
«Сеть газораспределения с. Межборное Притобольного района
Курганской области»

Раздел 3. Материалы по обоснованию проекта планировки территории.
Графическая часть.

Директор ООО «ЗауралЛеспроект»

Проект разработал



А.Ю. Теляков

Д.А. Харламов

г. Курган, 2020


СОСТАВ ПРОЕКТА ПЛАНИРОВКИ ТЕРРИТОРИИ

МАТЕРИАЛЫ ПО ОБСНОВАНИЮ ПРОЕКТА ПЛАНИРОВКИ ТЕРРИТОРИИ

№ п/п	Наименование	№ стр.
Раздел 3. Графические материалы		
1.	Схема расположения элементов планировочной структуры М 1:7000	-3-
2.	Схема границ зон с особыми условиями использования территорий М 1:1000	-4-

- Условные обозначения:
- граница территории проектирования;
 - проектируемый линейный объект (газопровод);
 - границы охранных зон существующих инженерных сооружений;
 - зона планируемого размещения линейного объекта.

Схема расположения листов

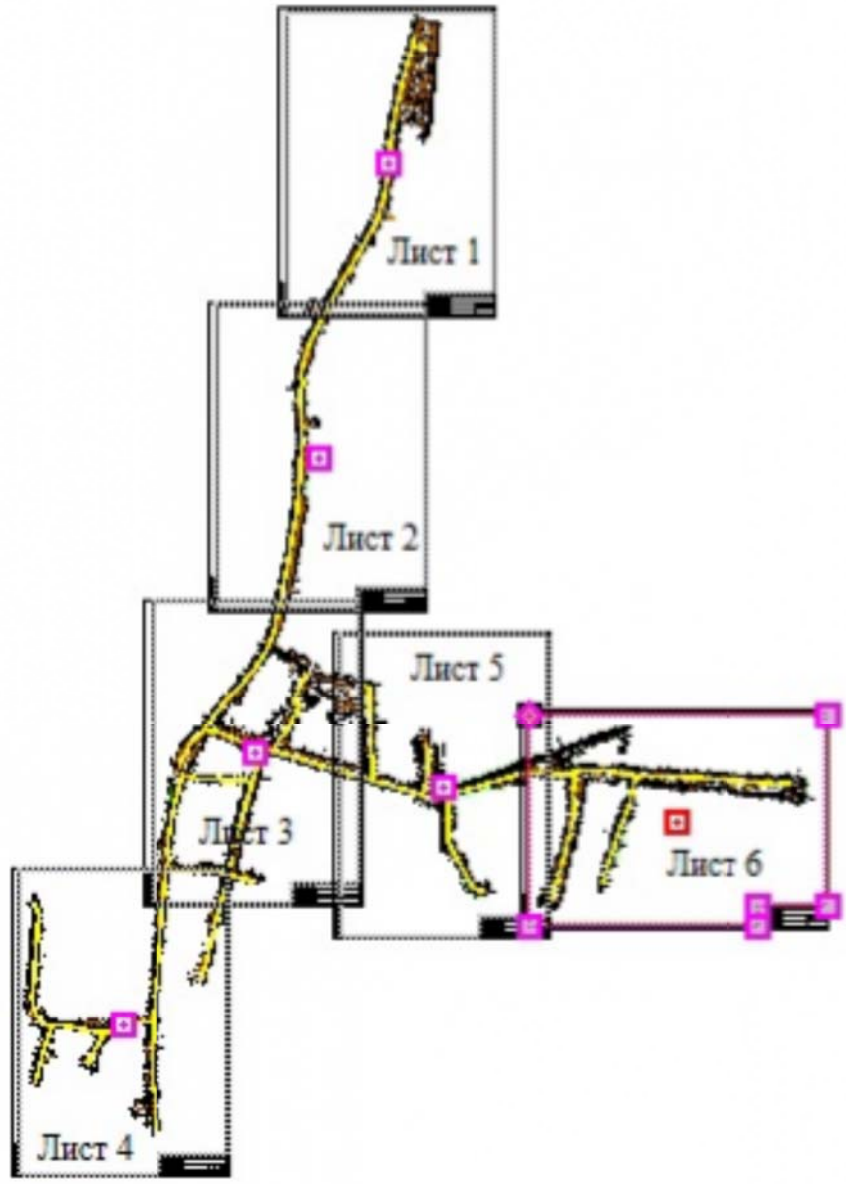


Изм. N подл.	Подп. и дата	Взам. инв. N

Изм. N подл.	Подп. и дата	Взам. инв. N


						ЛП-007-ППТ			
						Сеть газораспределения с. Межборное Притобольного района Курганской области			
Изм.	Копия	Лист	N док.	Подпись	Дата	Проект планировки территории. (материалы по обоснованию)	Стадия	Лист	Листов
Директор		Теляков А.Ю.			07.20		Схема границ зон с особыми условиями использования территории М 1:1000	П	1
Разработан		Харламов Д.А.			07.20				
							ООО "ЗауралЛеспроект"		




						ЛП-007-ППТ			
						Сеть газораспределения с. Межборное Притобольного района Курганской области			
Изм.	Копуч.	Лист	N док.	Подпись	Дата	Проект планировки территории. (материалы по обоснованию)	Стадия	Лист	Листов
Директор	Теляков А.Ю.				07.20		П	3	6
Разработал	Харламов Д.А.				07.20	Схема границ зон с особыми условиями использования территории М 1:1000	ООО "ЗауралЛеспроект"		

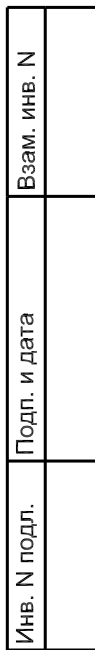

Инв. N подл.	Подп. и дата	Взам. инв. N

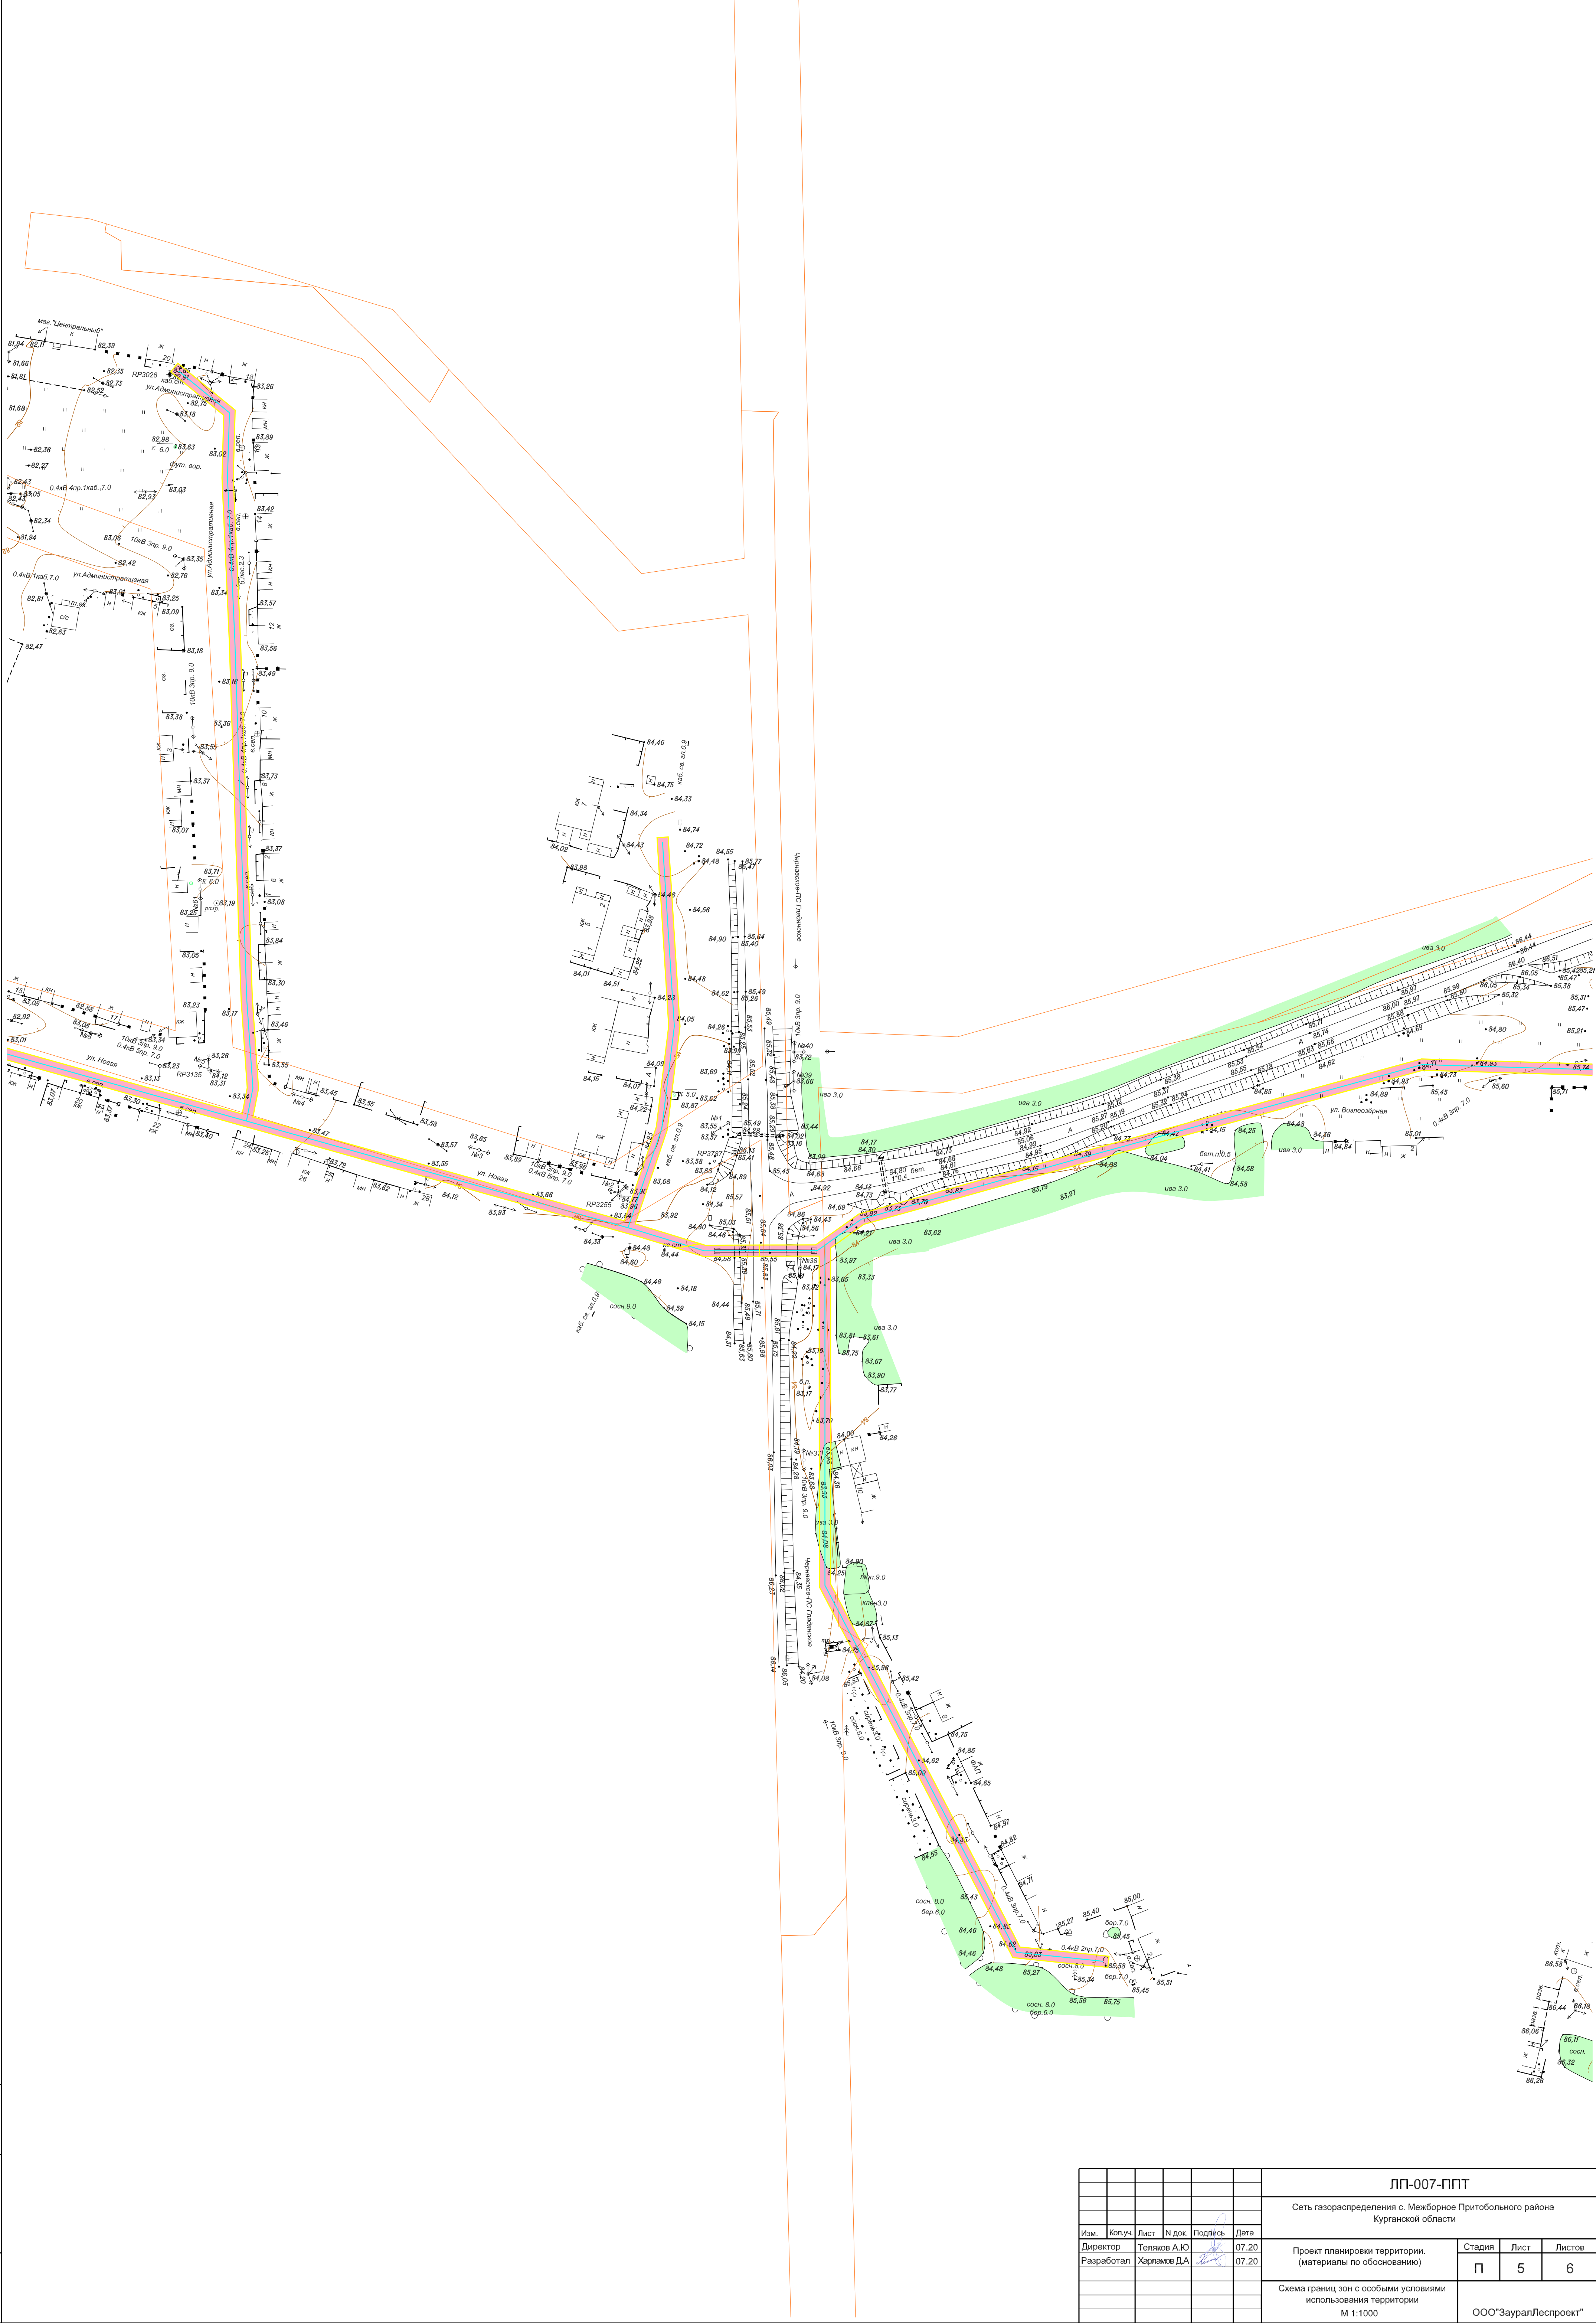

						ЛП-007-ППТ			
						Сеть газораспределения с. Межборное Притобольного района Курганской области			
Изм.	Коп.уч.	Лист	N док.	Подпись	Дата	Проект планировки территории. (материалы по обоснованию)	Стадия	Лист	Листов
Директор	Тельков А.Ю.				07.20		П	5	6
Разработал	Харламов Д.А.				07.20	Схема границ зон с особыми условиями использования территории М 1:1000	ООО "ЗауралЛеспроект"		

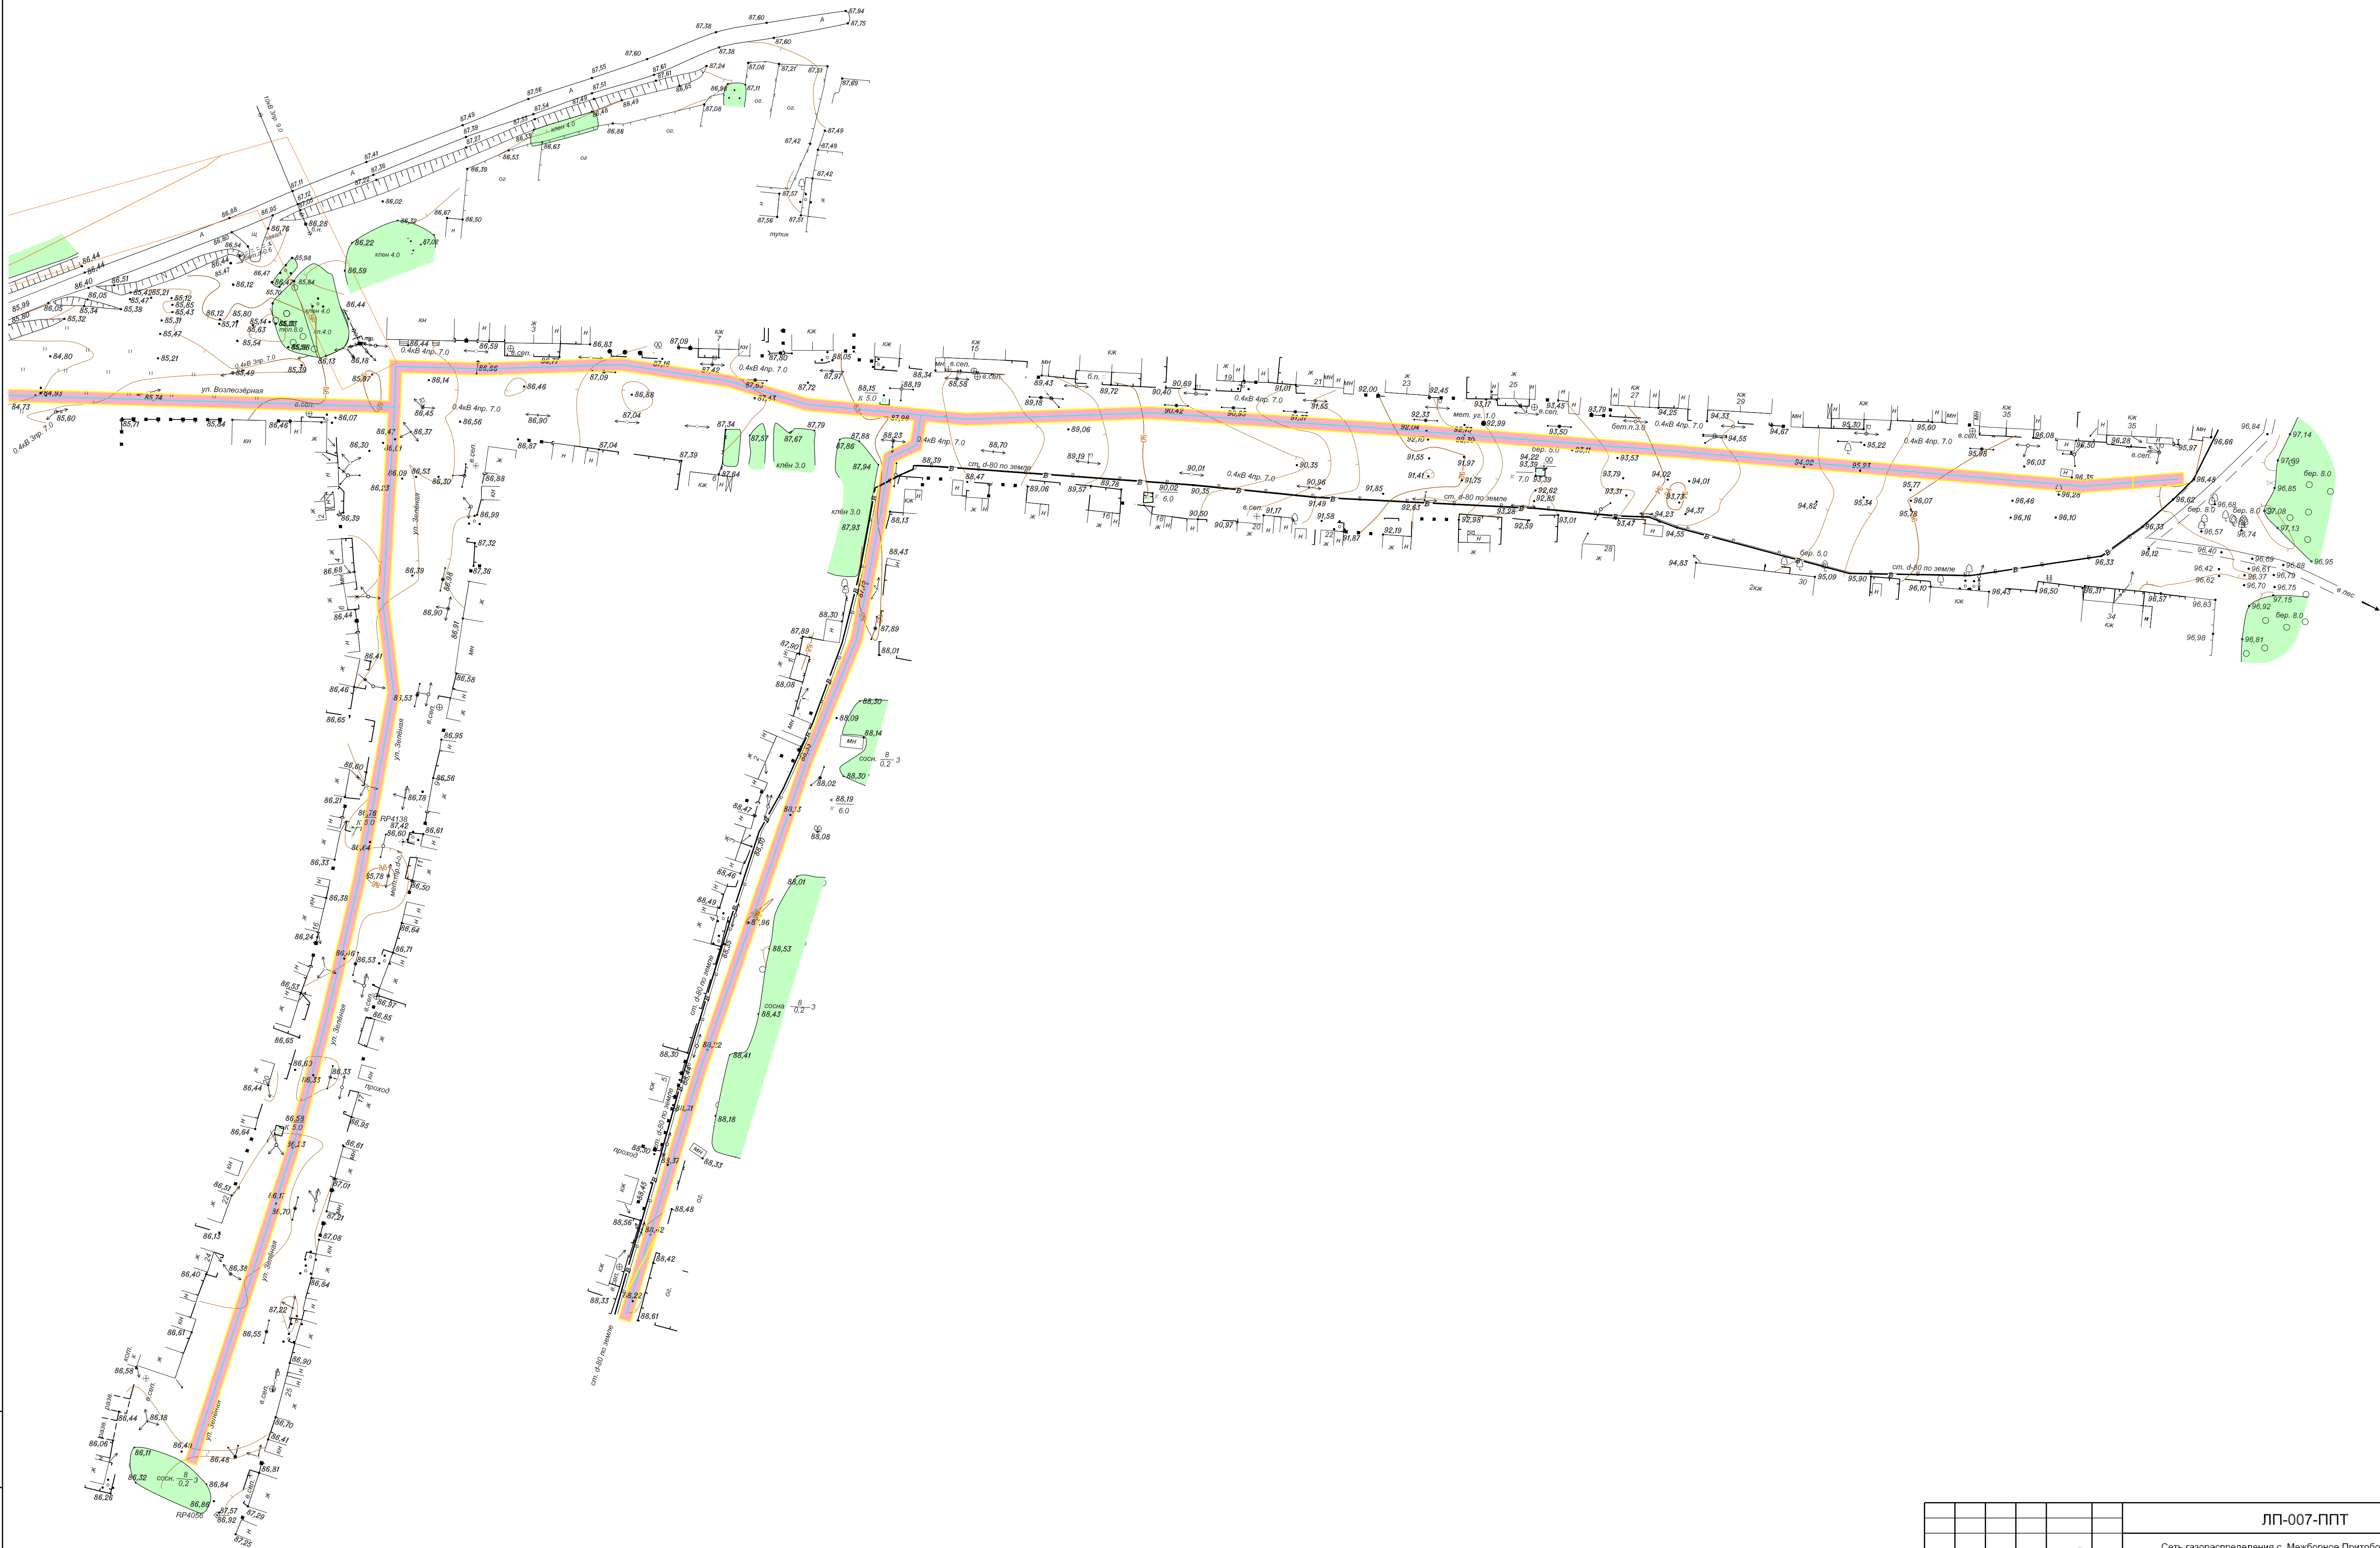

						ЛП-007-ППТ		
						Сеть газораспределения с. Межборное Притобольного района Курганской области		
Изм.	Коп.	Лист	N док.	Подпись	Дата	Проект планировки территории. (материалы по обоснованию)	Стадия	Лист
Директор	Тельков А.Ю.				07.20		П	6
Разработал	Харламов Д.А.				07.20	Схема границ зон с особыми условиями использования территории М 1:1000		Листов 6
						ООО "ЗауралЛеспроект"		